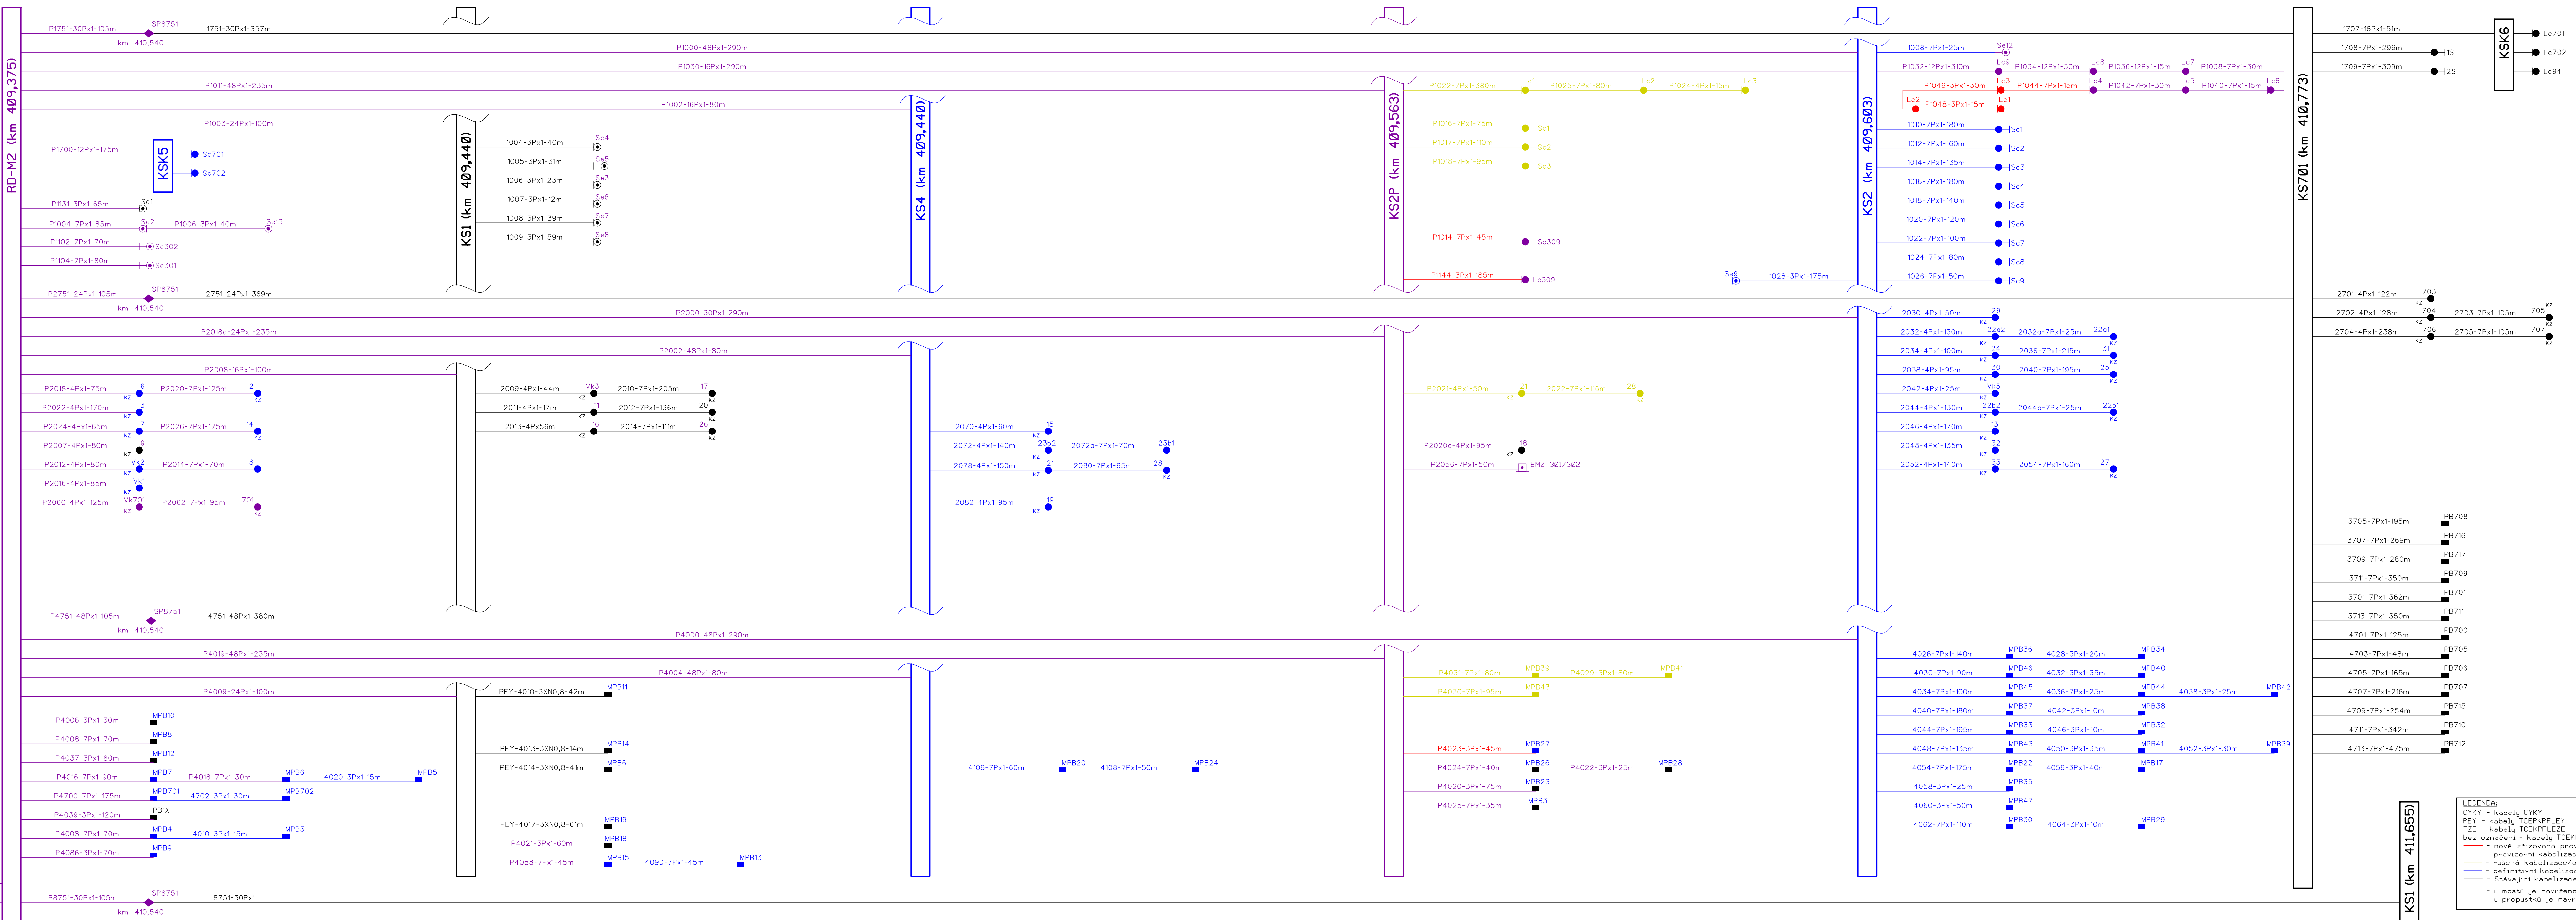


RD-M1 (km 409,370)

RD-M2 (km 409,375)



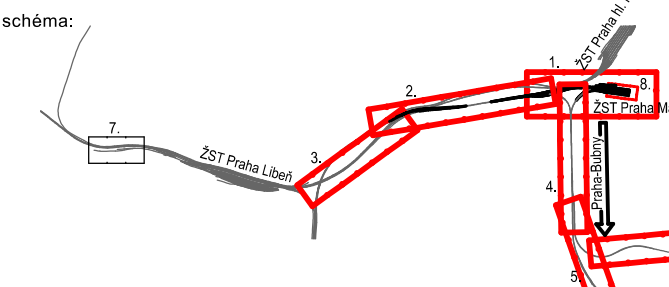
P8002-Opto 12 vl.-20m
P9003-CYKY-J 5x16-20m

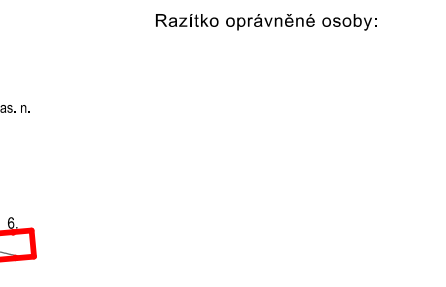
LEGENDA:
CYKY - kabely CYKY
PEY - kabely TCEKPFLEY
TZE - kabely TCEKPFLEZE
bez označení - kabely TCEKPFLEY
- nově zřízená provizorní kabelizace/objekt
- provizorní kabelizace/objekt
- rušená kabelizace/objekt
- definitivní kabelizace/objekt
- stávající kabelizace/objekt
- u mostů je navržena kabelová rezerva min. 10m
- u propustků je navržena kabelová rezerva min. 5m

**Spolufinancováno Evropskou unií**

Projekt „Studie pro vybrané úseky železniční trati Praha - letiště Václava Havla“ je spolufinancován EU z programu Nástroj pro propojení Evropy (CEF)

Za tuto publikaci odpovídá pouze její autor. Evropská unie nenes odpovědnost za jakékoli využití informací v ní obsažených.

Orientační schéma: 

Razítko oprávněné osoby: 

Revize:	Datum:	Popis:	Podpis:	Datum:
001	31.12.2022	Definitivní odevzdání dokumentace	-	-
000	30.10.2022	Dokumentace k připomínkám	-	-

Stavebník / investor: Adresa: Zástupce investora: Adres:	Správa železnic, státní organizace Ke Štvanici 656/3, 186 00 Praha 8-Karlín Stavební správa západ Sokolovská 1955/278, 180 00 Praha 9	
Zhotovitel díla: Adresa: Kontakt:	Účastníci Společnosti "SP + SEU_Masarykovo nádraží, DSP, BIM" Ošlanská 2643/1a, 130 00 Praha 3 - Žižkov T: +420 287 094 111 E: praha@budop.cz	
Zhotovitel části / objektu: Adresa: Kontakt:	SUDOP PRAHA a.s. Ošlanská 1a, 130 00 Praha 3 T: +420 287 094 111 E: praha@budop.cz	
Hlavní projektant (HPP): Ing. arch. David Šabata Specialista: Ing. Jiří Prokšpek		

Název stavby / akce:	Modernizace a dostavba ZST Praha Masarykovo nádraží	Označení (S-Add): S631500649
Název části:	Stavba zabezpečovacího zařízení (SZZ)	Zakazka: 20-309.230
Název objektu/dílní části:	ZST Praha Masarykovo nádraží, úprava SZZ	Označení části: D.1.1.01
Název přílohy:	Schéma kabelů, SP6	Číslo objektu / komplexu: PS 11-01-11
Název dílní části přílohy:	Zpracovateli přílohy:	Číslo přílohy: 2 . 287
Odpovědný projektant:	Ing. Jiří Prokšpek	Mřítko: - Formát: -A4
Kraj:	Středočeský území:	Stupeň dokumentace: PPPS
Kraj:	Nové Město (727181)	Smluvní datum zpracování: 31.12.2022

Číslo projektu: **S 6 3 1 1 5 0 0 6 4 9**
Číslo dílny: **P 0 1 1 0 1 1 1**
Číslo přílohy: **P S 1 1 0 1 1 1**
Číslo objektu: **X X 2 2 8 7 0 0 1**