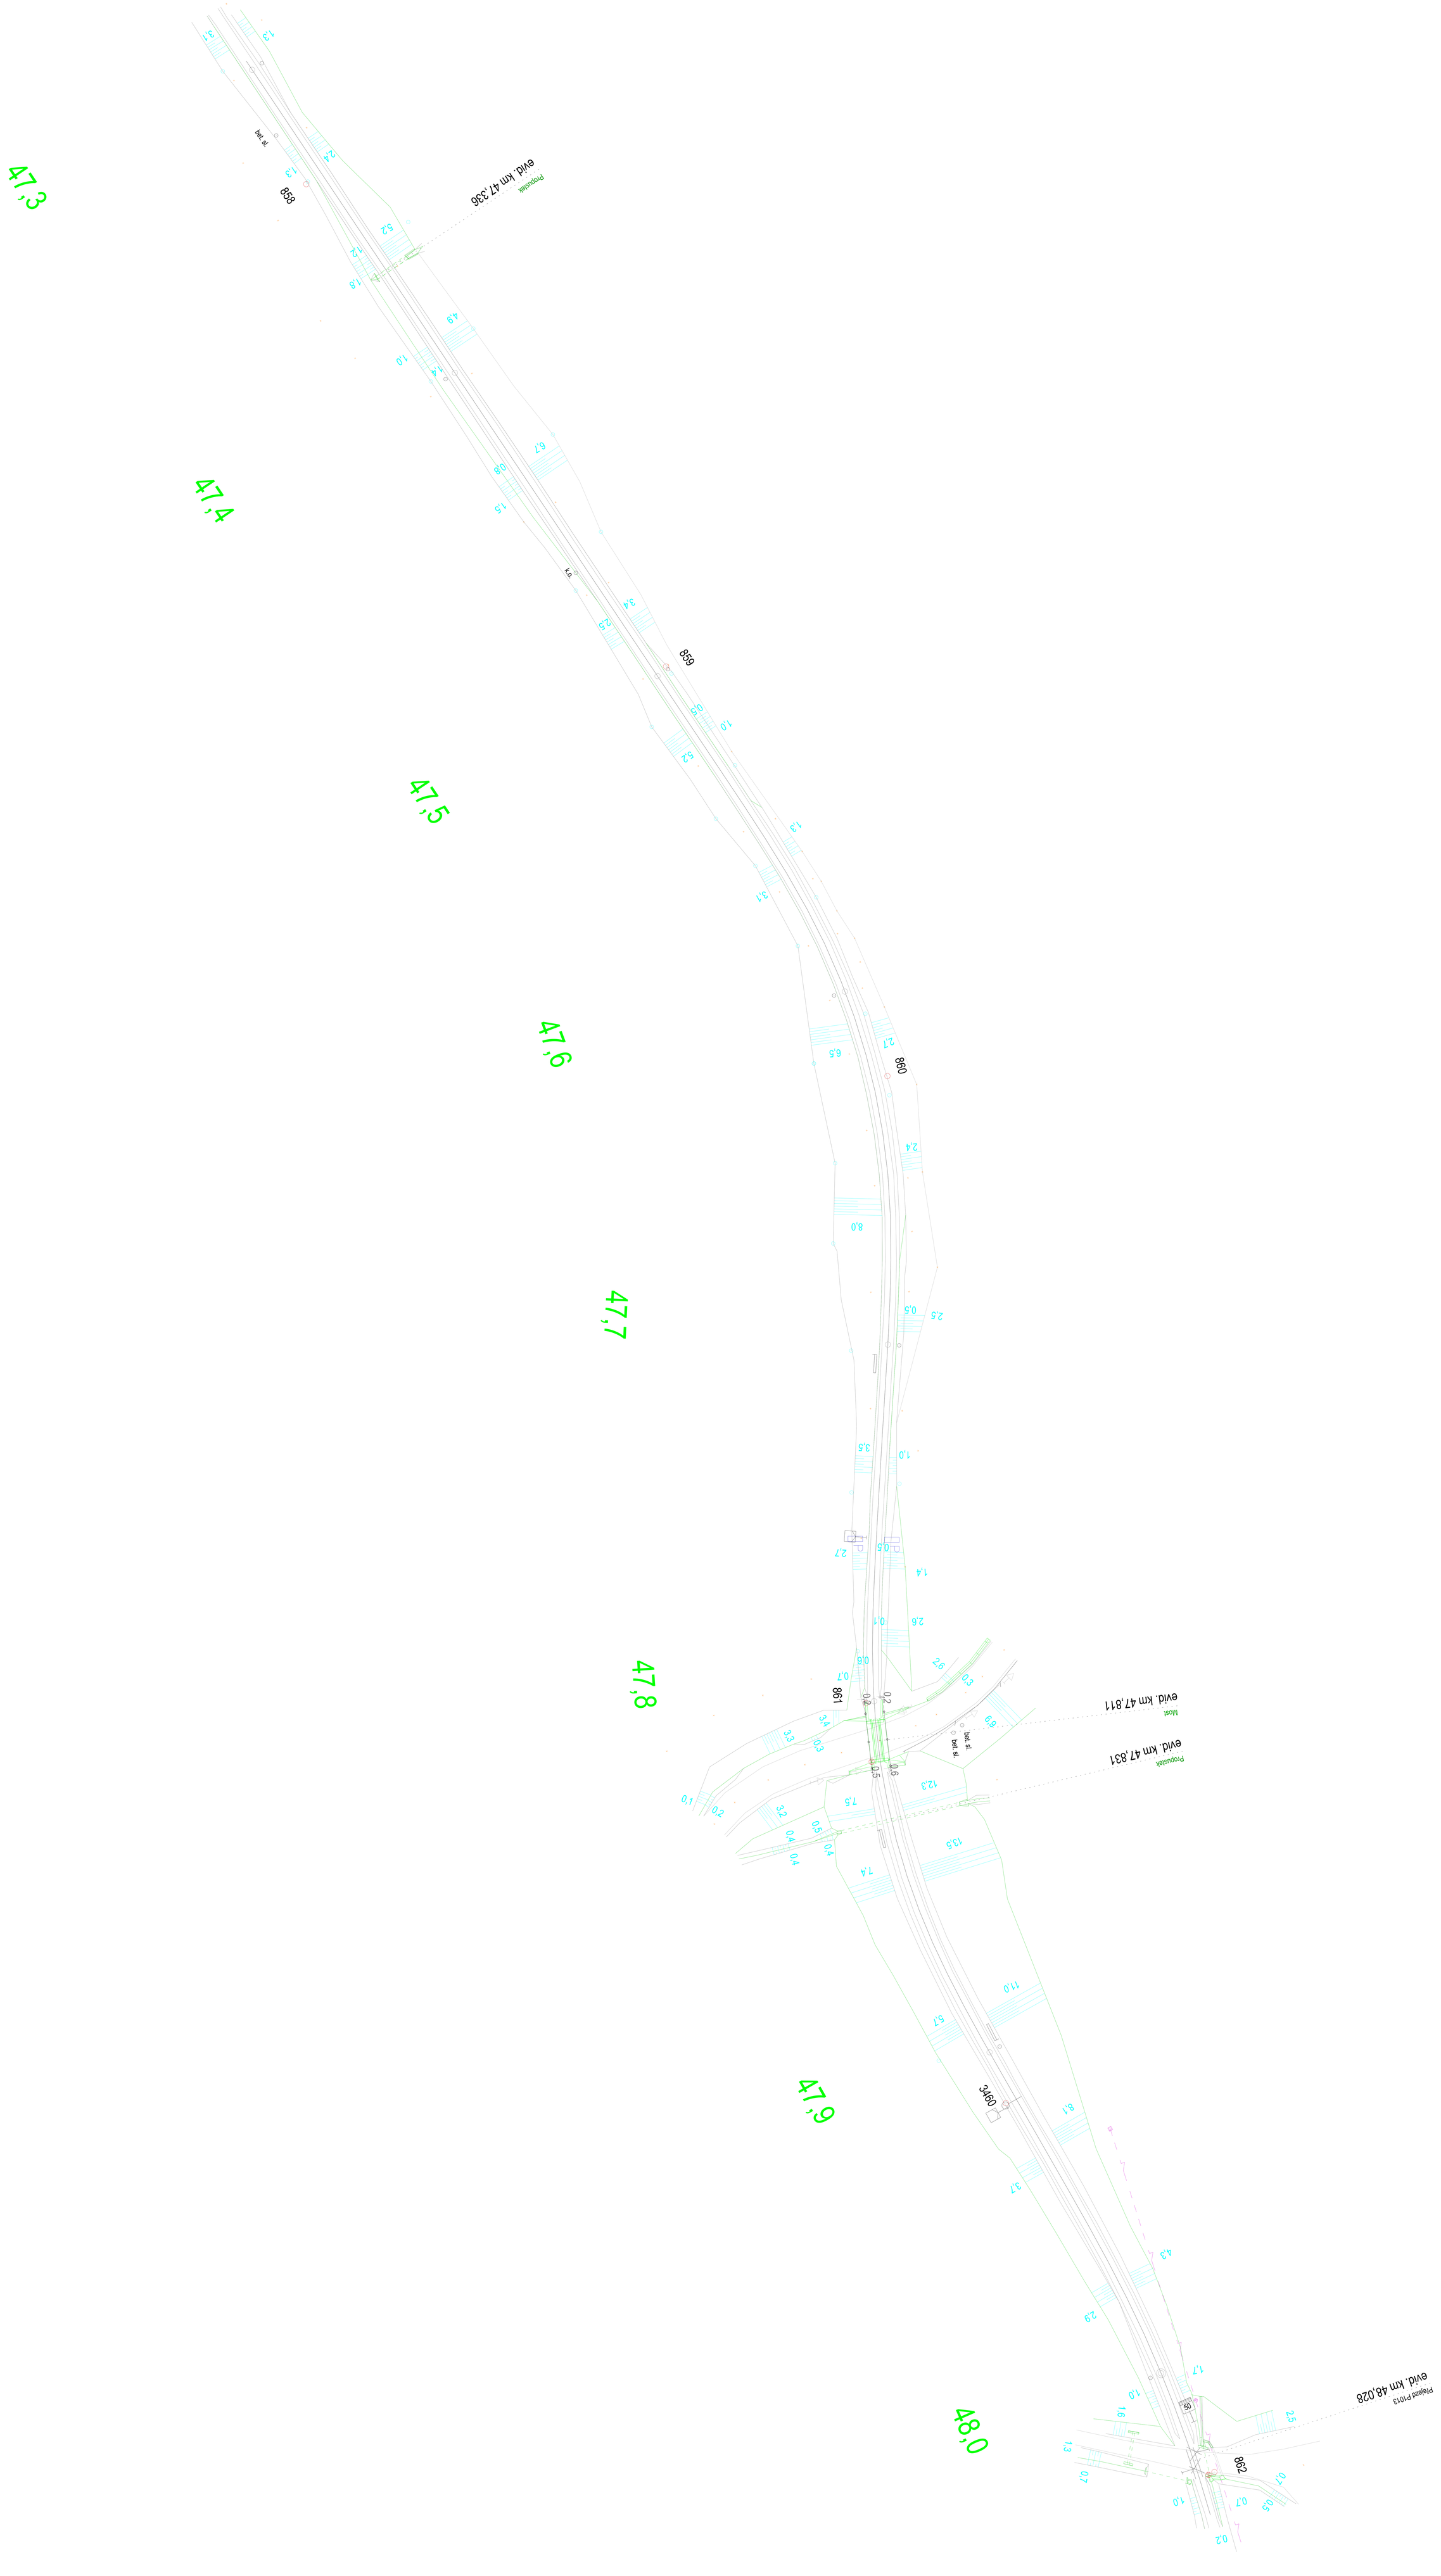
47,3
47,4
47,5
47,6
47,7
47,8
47,9
48,0
858
859
860
861
862
3460
evid. km 47,336
Propustek
evid. km 47,831
Most
evid. km 48,028
Přejezd P1013
bet. sl.
bet. sl.
1,3
2,4
5,2
1,2
1,8
4,9
1,0
1,4
6,7
0,8
1,5
0,9
3,4
2,5
0,5
1,0
5,2
1,3
3,1
6,5
2,7
2,5
0,5
3,5
1,0
2,7
0,5
1,4
2,6
0,1
0,6
0,7
2,6
0,3
0,2
0,2
6,9
3,4
3,3
0,3
0,6
0,5
12,3
7,5
0,1
0,2
3,2
0,5
0,4
0,4
0,4
13,5
7,4
11,0
5,7
8,1
3,7
4,3
2,9
1,7
1,0
1,6
1,3
0,7
1,0
0,7
0,5
0,2
2,5
50