


Brno Kounicova, 2.NP
nový stav

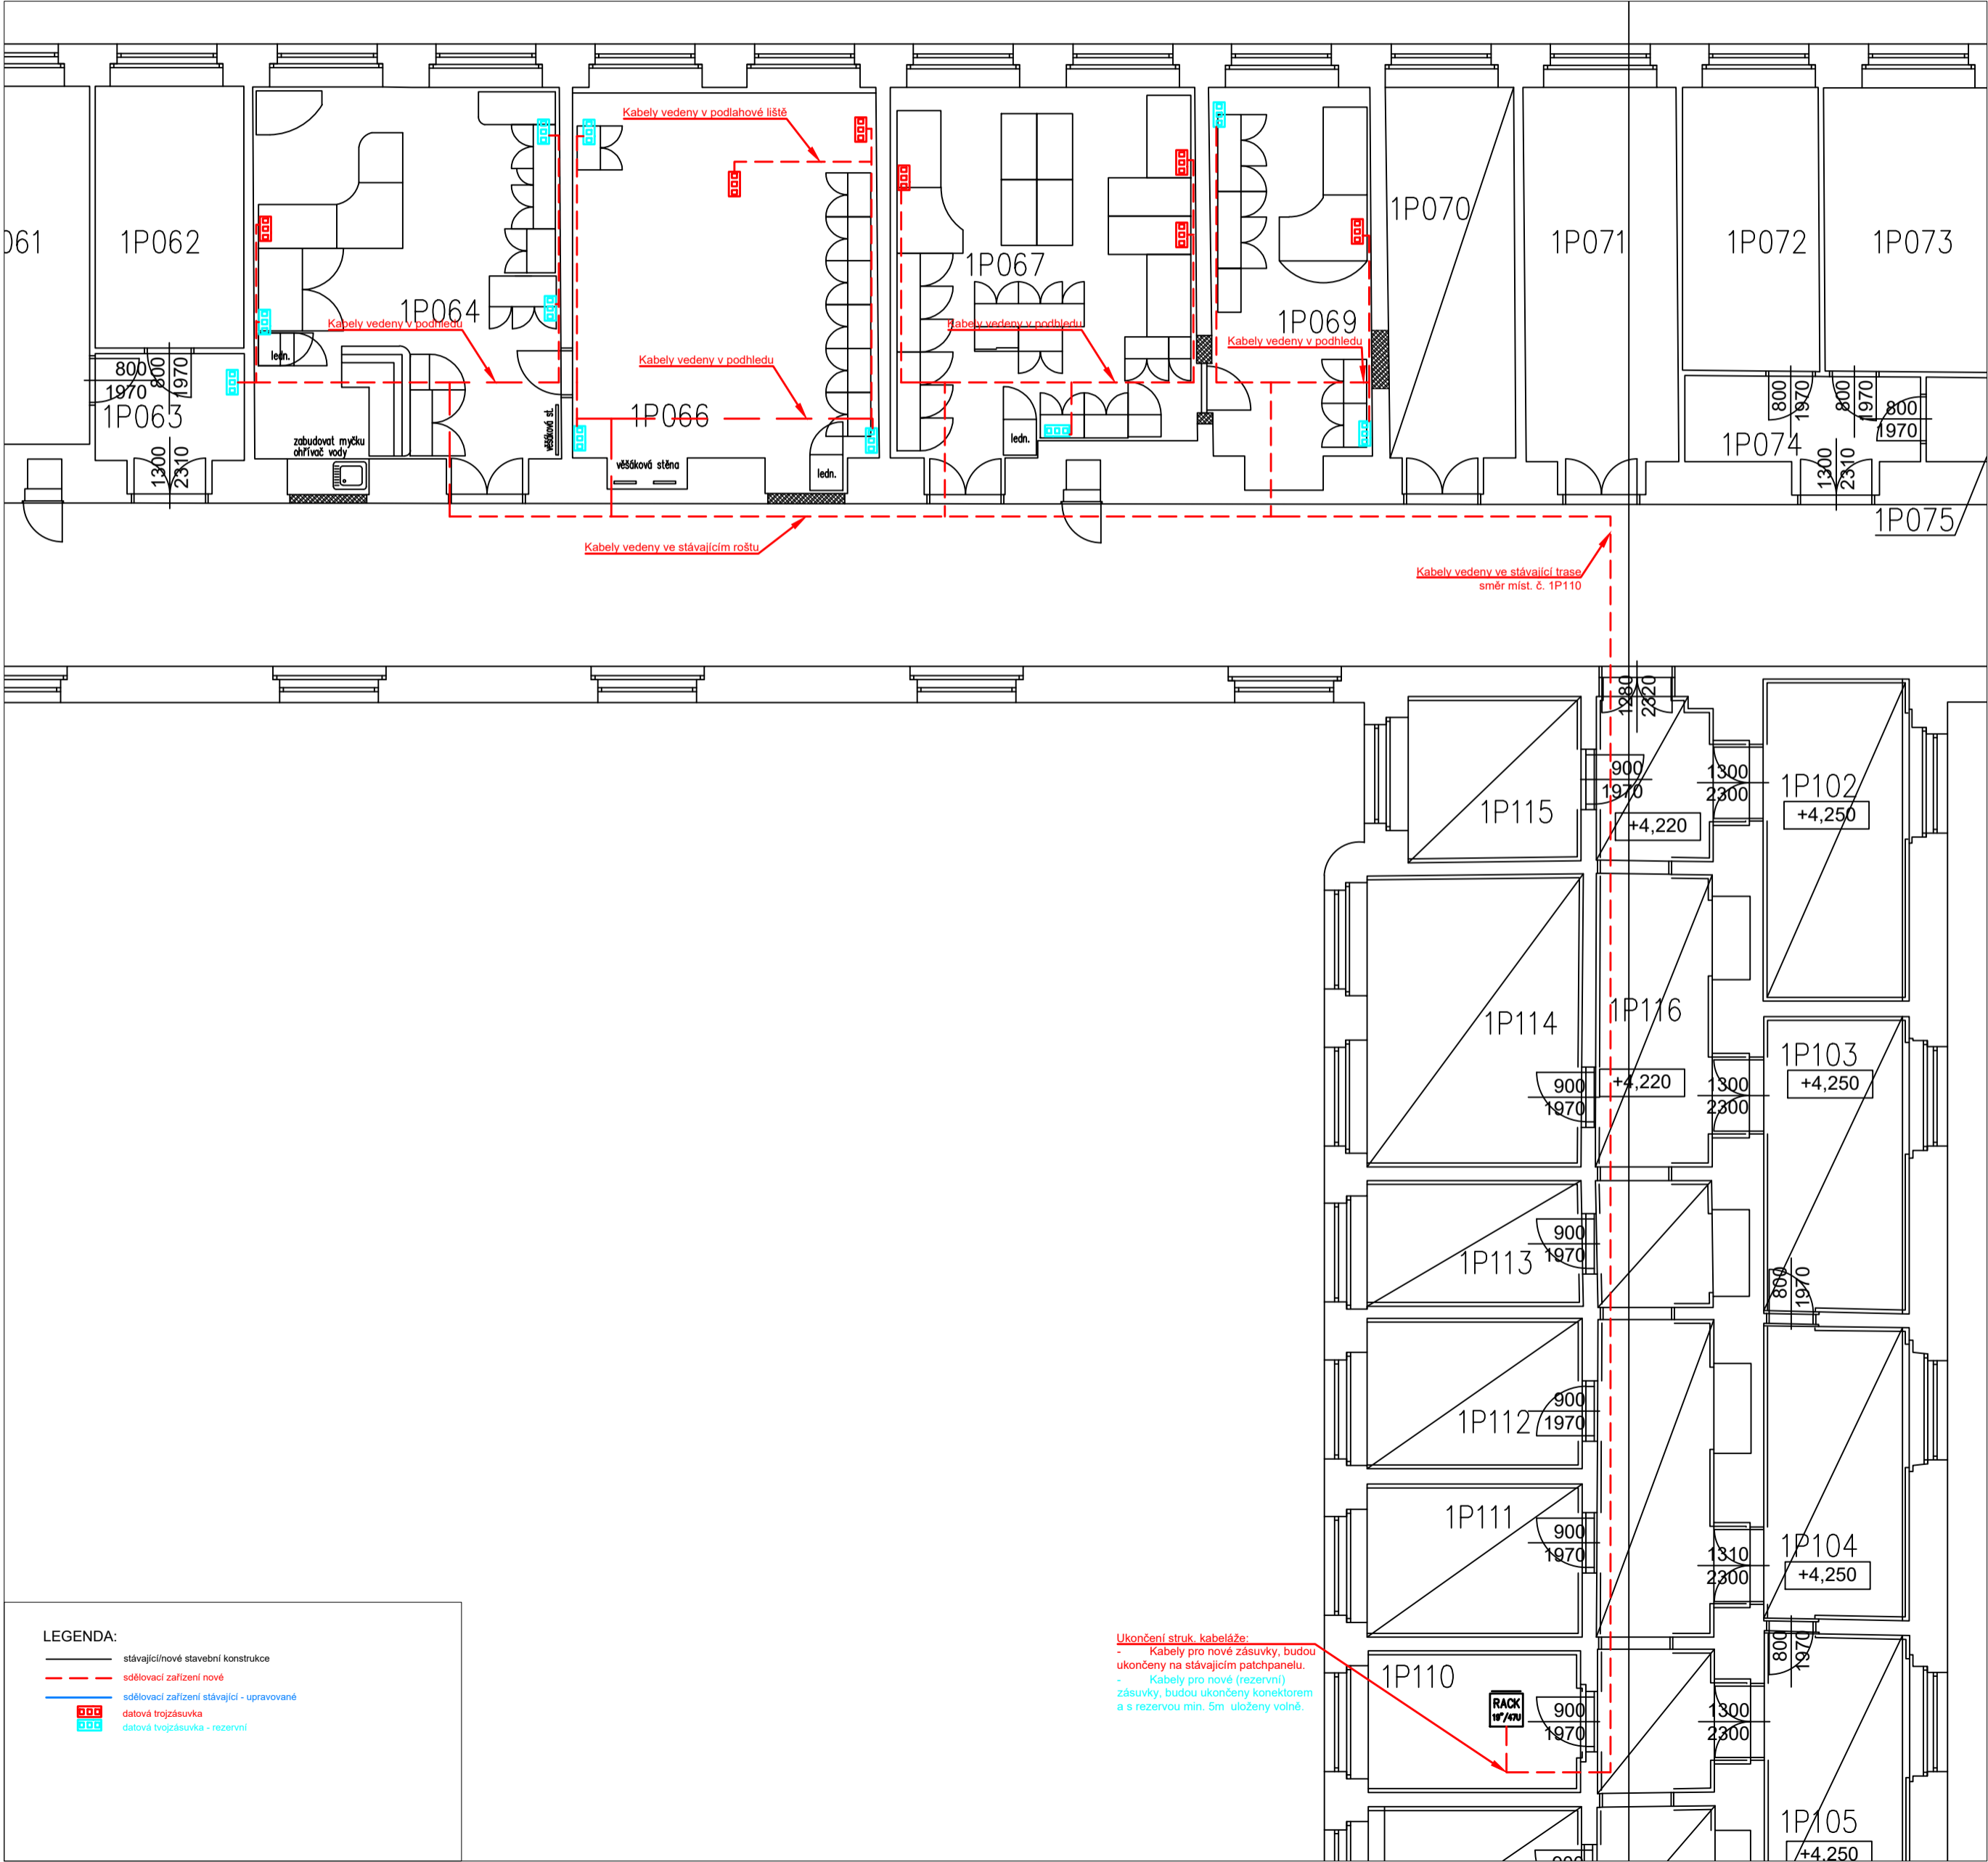

			ČÍSLO SOUPRAVY:
REVIZE Č.	DATUM	ZMĚNA	

...\\08_obsah, texty, rozpisky\\logo.jpg	JICOM, spol. s r.o. Jarní 1116/50 614 00 Brno
--	---

	SUDOP BRNO, spol. s r.o. Kounicova 26 611 36 Brno
--	---

OBJEDNAVATEL:	Správa Železnic, státní organizace, Oblastní ředitelství Brno, Kounicova 26, 611 43 Brno		tel. : +420 972 625 804 E-mail: sudop@sudop-brno.cz
PROFESNÍ SKUPINA:	21 Sdělovací zařízení	VEDOUcí PROF. SKUPINY Ing. Josef Naništa	GENERÁLNÍ ŘEDITEL ING. KAMIL CHMELA
ODPOVĚDNÝ PROJ. ZAKÁZKY ING. JAN ZÁRECKÝ	ODPOVĚDNÝ PROJ. PS, SO Ing. Lukáš Bari	NAVRHL, VYPRACOVAL Ing. Lukáš Bari	KONTROLOVAL Ing. Josef Naništa
KRAJ : JIHO-MORAVSKÝ	POVĚŘENÝ OÚ : BRNO	STUPEŇ : PDPS	

Brno Kounicova ADM - oprava kanceláří 2NP (SMT + ST Brno) PS 02 úprava pro SMT - Sdělovací zařízení		ZAK. ČÍSLO 21143-01-0523	ARCH. ČÍSLO 2023240014
Brno Kounicova, 2. NP, dispozice		MĚŘITKO D.1.7.1	POČET FORMÁTŮ 2.301
		DATUM: 06/2023	PŘÍLOHA