


ŘEZ A-A' ESKALÁTORU - LE5; LE6
3 A 4. NÁSTUPIŠTĚ

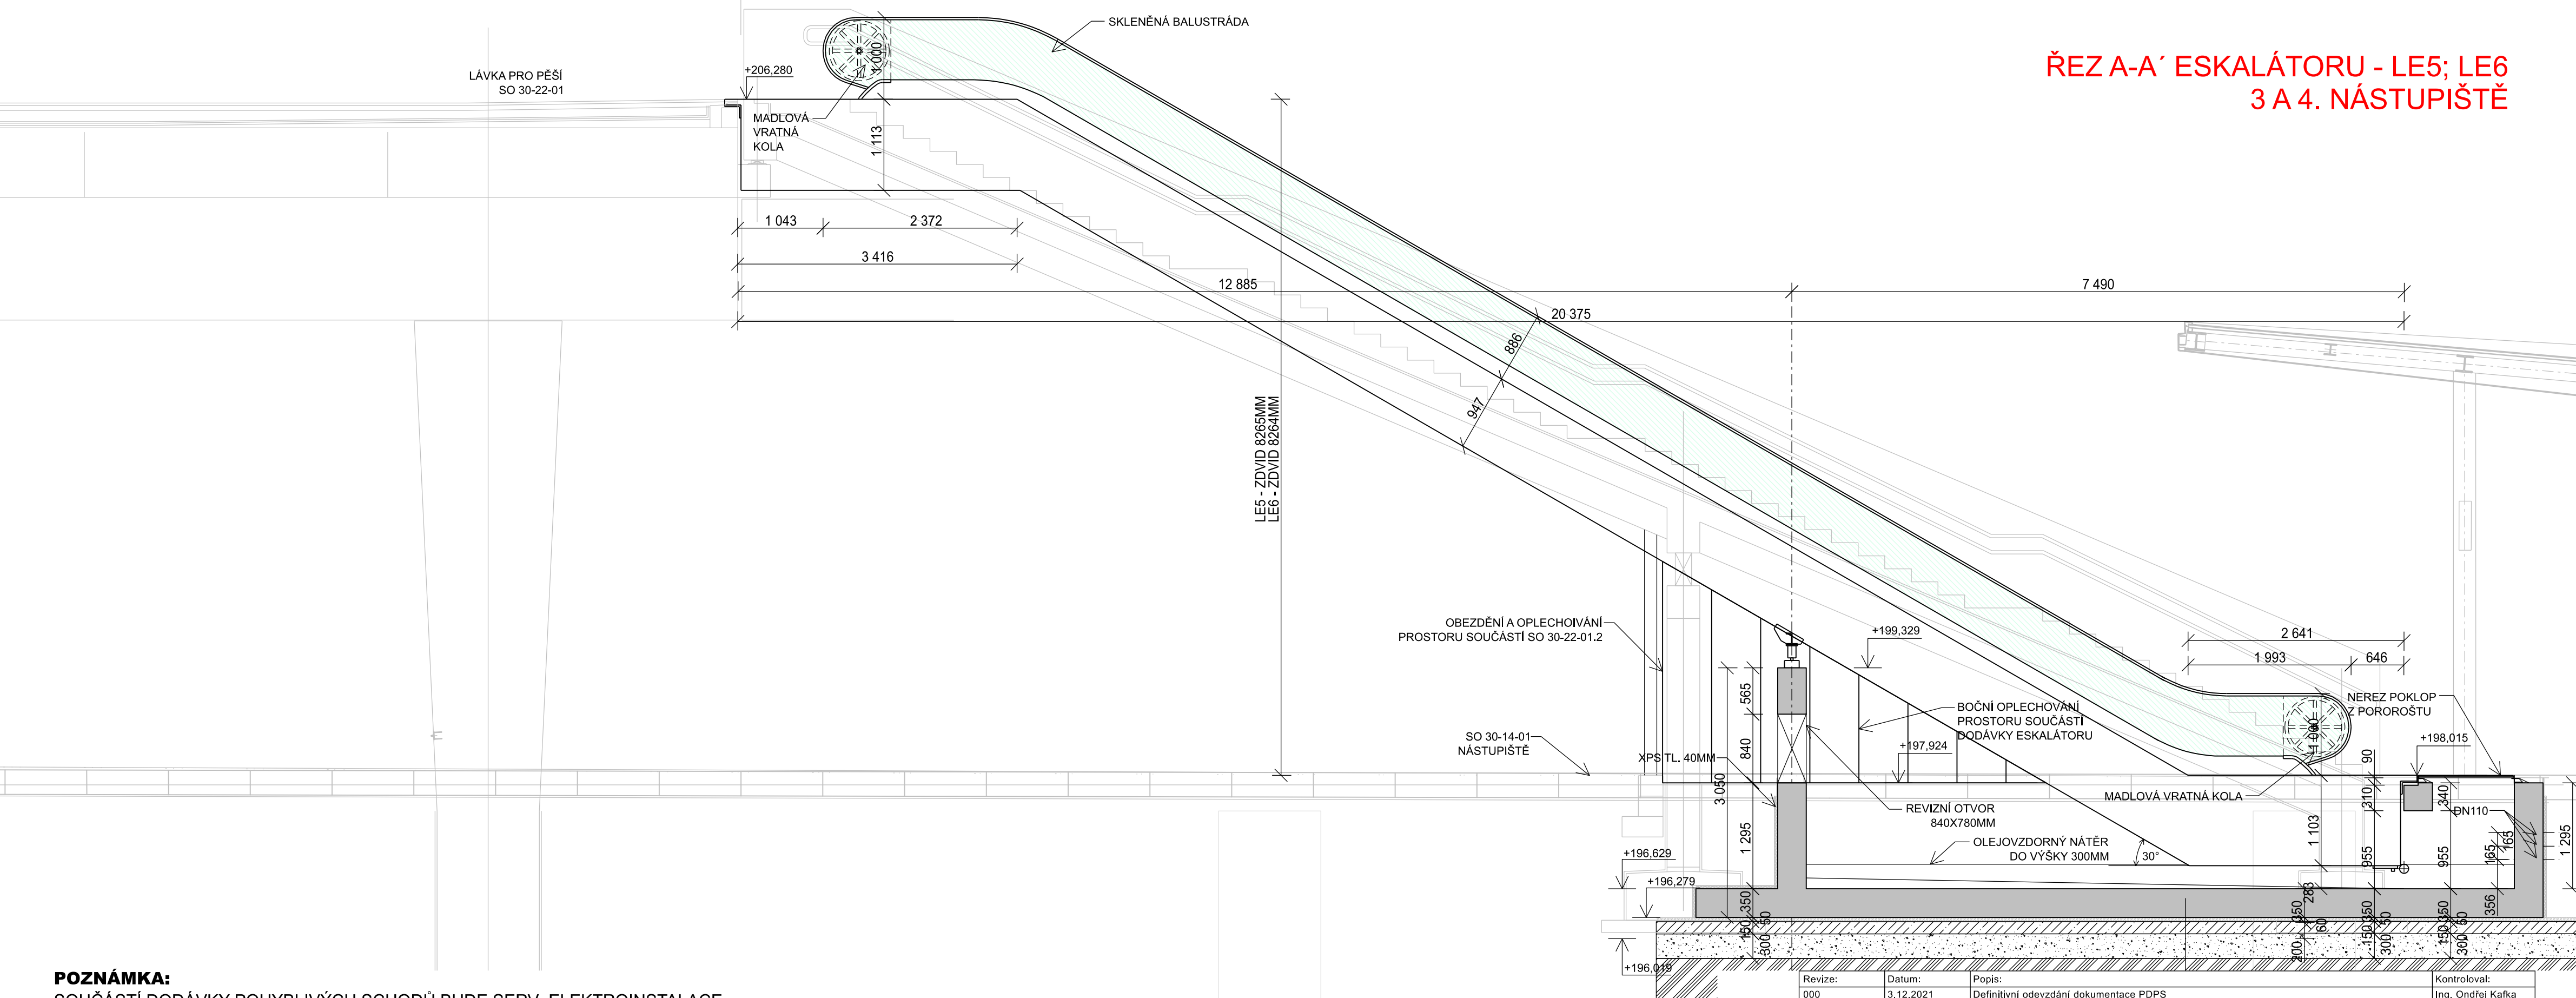

POZNÁMKA:

SOUČÁSTÍ DODÁVKY POHYBLIVÝCH SCHODŮ BUDE SERV. ELEKTROINSTALACE,
VYTÁPĚNÍ TĚLESA, MADLA A OLEJOVÝ SEPARÁTOR
SKLON ZPEVNĚNÝCH PLOCH JE VŽDY SMĚREM OD VÝSTUPU/VSTUPU NA POHYBLIVÉ
SCHODY
ESKALÁTORY BUDOU VYBAVENY VRATNÝMI (ODLAČENÝMI) KOLY V MADLOVÝCH
OBLOUCÍCH
PS 30-02-12 MÍSTNÍ KABELIZACE A SO 30-71-12 TECHNOLOGIE PŘIVEDENA Z NÁSTUPIŠTĚ
DO ČELA PROHLUBNĚ
VÝKOPY JSOU SOUČÁSTÍ SO 30-99-01 ZALOŽENÍ KONSTRUKCÍ TSN

TECHNICKÉ PARAMETRY						
OZN.	NÁSTUPIŠTĚ	LÁVKA	INSTALAČNÍ DÉLKA	PŘEPRAVNÍ VÝŠKA	PŘÍKON MOTORU	PŘÍKON VYTÁPĚNÍ
LE4	197,984	206,280	20,430 m	8,296	15 kW	9 kW
LE5	198,015	206,280	20,375 m	8,265	15 kW	9 kW
LE6	198,016	206,280	20,375 m	8,264	15 kW	9 kW

Revize:	Datum:	Popis:	Kontroloval:			
000	3.12.2021	Definitivní odevzdání dokumentace PDPS	Ing. Ondřej Kafka			
Název části:	Osobní výtahy, eskalátory		Označení části: S631700316			
Název objektu:	PS 30-04-16 LÁVKA V ŽST SMÍCHOV, ESKALÁTORY NA NÁSTUPIŠTĚ		Číslo objektu / komplexu: PS 30-04-16			
Název přílohy:	Řez A-A' - LE5; LE6		Číslo přílohy:			
Název dílčí části přílohy:	-		1.008			
Odpovědný projektant:	Zpracovatel přílohy:	Měřítka: 1:50	Stupeň dokumentace:			
Marek Vacek	Marek Vacek	Formáty: 3xA4	PDPS			
Kraj:	Katastrální území:	TUDU:	Smluvní datum zpracování:			
Hlavní město Praha	Smíchov	viz textová část	12/2021			
S-kód:	Stupeň dokumentace:	Část:	Objekt:	Podobjekt:	Příloha:	Revize:
S 6 3 1 7 0 0 0 3 1 6	S M D P D P S	D 1 4 1	P S 3 0 6 0 1 6	0 0	1 0 0 8	0 0 0
Dokument lze užívat pouze ve smyslu právního předpisu, kterým byla tato část nastavena. Žádná jiná práva nejsou přenesena. Dokument je součástí smlouvy o dílo.						

DOKUMENT LZE UŽÍVAT POUZE VE SMYSLU PŘÍSLUŠNÉ SMLOUVY O DILO. ŽÁDNÁ JEHO ČÁST NEMŮŽE BÝT DLE ZÁKONA č. 121/2000 Sb. KOPIROVÁNA NEBO JINÝM ZPŮSOBEM ROZŠÍŘOVÁNA BEZ SOUHLASU SUDOP PRAHA a.s.