



- [illegible]

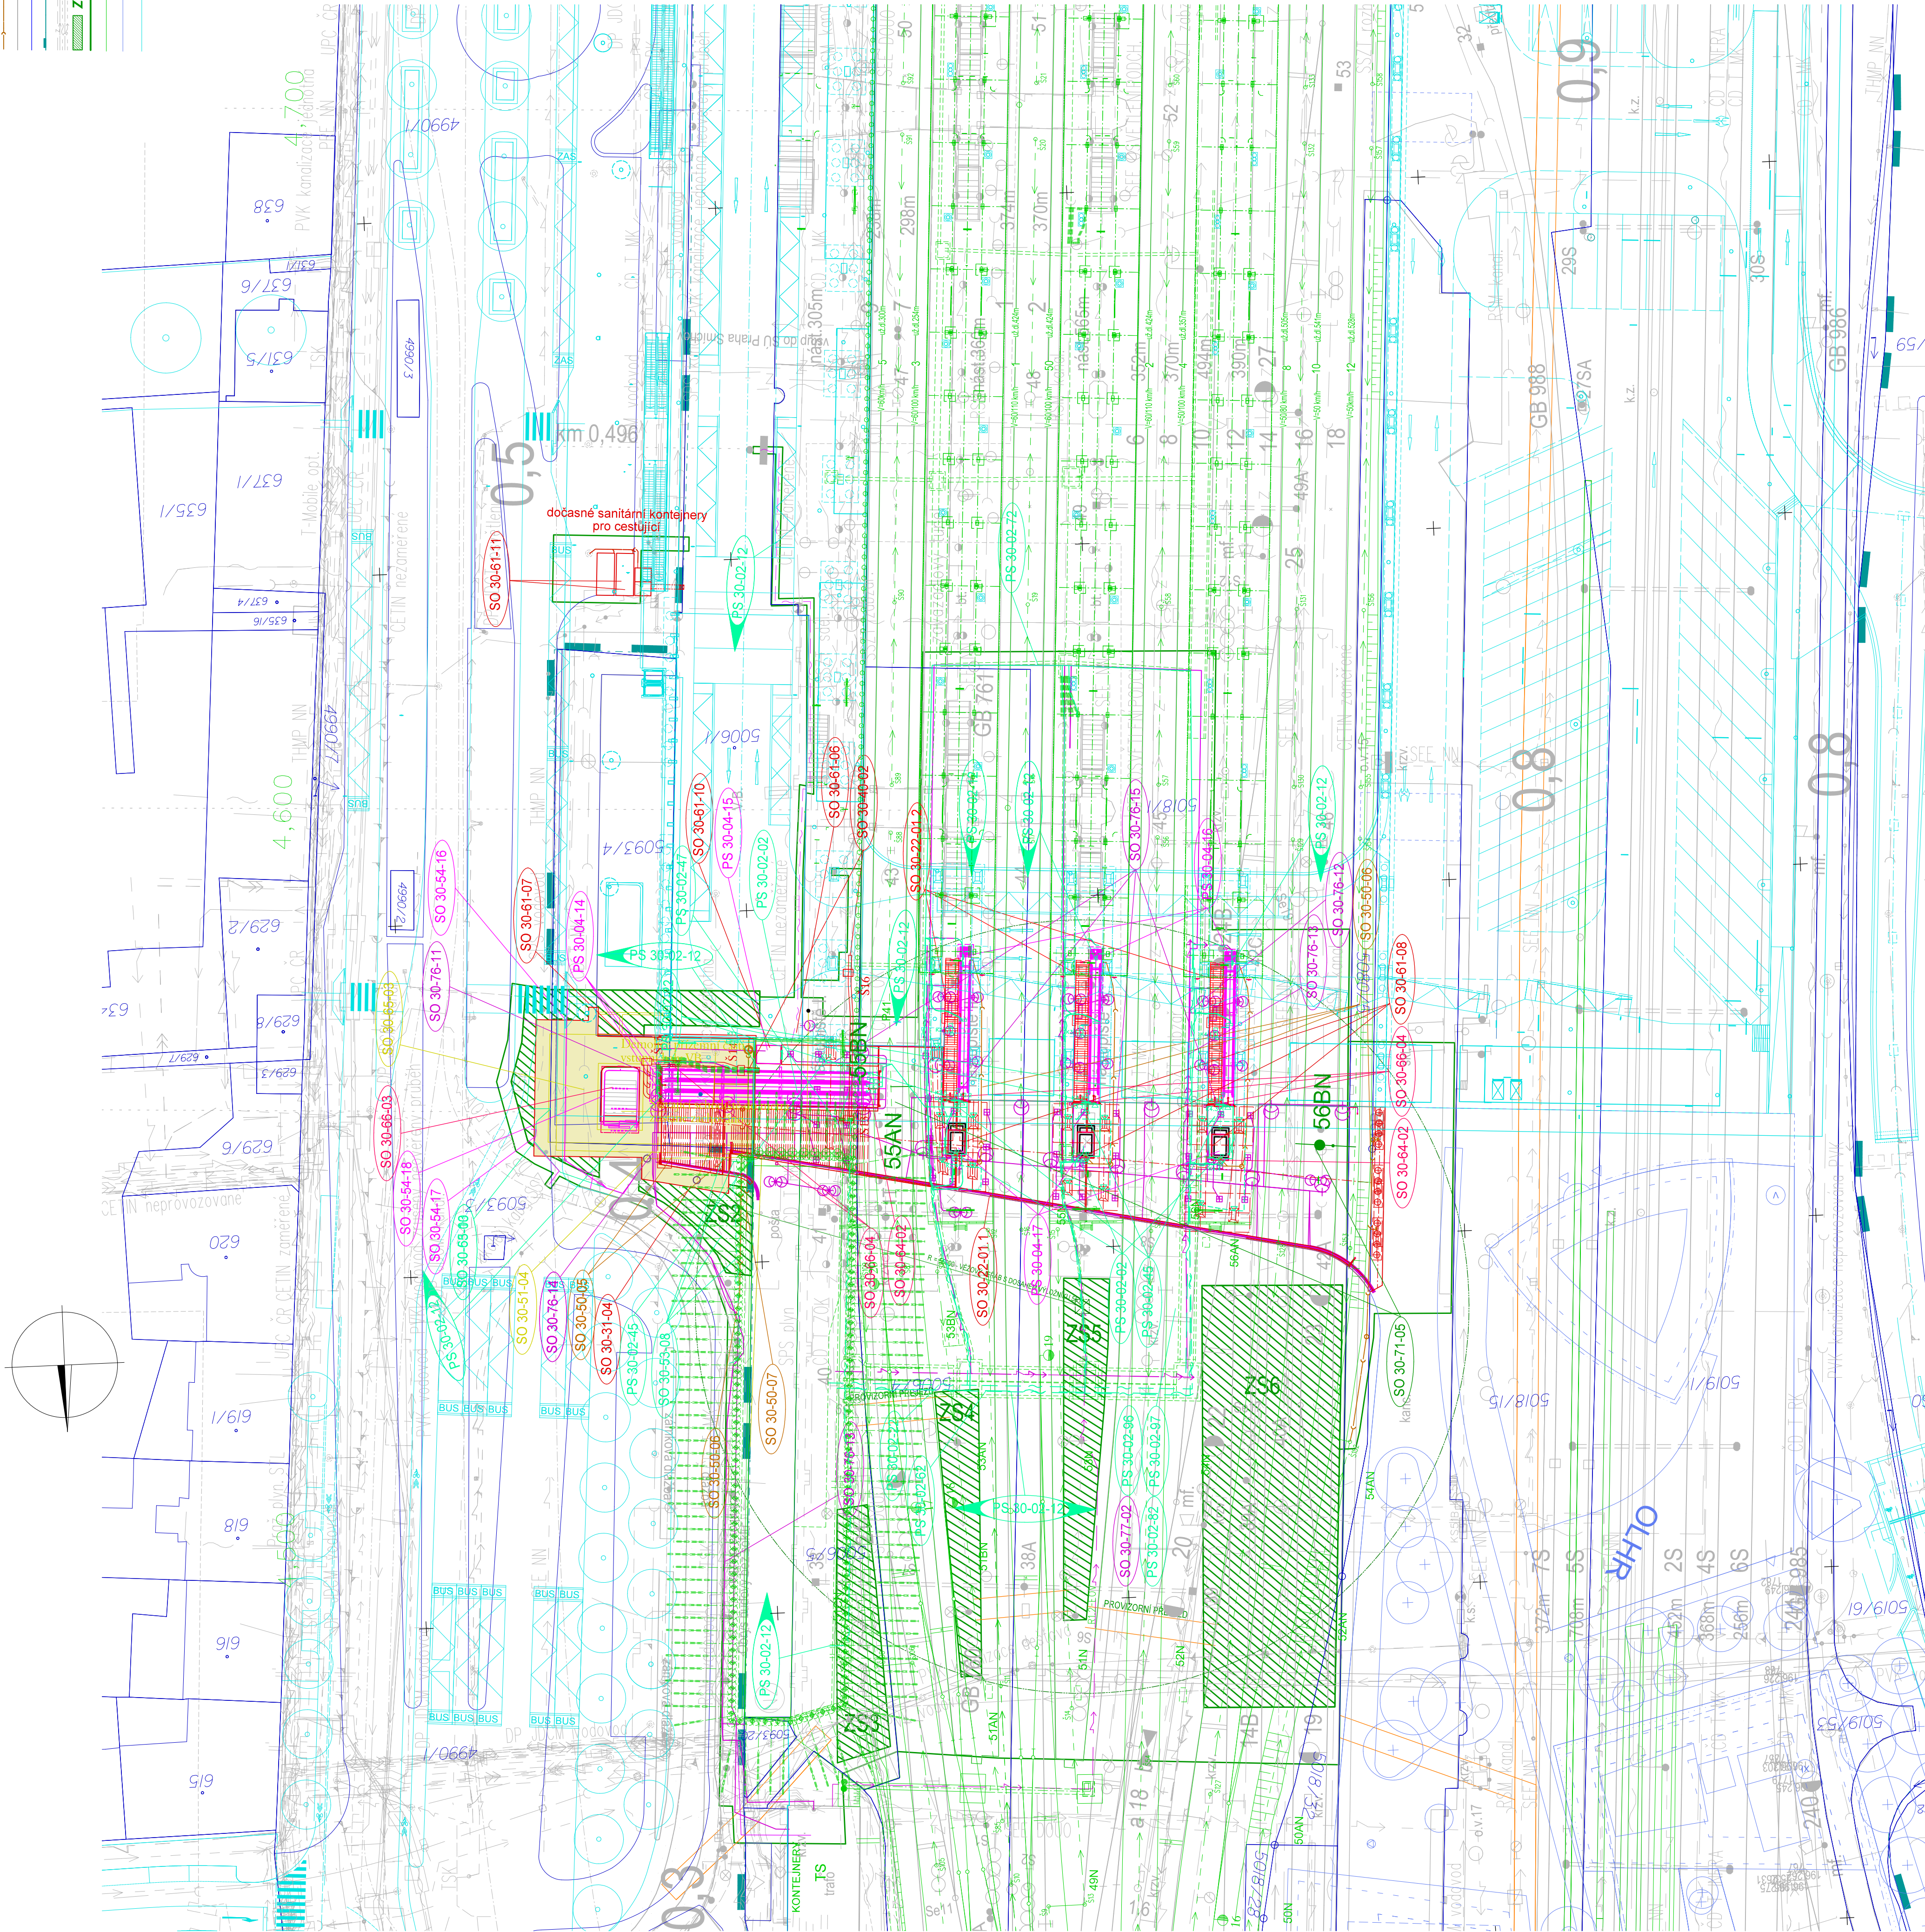



### Orientační schéma:

**Razítka oprávněné osoby:**

| Revízi: | Datum:    | Prásk:                                | Podpis: | Datum:       |
|---------|-----------|---------------------------------------|---------|--------------|
| 000     | 3.12.2021 | Definivni odvozováni dokumentace PPRP |         | Kontrolovat  |
|         |           |                                       |         | Ing. Matějek |
|         |           |                                       |         |              |
|         |           |                                       |         |              |

|                              |                                           |   |
|------------------------------|-------------------------------------------|---|
| <b>Stavebník / investor:</b> | <b>Správa železnic, státní organizace</b> |  <b>SPRÁVA<br/>ŽELEZNIC</b> |
| <b>Adresa:</b>               | Dlažďená 1003/7, 110 00 Praha 1           |   |
| <b>Zásupce investora:</b>    | Stavební správa západ                     |   |
| <b>Adresa:</b>               | Sokolovská 276/1955, 190 00 Praha 9       |   |

|                               |                                                       |                                                                                     |
|-------------------------------|-------------------------------------------------------|-------------------------------------------------------------------------------------|
| <b>Zhotovitel dila:</b>       | <b>SUDOP PRAHA a.s.</b>                               |   |
| Adresa:                       | Olešanská 1a, 130 00 Praha 3                          |                                                                                     |
| T:                            | +420 605 229 020                                      |                                                                                     |
| Kontakt:                      |                                                       |                                                                                     |
| Zhotovitel datů / objednatel: | <b>SUDOP PRAHA s.</b>                                 |  |
| Adresa:                       | Olešanská 1a, 130 00 Praha 3                          |                                                                                     |
| T:                            | +420 605 229 020                                      |                                                                                     |
| Kontakt:                      | E: <a href="mailto:praha@sudop.cz">praha@sudop.cz</a> |                                                                                     |
| Hlavní projektant (HIP):      | Ing. Tomáš Mertinšek                                  | Specialista: Ing. Tomáš Mertinšek                                                   |

[illegible]

DOKUMENT LZE UŽÍVAT POUZE VE SMYSLU PŘÍSLUŠNÉ SMLUVY O OÍLO. ŽÁDNÁ JEHO ČÁST NEMŮŽE BÝT OLE ZÁKONA Č. 121/2000 SB. KOMPROMOVÁNA NEBO JINÝM ZPŮSOBEM ROZBÍJOVÁNA. BEZ SOUHLASU SUDOP PRAHA A.S.