


LÁVKA V ŽST PRAHA-SMÍCHOV  
SITUACE KAMEROVÉHO SYSTÉMU

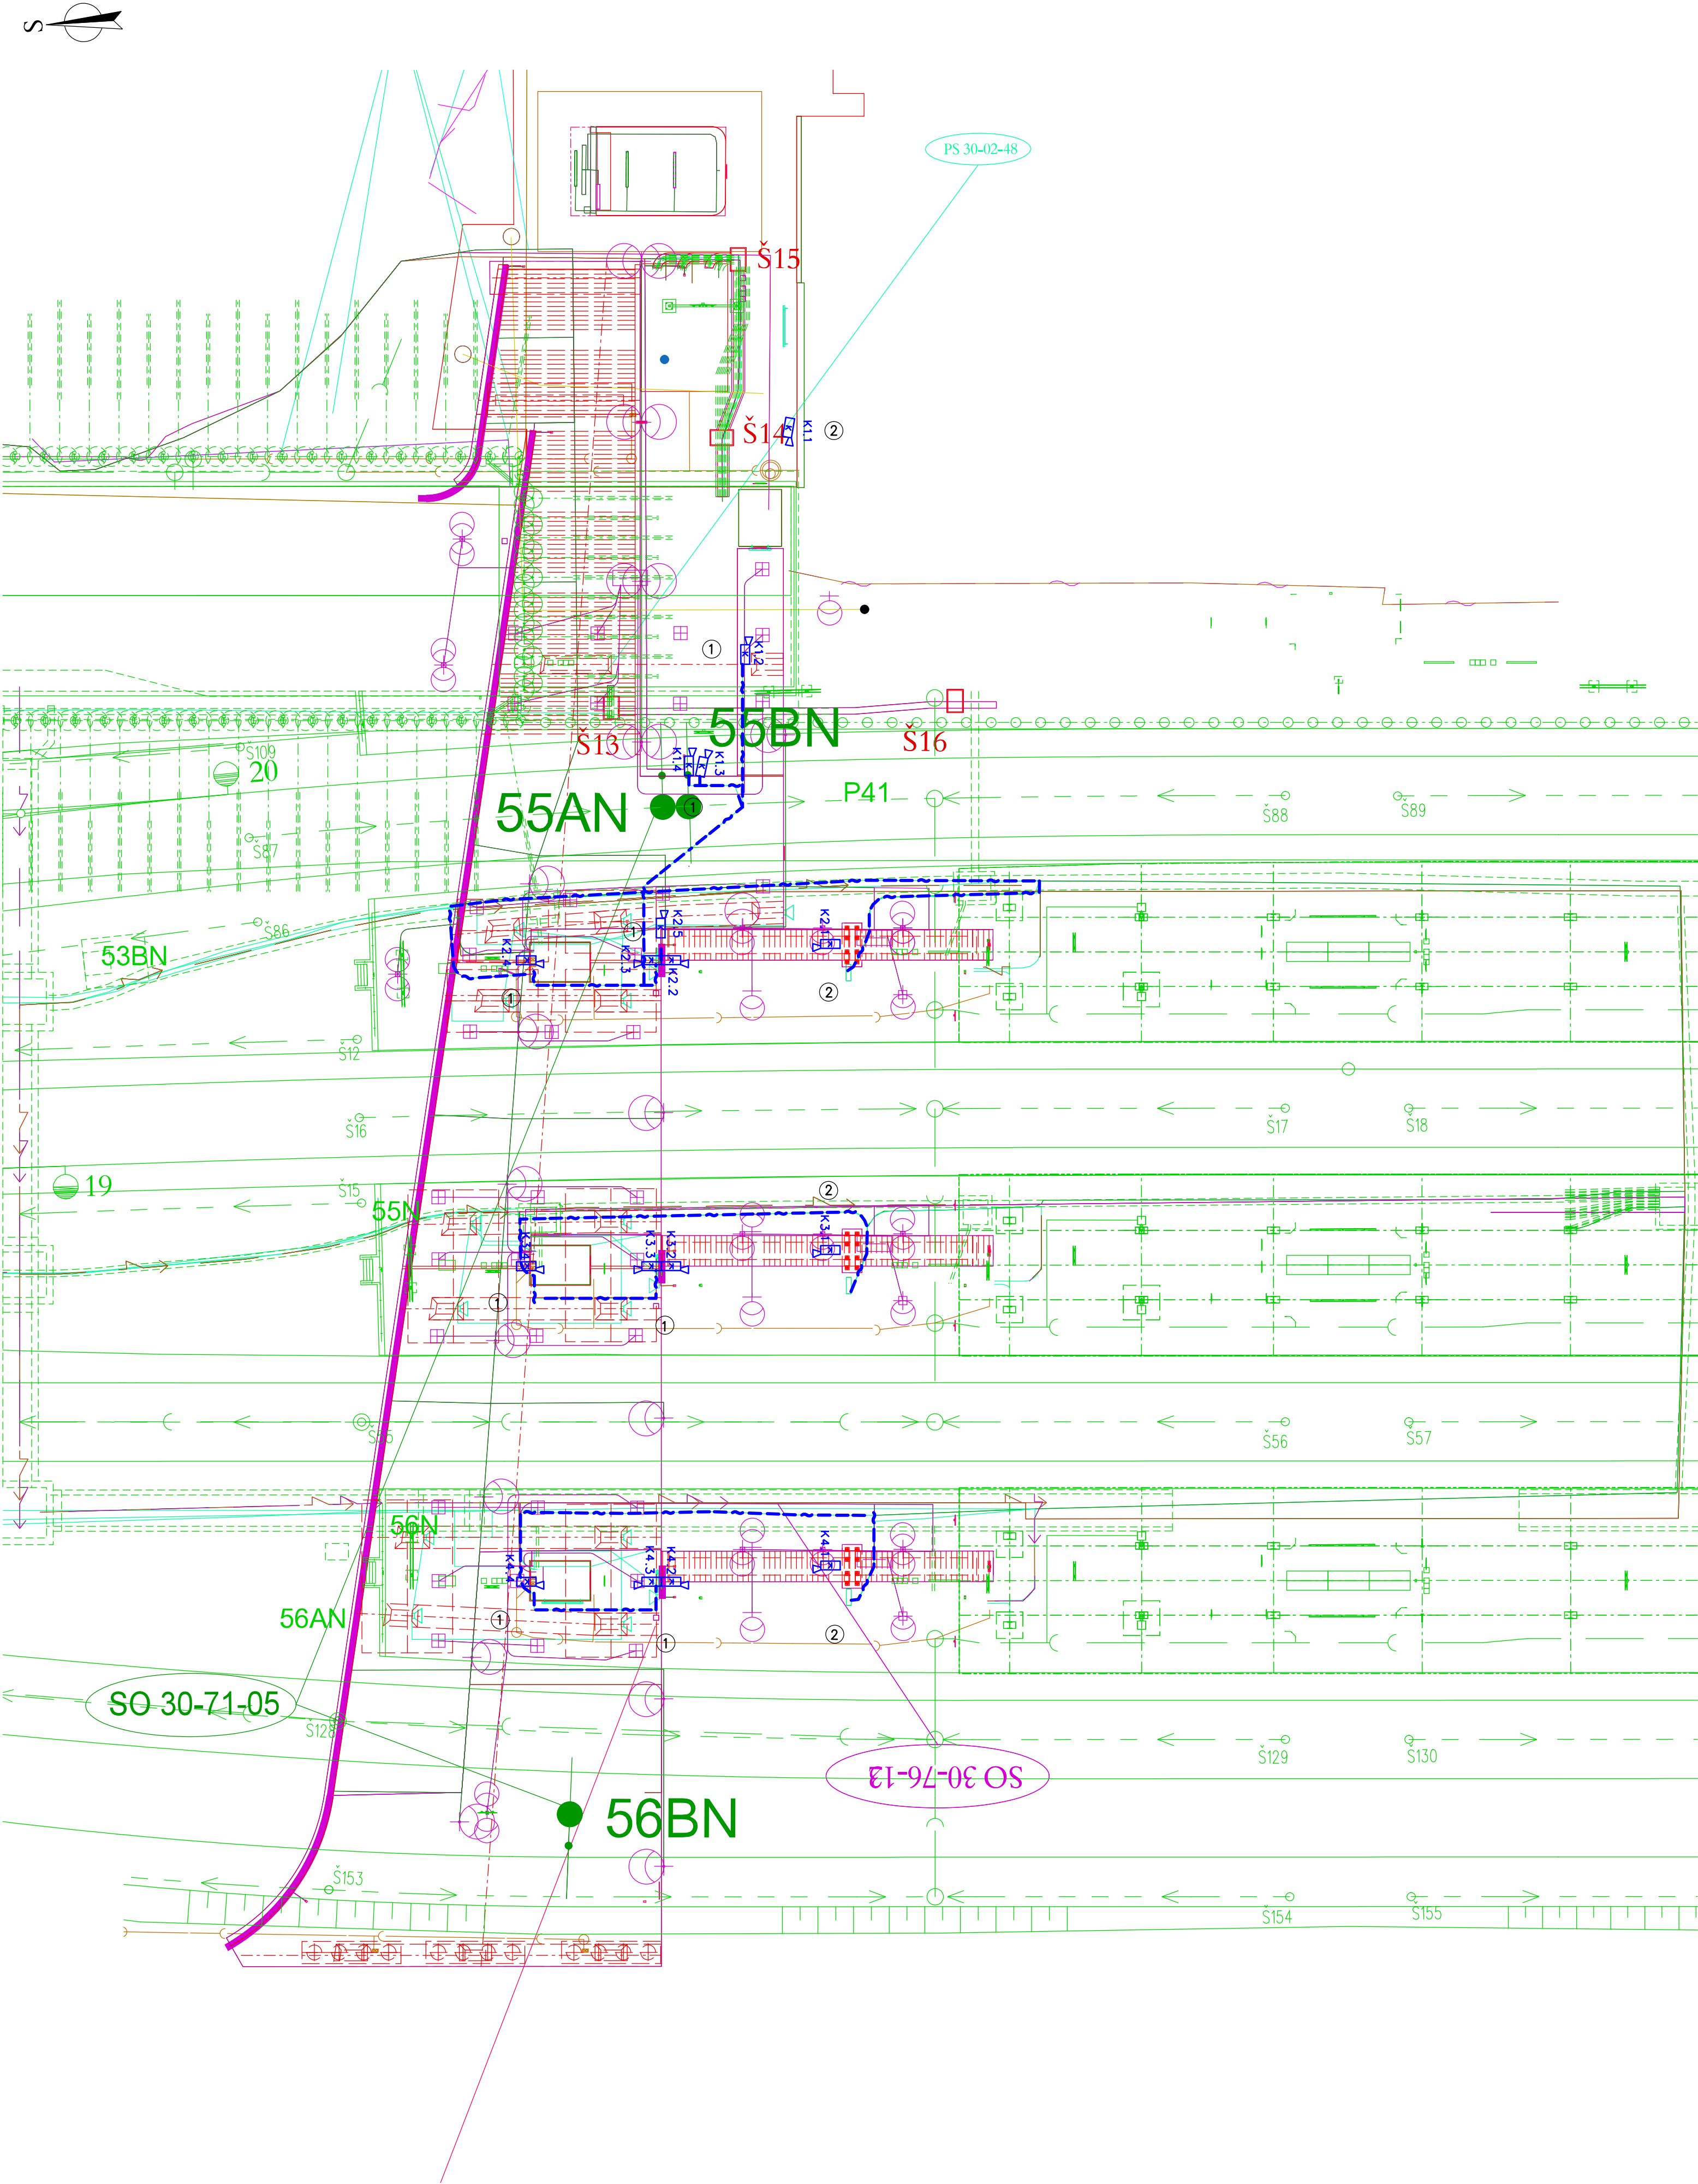

VYSVĚTLIVKY:

- Trasa místních sdělovacích kabelů kamerového systému
- Pevná IP kamera
- Kamerová skříň s příslušenstvím pro kamerový systém
- Rozměr kabelové rýhy
- Uložení sdělovacího vedení pod folii
- Uložení sdělovacího vedení do kabelového žlabu
- Uložení sdělovacího vedení do PE trubky
- Uložení sdělovacího vedení pod ochrannou desku
- Odklizení sdělovacího vedení ochrannou deskou
- Uložení sdělovacího vedení do kabelovodu
- produktovad
- meliorace
- kanalizace
- vodovod
- kabely ČD - sdělovací
- kabely ČD - NN,VN
- kabely ČD - zabezpečovací
- plyn
- energetika - NN
- energetika - VN
- energetika - VVN
- kabely TELECOM - sdělovací

- Kamery umístěny na lávce.
- Kamery umístěny na na úrovni nástupiště.

POZNÁMKY:

Před konečným přesným stanovením umístění směrování jednotlivých kamer je nutné provést pohledové kamerové zkoušky za přítomnosti vyjádření kompetentních zástupců budoucího uživatele zařízení.

Paré:

Orientační schéma:

Razítko oprávněné osoby:

Podpis: Datum:

Revize:	Datum:	Popis:	Kontroloval:
000	3.12.2021	Definitivní odevzdání dokumentace PDPS	Ing. Martin Štřof

<b>Stavebník / investor:</b> Adresa: Zástupce investora: Adresa:	<b>Správa železnic, státní organizace</b> Dlažďená 1003/7, 110 00 Praha 3 Stavební správa západ Sokolovská 278/1955, 190 00 Praha 9	<b>SPRÁVA ŽELEZNIC</b>
<b>Zhotovitel díla:</b> Adresa: Kontakt:	<b>SUDOP PRAHA a.s.</b> Olšanská 1a, 130 00 Praha 3 T: +420 267 094 111 E: praha@sudop.cz	<b>SUDOP PRAHA</b>
<b>Zhotovitel části / objektu:</b> Adresa: Kontakt:	<b>SUDOP PRAHA a.s.</b> Olšanská 1a, 130 00 Praha 3 T: +420 267 094 111 E: praha@sudop.cz	<b>SUDOP PRAHA</b>
<b>Hlavní projektant (HIP):</b>	Ing. Tomáš Martinek	<b>Specialista:</b> Ing. Martin Štřof

<b>Název stavby / akce:</b>	<b>VÝSTAVBA LÁVKY V ŽST. PRAHA - SMÍCHOV</b>	<b>Označení (S-kód):</b> <b>S631700316</b>
<b>Název části:</b>	<b>ŽELEZNIČNÍ SĎELOVACÍ ZAŘÍZENÍ</b>	<b>Zakázka:</b> <b>20-303.209</b>
<b>Název objektu:</b>	<b>Lávka v ŽST Praha-Smíchov, úprava a doplnění kamerového systému Správy železnic</b>	<b>Označení části:</b> <b>D.1.2.4</b>
<b>Název přílohy:</b>	<b>Situace kabelových tras a rozmístění prvků kamerového systému</b>	<b>Číslo objektu / komplexu:</b> <b>PS 30-02-45</b>
<b>Název dílčí části přílohy:</b>		<b>Číslo přílohy:</b> <b>2 . 201</b>
<b>Odpovědný projektant:</b> ING. MICHAL DROZD	<b>Zpracovatel přílohy:</b> ING. MICHAL DROZD	<b>Stupeň dokumentace:</b> PDPS
<b>Kraj:</b> Středočeský kraj	<b>Katastrální území:</b> Smíchov	<b>Smluvní datum zpracování:</b> 12/2021
<b>HL. město Praha</b>	<b>Měřítko:</b> 1:250	<b>Formát:</b> 6 x A4
	<b>TUDU:</b> viz textová část	

<b>Stav:</b> S 6 3 1 7 0 0 3 1 6	<b>Stupeň dokumentace:</b> P 0 D P S	<b>Číslo:</b> D 1 2 4 X	<b>Objekt:</b> P S 3 0 0 2 4 5	<b>Příloha:</b> X X 2	<b>Revize:</b> 2 0 1 0 0 0
-------------------------------------	---	----------------------------	-----------------------------------	--------------------------	-------------------------------

DOKUMENT LZE UŽÍVAT POUZE VE SMYSLU PŘÍSLUŠNÉ SMLOUVY O DÍLO. ŽÁDNÁ JEHO ČÁST NEMŮŽE BYT DÍLE ŽÁDNÁ A L. 121/2000 SB. KOPÍROVÁNÍ NEBO JINÝM ZPŮSOBEM ROZŠÍŘOVÁNÍ. BEZ SOUHLASU SUDOP PRAHA A.S.

← PRAHA HL.N

RADOTÍN →