


UMÍSTĚNÍ ZAŘÍZENÍ NA STOŽÁRU BTS
- MĚŘÍTKO 1:50

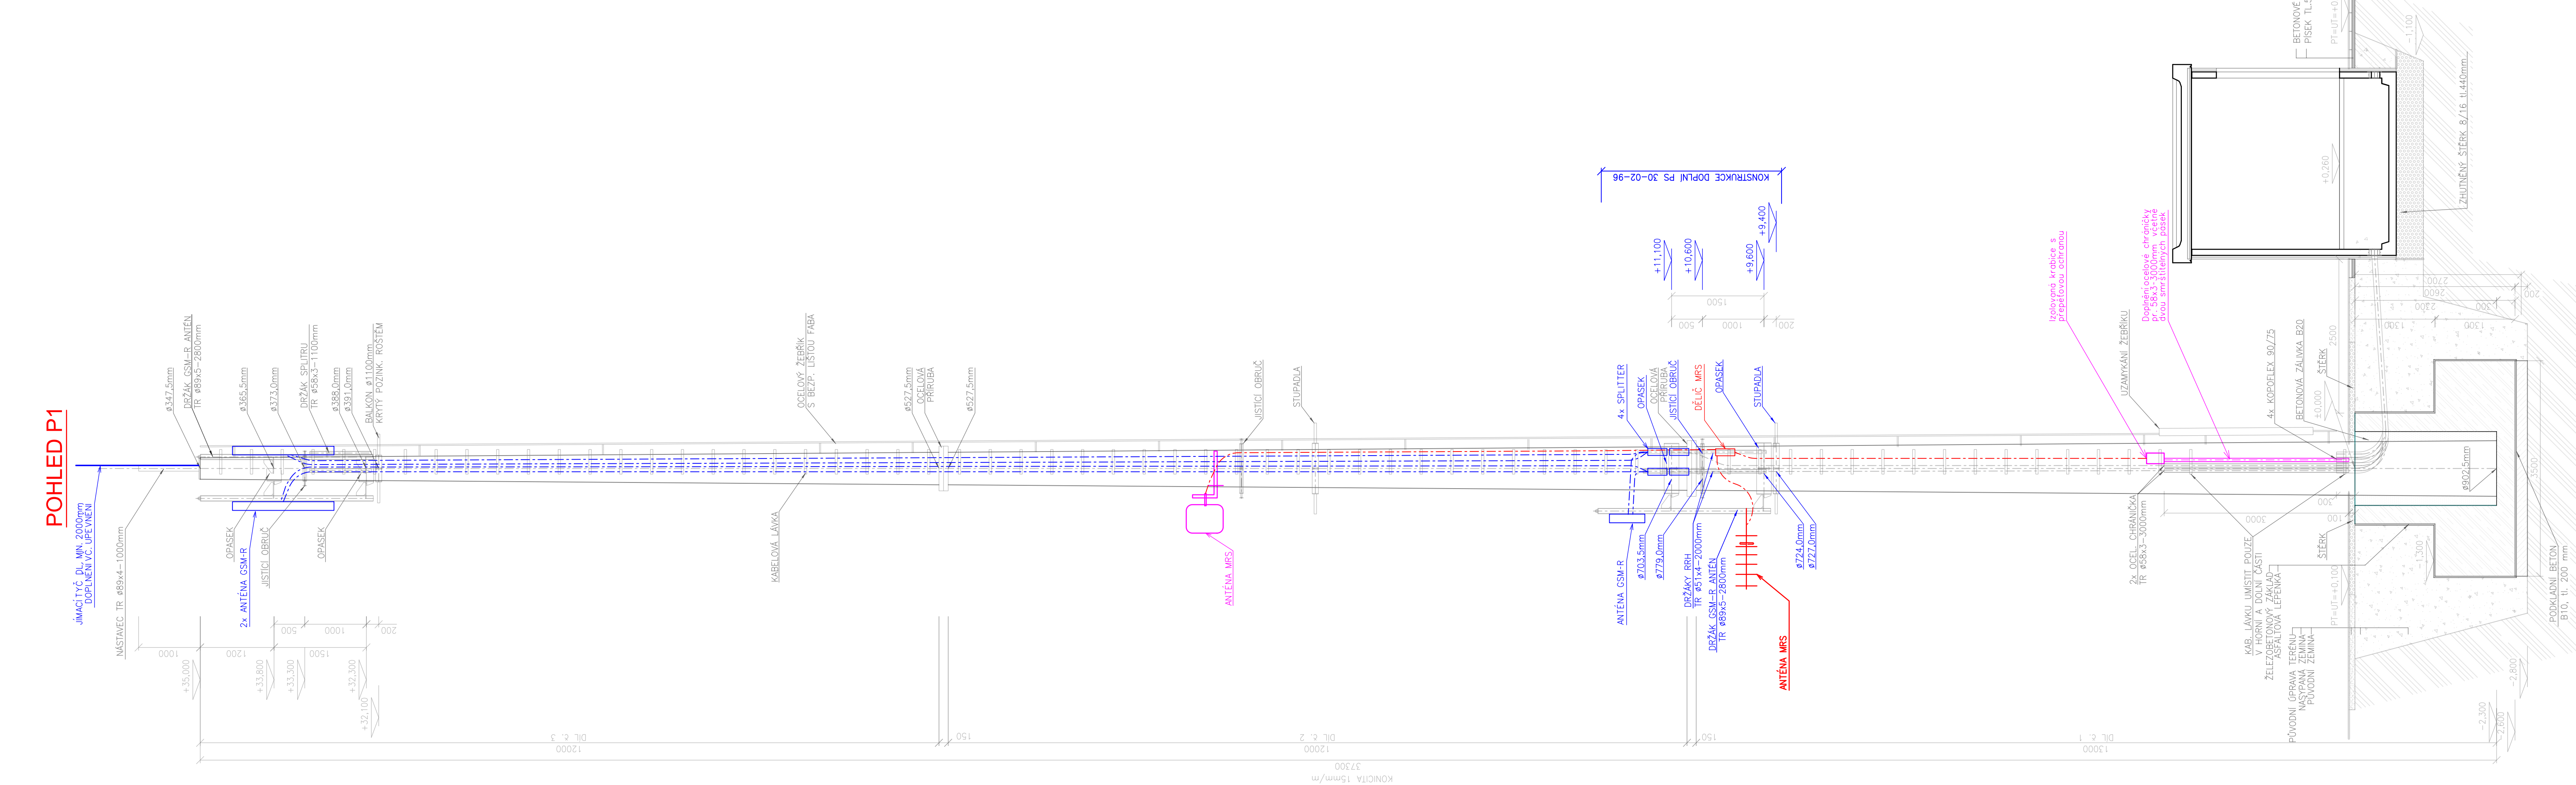

VYSVĚTLIVKY:

- - řešeno v rámci tohoto PS
- - řešeno v jiném PS/SO stavby
- - stávající zařízení
- - řešeno v rámci stavby "Rekonstrukce ŽST Praha-Smíchov"

ROZMĚROVÁ TABULKA

Spoločná výška/plocha dĺžka m/m	Spodný diel				Prostredný diel				Horný diel				Dĺžka celková m					
	Dĺžka m	Šírka m	Hlava mm	Váha kg	Dĺžka m	Šírka m	Hlava mm	Váha kg	Dĺžka m	Šírka m	Hlava mm	Váha kg						
15/1	7	557,5	302,5	4100									17					
15/2	8	557,5	437,5	2200									22					
20/1	22	332,5	682,5	7100									22					
20/2	12	682,5	482,5	4800						9	437,5	302,5	2200	27				
25/2	15	707,5	482,5	6800						12	482,5	302,5	3100	27				
25/3	9	707,5	572,5	5200	9	572,5	437,5	3700		9	437,5	302,5	2200	27				
25/4	8	707,5	587,5	4800	7	587,5	482,5	3400	6	482,5	392,5	1900	6	392,5	302,5	1500	27	
30/2	16	902,5	682,5	11100									16	682,5	422,5	7400	32	
30/3	12	842,5	682,5	8400	10	682,5	512,5	5200					10	512,5	382,5	3800	32	
30/4	8	902,5	782,5	6300	8	782,5	682,5	4600	8	0	682,5	542,5	3600	8	542,5	422,5	2600	32
35/2	18	932,5	682,5	14500									18	682,5	377,5	9100	37	
35/3	13	902,5	707,5	12800	12	707,5	527,5	7900					12	527,5	347,5	2500	37	
40/3	12	1113	932,5	15600	15	932,5	707,5	12400					15	707,5	482,5	6800	42	

LEGENDA MATERIÁLŮ

- Zhutněný zásep zeminou
 - Štěrka
 - Betonová závlivka C-25/30-XC3
 - Písek (prosátá zemina)
 - Konstrukce ze železobetonu C-25/30-XC3 (základ stožárů)
 - Konstrukce ze železobetonu C-60/75 (stožár)
 - Konstrukce z prostého betonu C-12/15 (podklad)
 - Konstrukce z prostého betonu C-20/25

Paré:


Orientační schém



Razítko oprávněné osoby:

Podpis

Datum:

Revize:	Datum:	Popis:	Kontroloval:
000	3.12.2021	Definitivní odevzdání dokumentace PDPS	Ing. Martin Štrof

Stavebník / investor:	Správa železnic, státní organizace	 SPRÁVA ŽELEZNIC
Adresa:	Dlážděná 1003/7, 110 00 Praha 1	
Zástupce investora:	Stavební správa západ	
Adresa:	Sokolovská 278/1955, 190 00 Praha 9	

Zhotovitel díla:	SUDOP PRAHA a.s. Olšanská 1a, 130 00 Praha 3 T: +20 605 229 020 E: praha@sudop.cz	
Adresa:		
Kontakt:		
Zhotovitel části / objektu:	SUDOP PRAHA a.s. Olšanská 1a, 130 00 Praha 3 T: +20 605 229 020 E: praha@sudop.cz	
Adresa:		
Kontakt:		
Hlavní projektant (HIP):	Ing. Tomáš Martinek	Specialista: Ing. Martin Štróf

Název stavby / akce:	VÝSTAVBA LÁVKY V ŽST. PRAHA - SMÍCHOV		Označení (S-kód):	S63170031
			Zakázka:	20-303.20
Název části:	Železniční sdělovací zařízení		Označení části:	D.1.2.
Název objektu:	Lávka v ŽST Praha-Smíchov, úprava MRS		Číslo objektu / komplexu:	PS 30-02-9
Název přílohy:	Vzorové výkresy stožárů a technologických domků		Číslo přílohy:	2 . 60
Název dílčí části přílohy:	Umístění zařízení na stožáru BTS			
Odpovědný projektant:	Zpracovatel přílohy:	Měřítko:	1:50	Stupeň dokumentace:
Ing. Ondřej Krupička	Ing. Ondřej Krupička	Formáty:	6xA4	PDP:
Kraj:	katastrální území:	TUDU:		Smluvní datum zpracování:
HL. město Praha	Smíchov	viz textová část		12/2022

S-odd:	Stupeň dokumentace:										Číslo:		Objekt:		Podobjekt:		Příloha:		Revize:																
S	6	3	1	7	0	0	3	1	6	P	D	P	S	D	1	2	9	X	P	S	3	0	0	2	9	7	X	X	2	2	6	0	1	0	0

DOKUMENT JE UŽÍVAT POUZE VE SMYSLU PŘÍSLUŠNÉ SMLOUVY O DĚLO. ŽÁDNÁ JEHO ČÁST NEMŮŽE BÝT DĚLOM ZAKONA O ČÍSLO 20/2000 SB., KOPÍROVÁNÍ NEBO JINÝM ZPŮSOBEM ROZŠŮŘOVÁNÍ BEZ SOUHLASU SUDOP PRAHA