




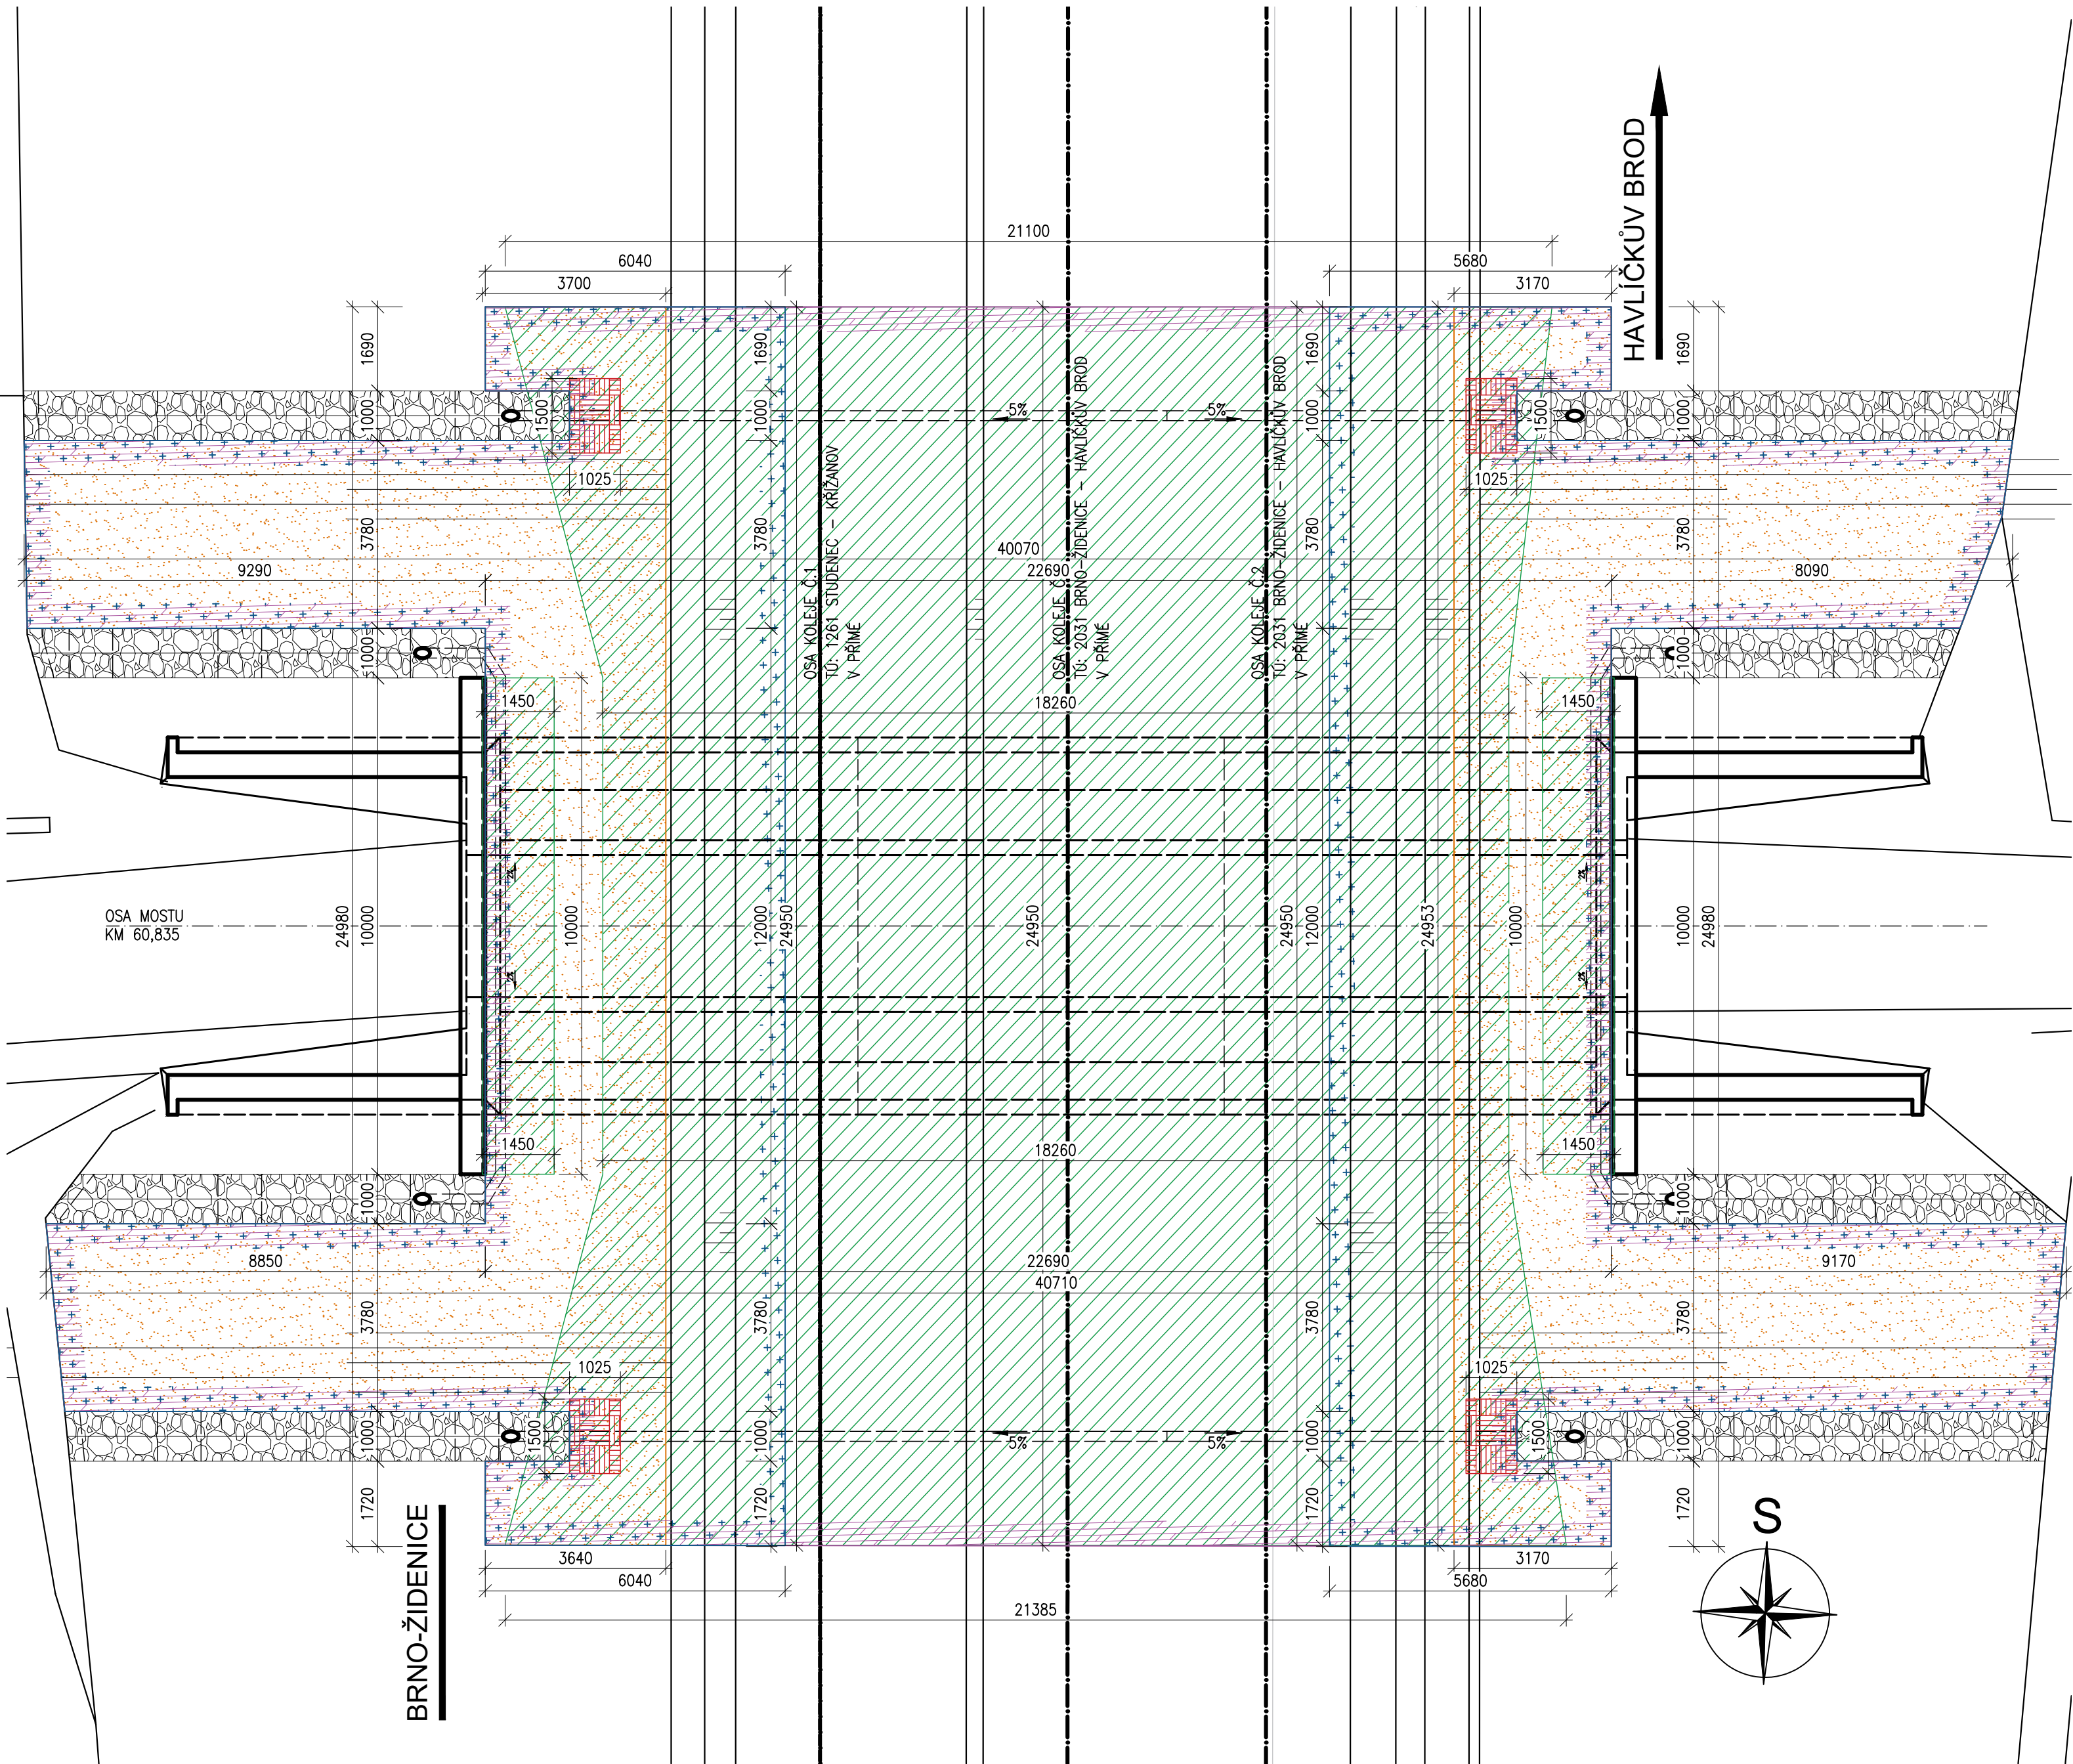


M1:100



	SVI $(22,9\text{m} \times 10,0\text{m}) + 2 \times (7,8\text{m} \times 18,26\text{m} + 1,3 \times 7,8\text{m} \times 1,0\text{m}) = 534,2\text{m}^2$ PŘESAHY A PROSTRŮH $1,15 \times 534,2\text{m}^2 = 615\text{m}^2$
	SEPARAČNÍ GEOSYNTETIKUM $1,025\text{m} \times 1,5\text{m} \times 4\text{ks} \times 1,2 = 7,4 \text{ m}^2$ PŘESAHY A PROSTRŮH $1,15 \times 7,4 = 8,5 \text{ m}^2$
	PROTIEROZNÍ GEOROHOŽE $2 \times 0,5\text{m} \times 24,95\text{m} + (145,0 + 125,0)\text{m}^2 \times 1,2 = 349,0\text{m}^2$ PŘESAHY A PROSTRŮH $1,15 \times 349,0 = 401,4 \text{ m}^2$
	GEOBUNĚKY $17,0\text{m} \times 25,3\text{m} + (160,0 + 125,0)\text{m}^2 \times 1,2 = 772,1 \text{ m}^2$ PŘESAHY A PROSTRŮH $1,15 \times 772,1 = 888,0 \text{ m}^2$
	BENTONITOVÉ ROHOŽE $((6,2 + 5,9)\text{m} \times 12,0\text{m}) + (3,0\text{m} \times 6,48\text{m} \times 4 + 1,2 \times (62,0 + 47,0 + 53,0 + 60,0)\text{m}^2) = 489,4\text{m}^2$ PŘESAHY A PROSTRŮH $1,15 \times 489,4 = 562,8 \text{ m}^2$

<div>Ministerstvo dopravy Státní fond dopravní infrastruktury</div> <div></div>			
Jiná ověření:		Paré:	
<div>Orientační schéma:</div> <div></div>		<div>Razítko oprávněné osoby:</div> <div><div></div><div></div><div></div><div></div><div></div><div></div><div></div><div></div><div></div><div></div><div></div><div></div><div></div><div></div><div></div><div></div><div></div><div></div><div></div><div></div><div></div><div></div><div></div><div></div><div></div><div></div><div></div><div></div><div></div><div></div><div></div><div></div><div></div><div></div><div></div><div></div><div></div><div></div><div></div><div></div><div></div><div></div><div></div><div></div><div></div><div></div><div></div><div></div><div></div><div></div><div></div><div></div><div></div><div></div><div></div><div></div><div></div><div></div><div></div><d><div></div><div></div><div></div><div></div><div></div><div></div><div></div><div></div><div></div><div></div><div></</div></div>	