

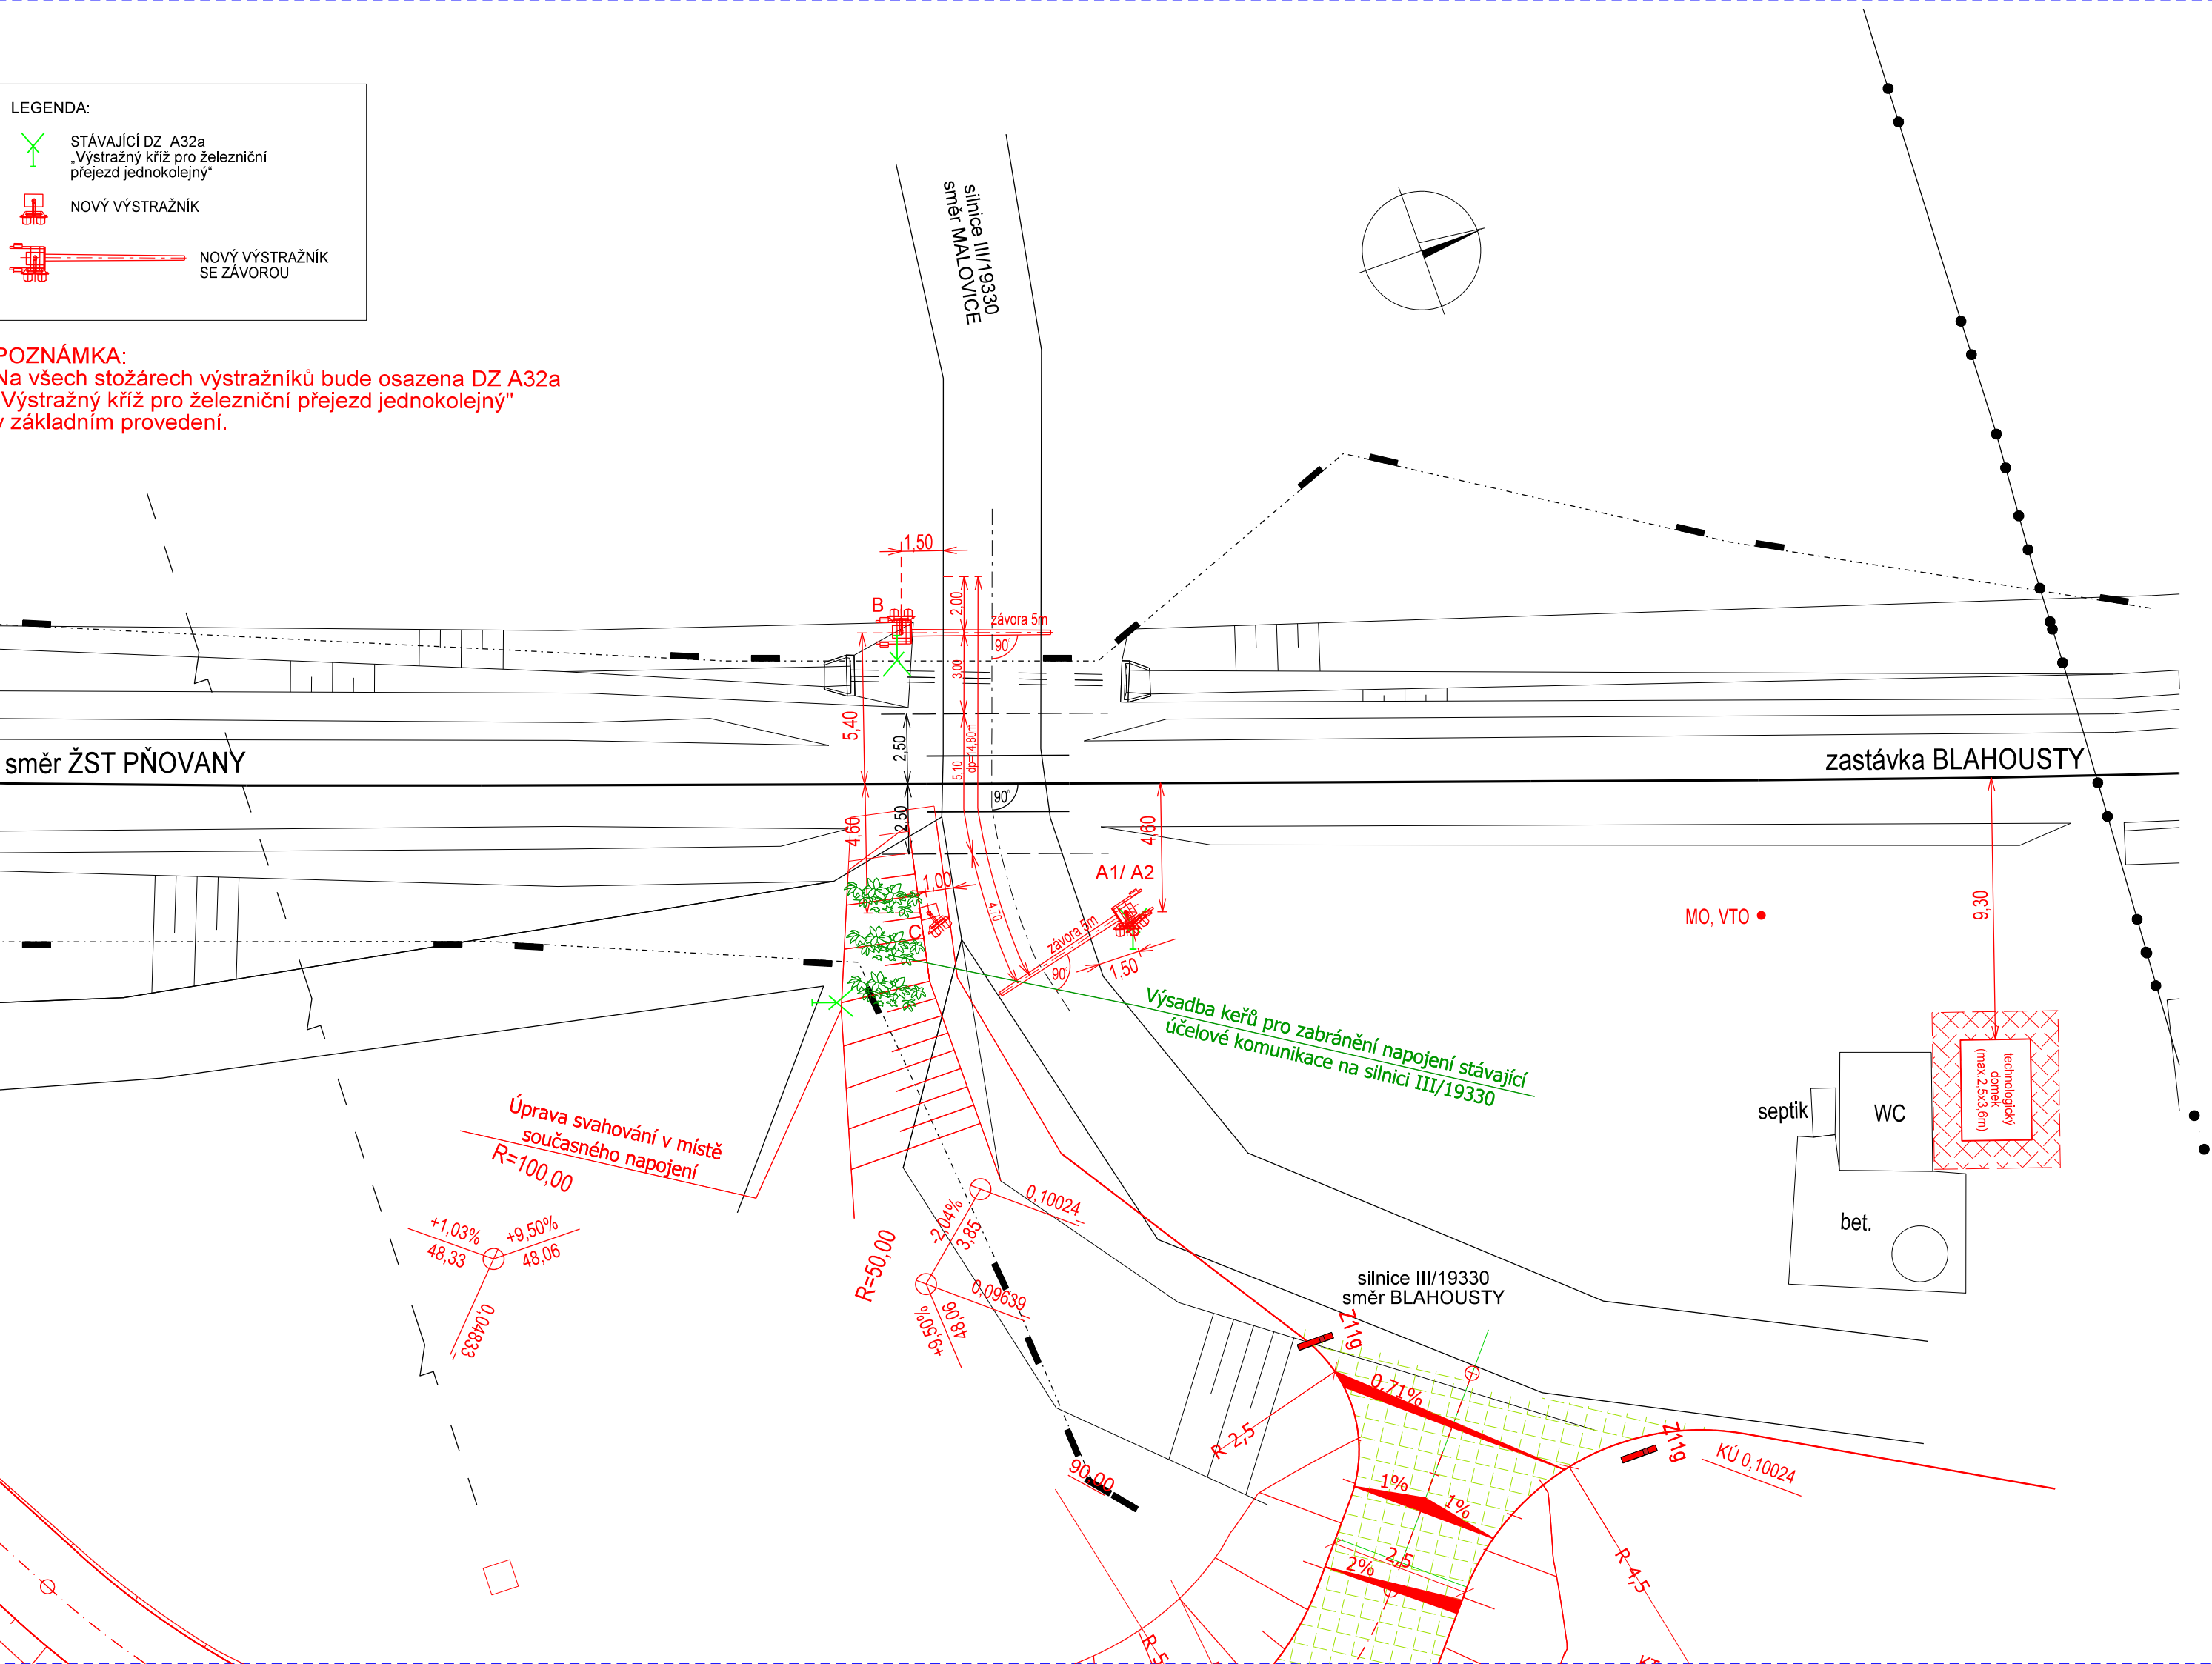
LEGENDA:

STÁVAJÍCÍ DZ A32a
„Výstražný kříž pro železniční
přejezd jednokolejný“

NOVÝ VÝSTRAŽNÍK



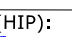
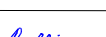
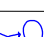

NOVÝ VÝSTRAŽNÍK
SE ZÁVOROU

POZNÁMKA:
Na všech stožárech výstražníků bude osazena DZ A32a
"Výstražný kříž pro železniční přejezd jednokolejný"
v základním provedení.



Revize:	Datum:	Popis:	Kontroloval:
001	30.07.2021	Dokumentace k připomínkovému řízení	Ing. Petr Štengl
002	27.10.2021	Dokumentace ke stavebnímu povolení	Ing. Petr Štengl
003	29.12.2021	Čistopis DUSP	Ing. Petr Štengl

Stavebník/Investor:	Správa železnic, státní organizace	
Adresa:	Dlážděná 1003/7, 110 00 Praha 1	
Zástupce investora:	Stavební správa západ	
Adresa:	Sokolovská 1995/278, 190 00 Praha 9	

Zhotovitel stavby:	TMS Projekt s.r.o.			
Adresa:	Dubičné 106, 373 71 Dubičné			
Kontakt:	T: +420 378 229 850 E: projekce@tmsplzen.cz			
Zhotovitel objektu:	TMS Projekt s.r.o.			
Adresa:	Dubičné 106, 373 71 Dubičné			
Kontakt:	T: +420 378 229 850 E: projekce@tmsplzen.cz			
Hlavní projektant (HIP):	Specialista:	Odpovědný projektant:	Zpracovatel:	
Ing. Marek Tyr 	Miroslava Rollingerová 	Ing. Petr Štengl 	Miroslava Rollingerová 	

Název stavby/akce:	Zvýšení bezpečnosti na přejezdu P419 v km 3,454 na trati Pňovany - Bezručice			Označení (S-kód): S632000470
Název části:	Přejezdové zabezpečovací zařízení			Označení zhotovitele: 312/SOD/20
Název objektu:	PZS v km 3,454 (P419)			Označení části: D.1.1.3
Název přílohy:	Schéma křížení v km 3,454 (P419)			Označení objektu/komplexu: PS 01
Kraj:	Katastrální území:	TUDU:	Číslo přílohy: 0210.	
Plzeňský	Malovice u Erpužic [634425]	026102	Paré:	
Stupeň dokumentace:	Datum zpracování:	Formáty:	Měřítko:	
DUSP	29.12.2021		1:200	