


PŘÍKLAD 1
PRAVÁ OPĚRNÁ ZEď
PODÉLNÝ ŘEZ
M 1:50



- VÍŠKOVÝ SYSTÉM BpV, SOUŘADNICOVÝ SYSTÉM S-JTSK
- PŘED PROVÁDĚNÍM VÝKOPŮ NUTNO VYTÝČIT VEŠKERÉ INŽENÝRSKÉ SÍTĚ V MÍSTĚ STAVENIŠTĚ

BETON dle ČSN EN 1992, ČSN EN 206, TKP SSD kap.18 A TKP MD


POHLEDOVÉ PLOCHY PROVĚZENY JAKO POHLEDOVÝ BETON BEZ DALŠÍCH SJEDNOCUJÍCÍCH NÁTĚV
VY S MYSLEM TKP SŽDC, kap.18, ČL 18.3.2.4.3. KVALITA POHLEDOVÉHO BETONU MUSÍ ODPOVÍDAT
TŘÍDĚ BP2 DLE TP ČBS 03.






500B

ABRADI	S235JR DLE ČSN EN 10025-2
OSNÁ KONSTRUKCE	S355K2 DLE ČSN EN 10025-2

ŘÍDA JAKOSTI I (ČSN 72 1860) DO LOŽE Z BETONU C25/30 - XF3; XC3 (ČSN EN 206

ÍRKA SPÁRY cca 2 cm, HLOUBKA SPÁRY cca 1,5 cm



 EVROPSKÁ UNIE Evropské unie a evropské fondy Evropský program Doprava		Ministerstvo dopravy Státní fond dopravní infrastruktury	
 Ražba oporového sloupce			
Podpis: _____ Datum: _____		Podpis: _____ Datum: _____	
Revize: 001 Datum: 11 / 2021 Popis: První díl odvozdění 002 DSP po zapracování připomínek státní Správy železnic, státní organizace 003 PDPS k připomínkám/úpravám státní Správy železnic, státní organizace 004 005 PDPS po zapracování připomínek státní Správy železnic, státní organizace	Kontrolováno: Ing. Emíl Špaček Ing. Emíl Špaček Ing. Emíl Špaček Ing. Emíl Špaček		
Stavební/Investor: Správa železnic, státní organizace Adresa: Dlážděná 100/27, 110 00 Praha 1 Záměrné investice: Stavební správa východ Akce: Nerudova 773/1, 779 00 Olomouc	 SPRÁVA ŽELEZNIC		
Zhotovitel stavby: SAGASTA s.r.o. Adresa: Novodvorská 1010/14, 142 00, Praha 4 - Uhřetka Telefon: T: +420 261 344 100 E: info@sagasta.cz	 SAGASTA		
Zhotovitel objektu: SAGASTA s.r.o. Adresa: Novodvorská 1010/14, 142 00, Praha 4 - Uhřetka Telefon: T: +420 261 344 100 E: info@sagasta.cz	 SAGASTA		
Hlavní projektant (HVP): Hlavní projektant (HVP) Ing. Emíl Špaček	Odpovědný projektant: Ing. Vojtěch Zvěřina		Zpracovatel: Ing. Vojtěch Zvěřina
Název stavby/akce:			
Rekonstrukce traťového úseku Příbyslav - Pohled			
Ověřeno (HVP): 542150637 Ověřeno zhotovitelem: 102670 Ověřeno státní správou: D 2 1 4 Ověřeno státní správou: SO 11-24-02 Číslo příloh: 2 0 5 2			
Název objektu:			
Zaráběl zeď vjezd v km 103,745-103,845			
Název přísluhy:			
Název dílu dílu přísluhy:			
Vytvořeno:			
Stupeň dokumentace:			
Datum zpracování: 11 / 2021			
Formát: B4 x A4			
Měřítko: 1:500			
Řada:			