


244/2

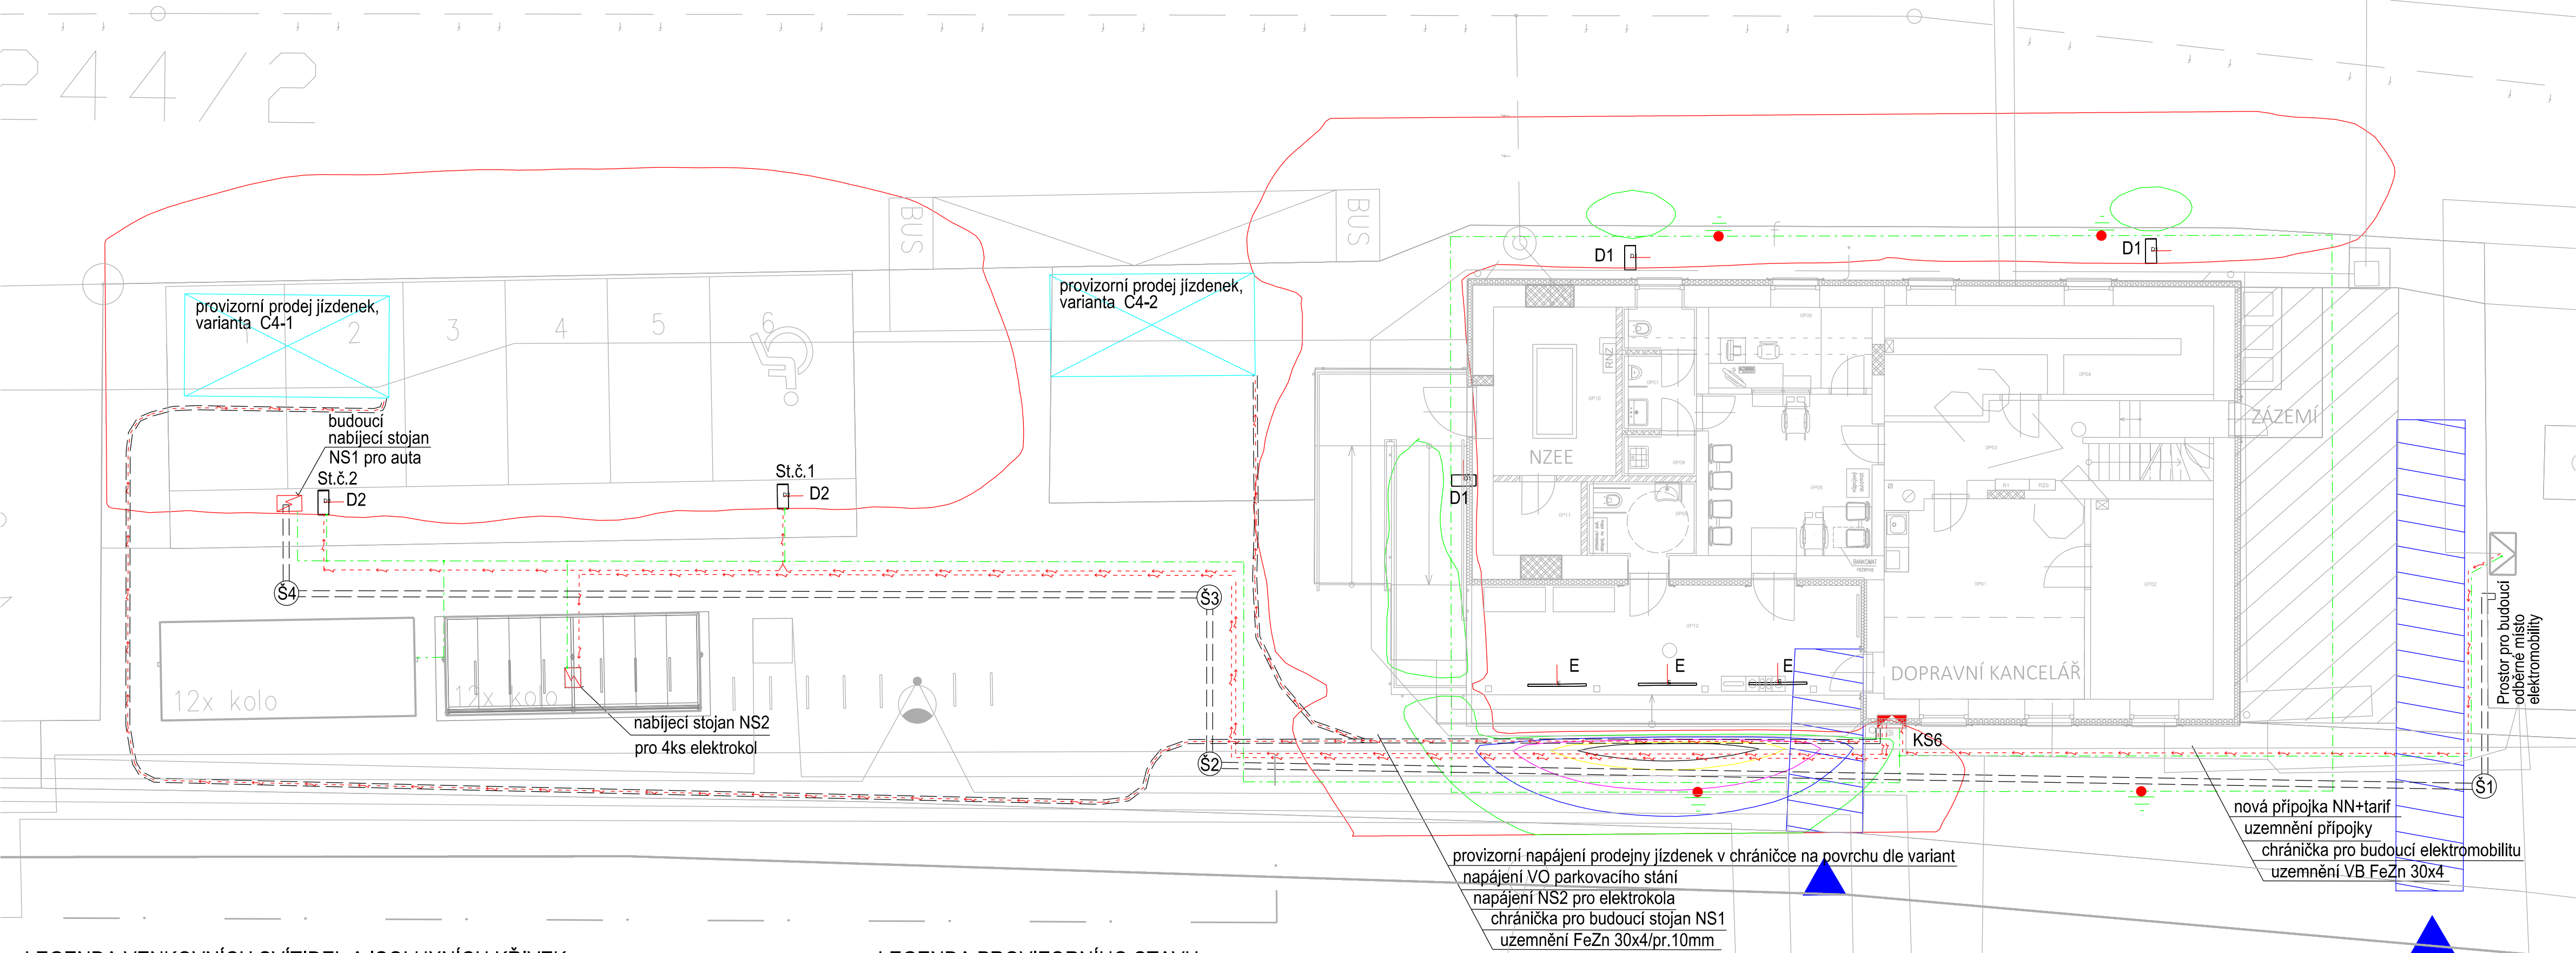

 <div>EVROPSKÁ UNIE Evropské strukturální a Investiční fondy Operační program Doprava</div>		<div>Ministerstvo dopravy Státní fond dopravní infrastruktury</div> 	
<div>Orientační schéma:</div>		<div>Razítko oprávněné osoby:</div>	
		<div>Podpis:</div>	
		<div>Datum:</div>	
<div>Revize:</div>	<div>Datum:</div>	<div>Popis:</div>	<div>Kontroloval:</div>
000	20.8.2021	Definitivní odevzdání dokumentace	Ing. Jiří Tomek
<div>Stavebník/Investor:</div>		<div>Správa železnic, státní organizace</div>	
<div>Adresa:</div>		<div>Dlážděná 1003/7, 110 00 Praha 1</div>	
<div>Zástupce investora:</div>		<div>Stavební správa východ</div>	
<div>Adresa:</div>		<div>Nerudova 1, 779 00 Olomouc</div>	
			
<div>Zhotovitel stavby:</div>		<div>SAGASTA s.r.o.</div>	
<div>Adresa:</div>		<div>Novodvorská 1010/14, 142 00, Praha 4 - Lhotka</div>	
<div>Kontakt:</div>		<div>T: +420 261 344 100 E: info@sagasta.cz</div>	
<div>Zhotovitel objektu:</div>		<div>MPS Projektová, s.r.o.</div>	
<div>Adresa:</div>		<div>Korunní 2569/108, 101 00 Praha</div>	
<div>Kontakt:</div>		<div>T: 725 850 279; 605 851 797 E: martin.garba@seznam.cz; votocek.p@seznam.cz</div>	
<div>Hlavní projektant (HIP):</div>		<div>Spedalista:</div>	<div>Odpovědný projektant:</div>
<div>Ing. Jan Pospíšil</div>		<div>Mgr. Martin Garba, Petr Votoček</div>	<div>Ing.arch. Vítězslav Glomb</div>
		<div>Zpracovatel:</div>	
		<div>Ing. Zdeněk Král</div>	
<div>Název stavby/akce:</div>		<div>Rekonstrukce výpravní budovy ŽST Senice na Hané</div>	
<div>Název části:</div>		<div>Pozemní stavební objekty výpravních budov a zastávek</div>	
<div>Název objektu:</div>		<div>VB Senice na Hané - SILNOPROUDÉ ROZVODY</div>	
<div>Název přílohy:</div>		<div>Venkovní situace přípojky, elektromobility a osvětlení parkovacích stání, včetně provizorního napájení prodejny jízdenek a uzemnění VB</div>	
<div>Název dílčí části přílohy:</div>		<div>Katastrální území: Senice na Hané [747459]</div>	
<div>Kraj:</div>		<div>TUDU:</div>	
<div>Olomoucký</div>		<div>2211H1</div>	
<div>Dokumentace:</div>		<div>Formáty:</div>	
<div>Stupeň dokumentace:</div>		<div>Měřítko:</div>	
<div>PDPS</div>		<div>08/2021</div>	
		<div>4xA4</div>	
		<div>1:100</div>	
<div>S-kód:</div>		<div>Část:</div>	
<div>S 6 3 2 0 0 0 0 9 8 - P D P S - D 2 2 0 1 - S 0 8 6 7 1 8 6 - 0 4 - 1 0 - 0 0 0</div>		<div>Objekt:</div>	
<div>[Prostor pro další informace]</div>		<div>Podobjekt:</div>	
		<div>Příloha:</div>	
		<div>Revize:</div>	
		<div>0</div>	