



SCHÉMA ROZVODŮ "PZTS" BUDOVA - NÁDRAŽÍ SENICE NA HANÉ

SCHÉMA ROZVODŮ ZABEZPEČENÍ S KÓDOVÝM PŘÍSTUPEM DLE ZABEZPEČENÝCH ZÓN S POŽÁRNÍMI HLÁSIČI.

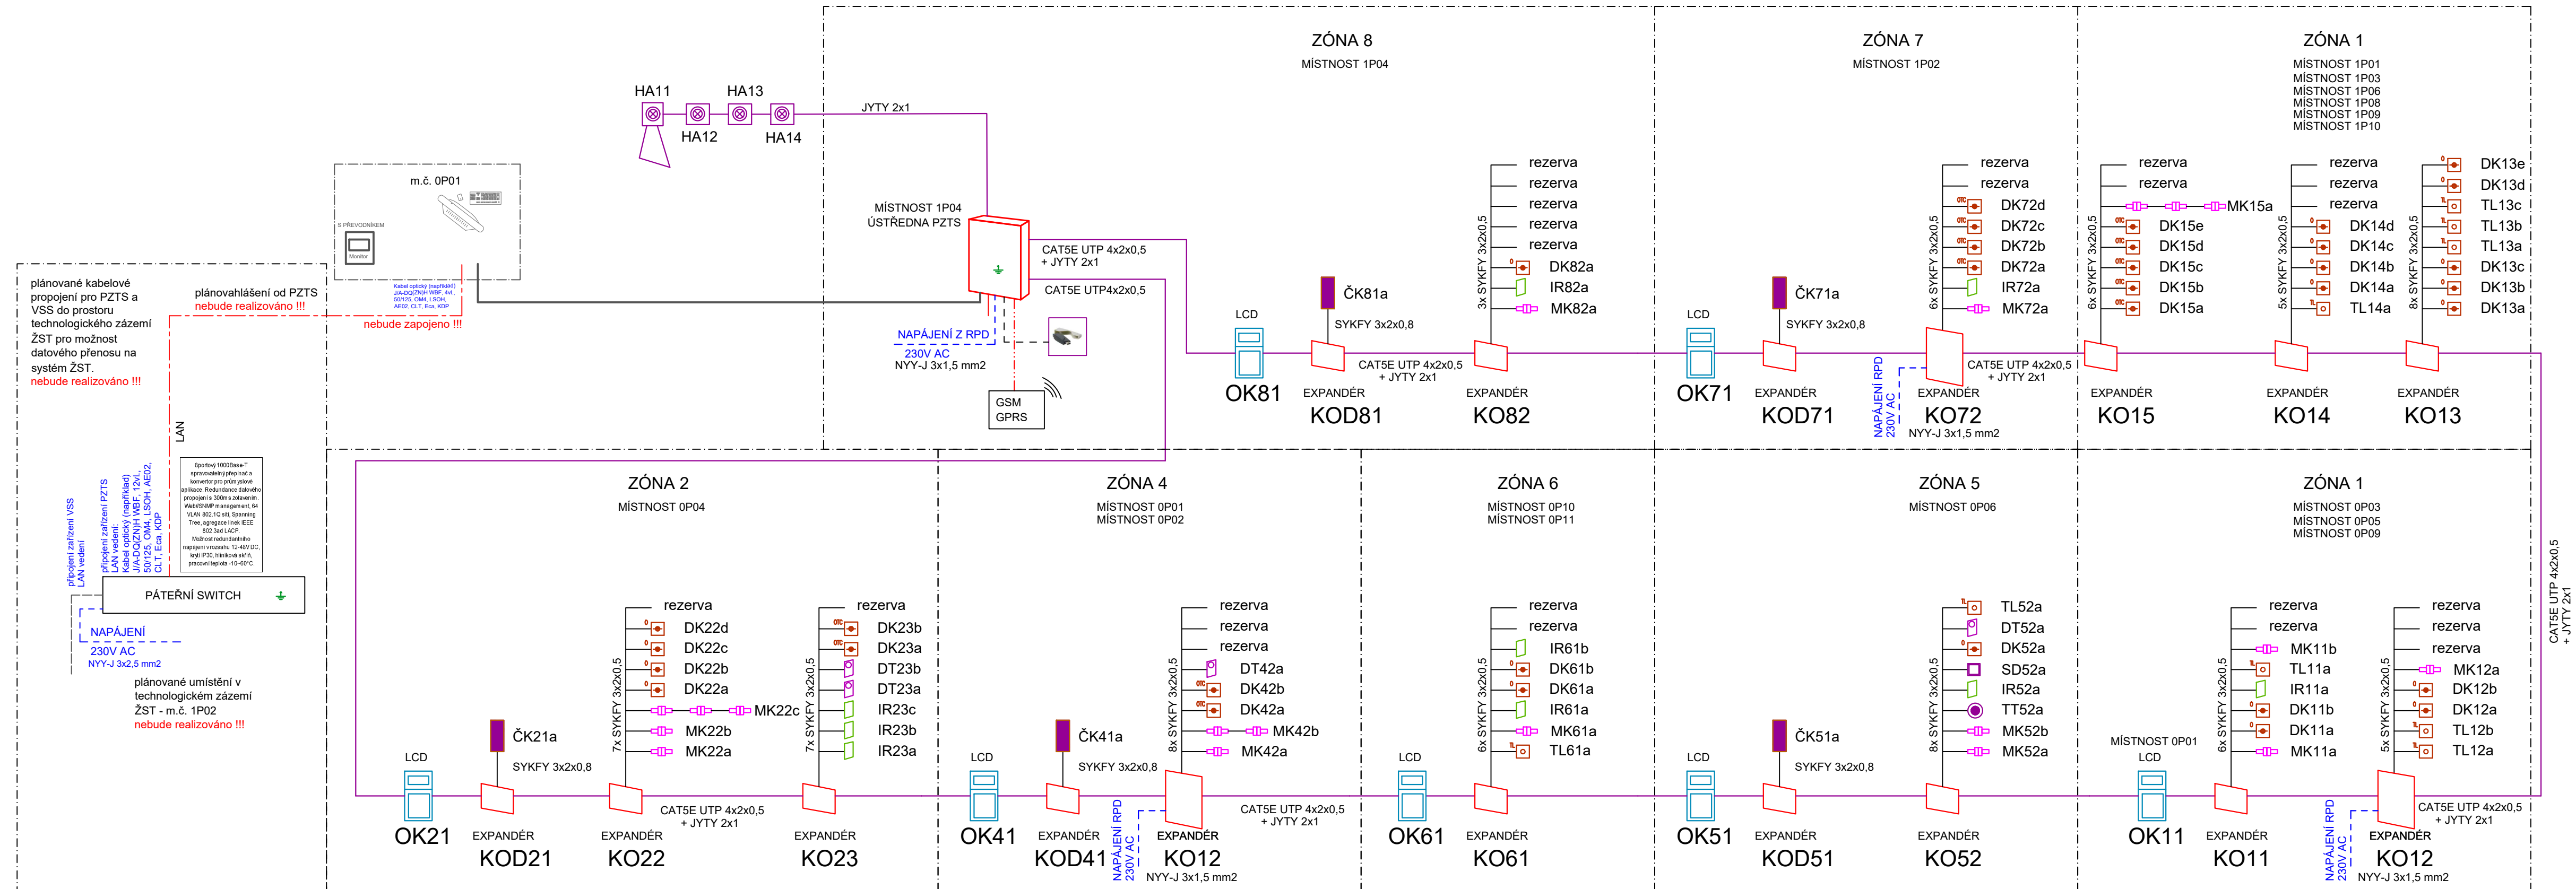

EVROPSKÁ UNIE
Evropské strukturální a investiční fondy
Operační program Doprava

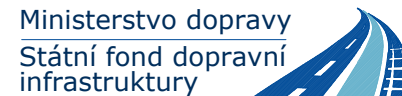

Ministerstvo dopravy
Státní fond dopravní infrastruktury

Orientační schéma:

Razítko oprávněné osoby:

Revize:	Datum:	Popis:	Kontroloval:
000	20.8.2021	Definitivní odevzdání dokumentace	Ing. Jiří Tomek

Stavebník/Investor:	SPRÁVA ŽELEZNIC, státní organizace
Adresa:	Dlážděná 1003/7, 110 00 Praha 1
Zástupce investora:	Stavební správa východ
Adresa:	Nerudova 1, 779 00 Olomouc



Zhotovitel stavby:	SAGASTA s.r.o.		
Adresa:	Novodvorská 1010/14, 142 00, Praha 4 - Lhotka		
Kontakt:	T: +420 261 344 100 E: info@sagasta.cz		
Zhotovitel objektu:	SEAP s.r.o.		
Adresa:	Na Pátku 1171, 337 01 Rokycany		
Kontakt:	T: 777 603 406 E: seap@seap.cz		
Hlavní projektant (HIP):	Specialista:	Odpovědný projektant:	
Ing. Jan Pospíšil	Jaroslav Jilek	Ing.arch. Vítězslav Glomb	Ing. Zdeněk Král



Název stavby/akce:	Rekonstrukce výpravní budovy ŽST Senice na Hané	Označení (S-kód):	S 6320000098
Název části:	Pozemní stavební objekty výpravních budov a zastávek	Zakázka:	120 092
Název objektu:	- SLABOPROUDÉ ROZVODY	Označení části:	D.2.2.1
Název přílohy:	SCHÉMA - zabezpečení PZTS	Číslo objektu/komplexu:	SO 86-71-86.05
Název dílčí části přílohy:		Číslo přílohy:	2 501
Kraj:	Katastrální území:	TUDU:	Paré:
Olomoucký	Senice na Hané [747459]	2211H1	
Dokumentace:	Datum zpracování:	Formáty:	Měřítko:
Stupeň dokumentace:	08/2021	3xA4	1:75
PDPS			

S-Add: S 6 3 2 0 0 0 0 9 8 - 0 0 0 1 5 P - 0 2 2 0 1 - 5 0 8 6 7 1 8 6 - 0 5 - 2 - 5 0 1
Prostor pro další informace) PZTZ 12