


## PŮDORYS STŘECHY

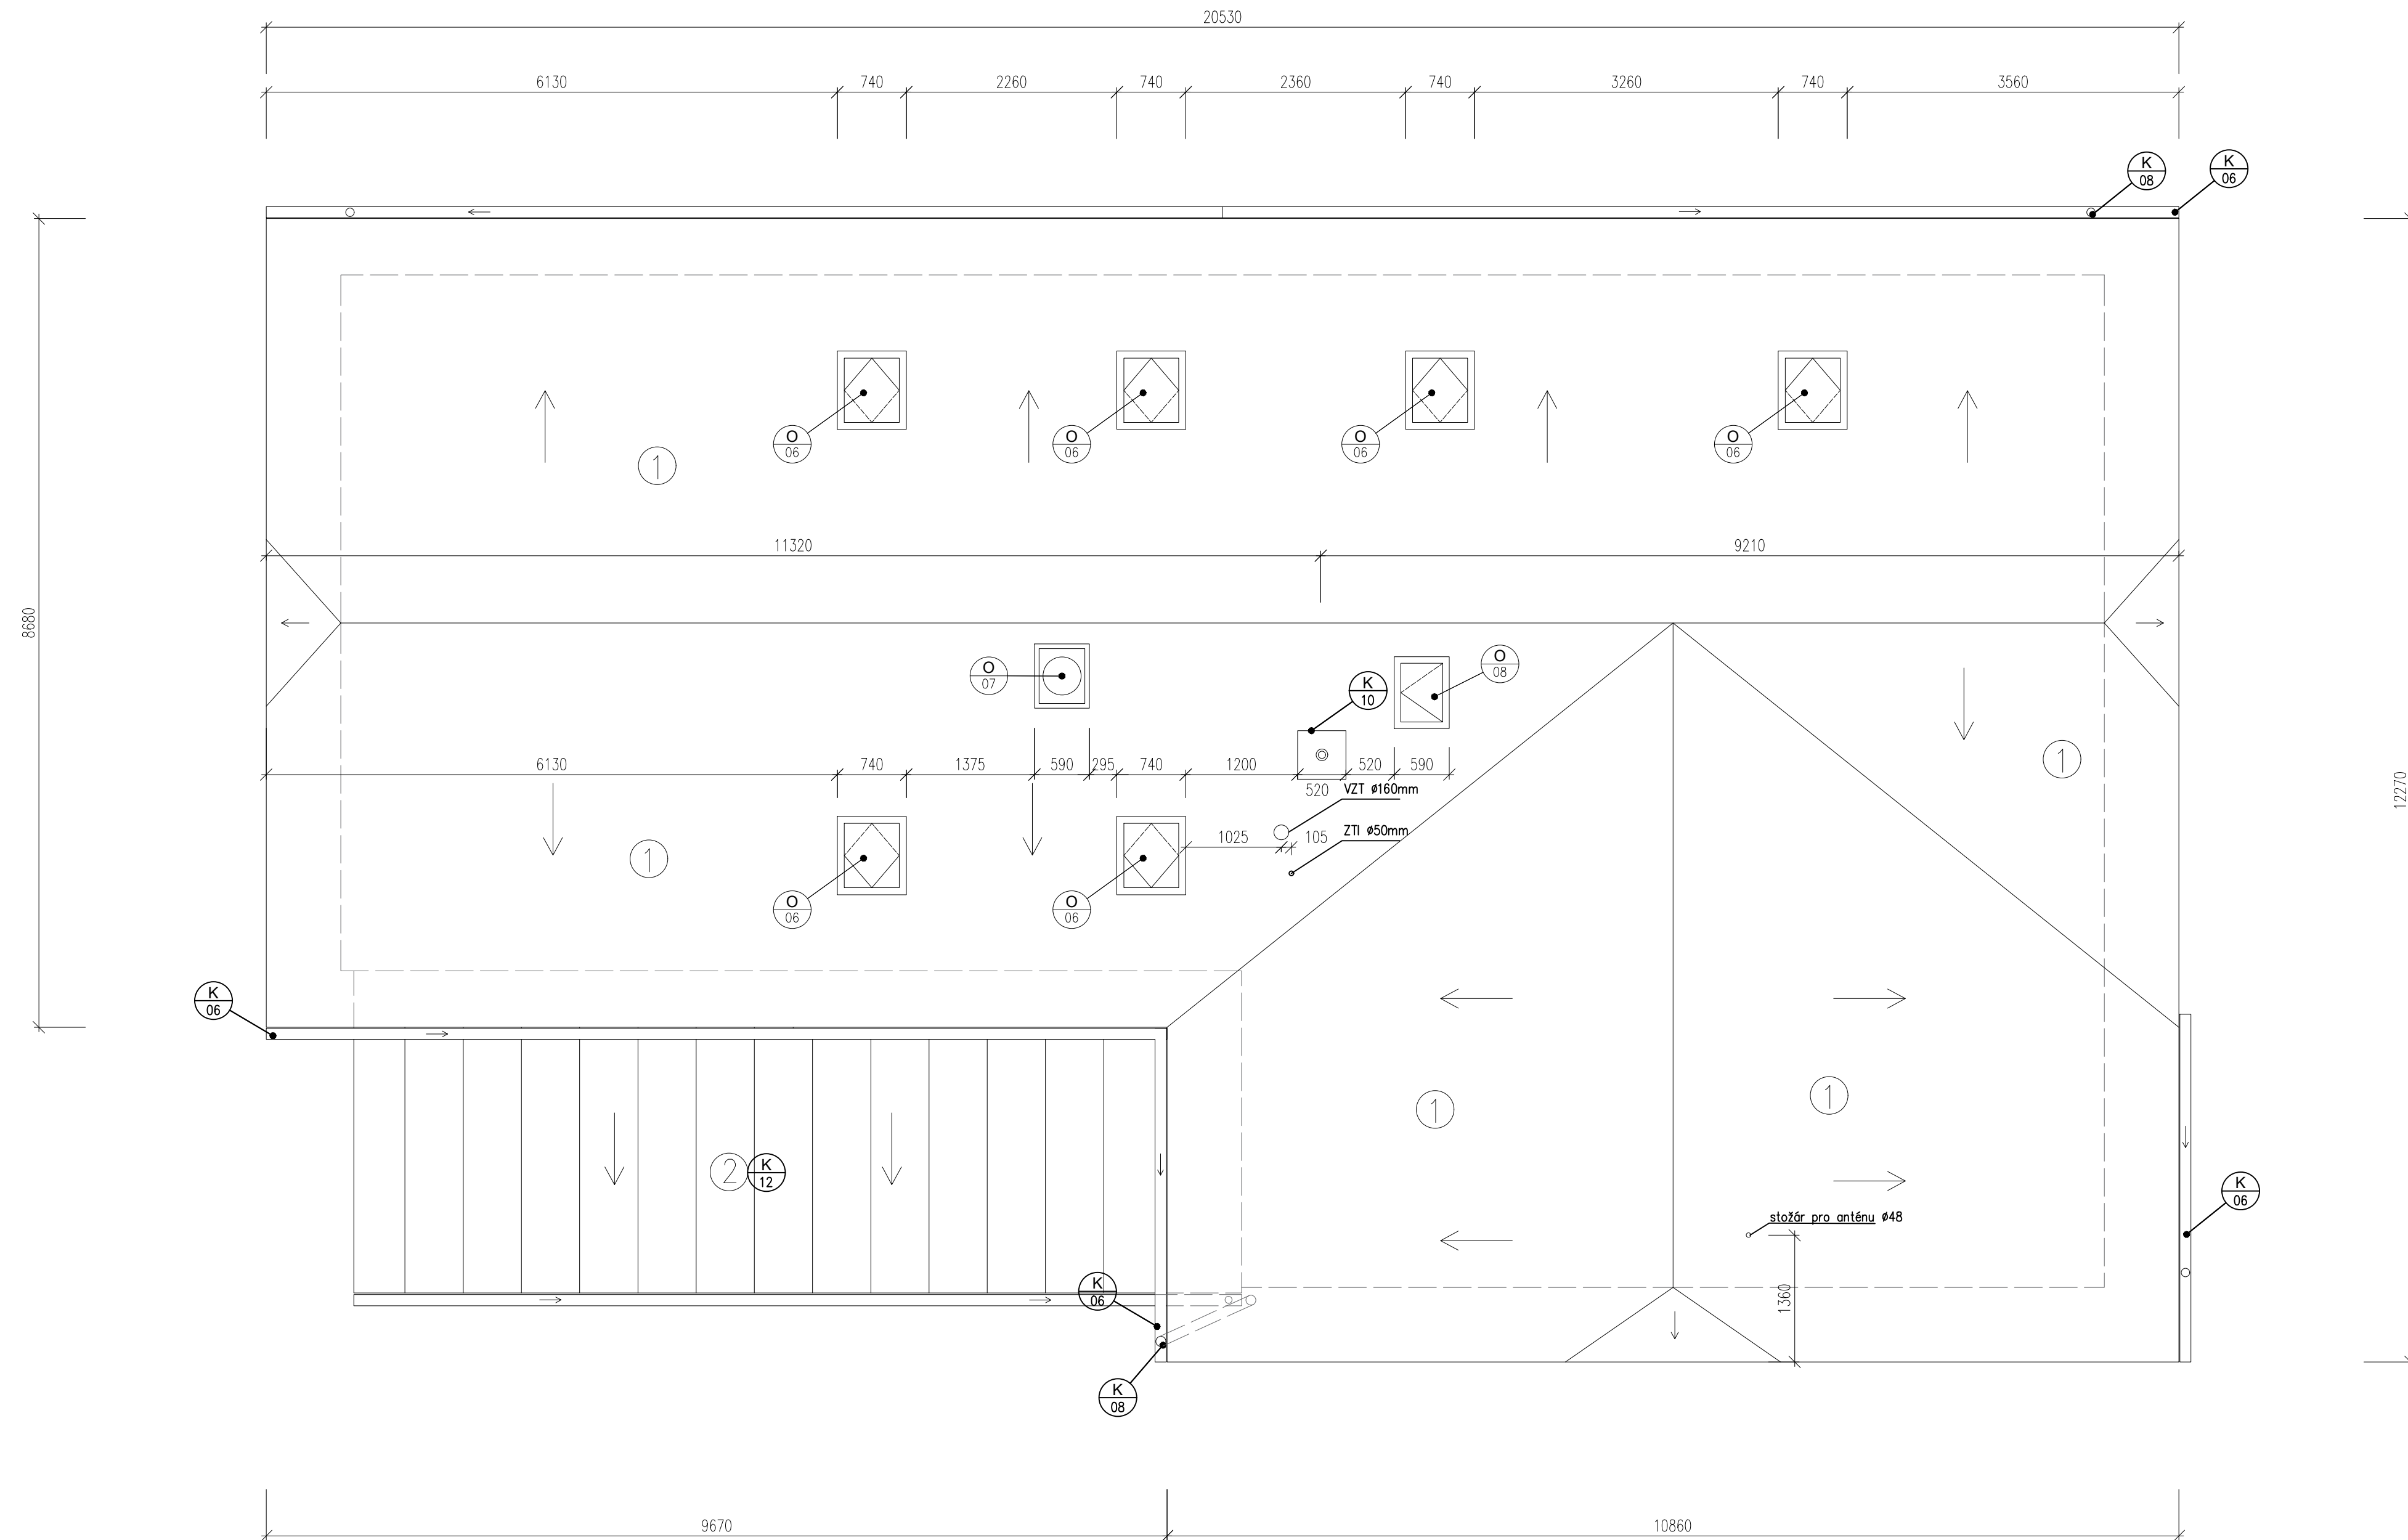

- |  |                                  |    |                                  |
|--|----------------------------------|----|----------------------------------|
| (1)  | VLÁKNOCEMENTOVÁ KRYTINA RAL 7024 |    |                                  |
| (2) <table border="1" style="display: inline-table; vertical-align: middle;"><tr><td>K</td></tr><tr><td>12</td></tr></table> | K                                | 12 | FALCOVANÝ PLECH RAL 7024         |
| K  |                                  |    |                                  |
| 12   |                                  |    |                                  |
| <table border="1" style="display: inline-table; vertical-align: middle;"><tr><td>K</td></tr><tr><td>xx</td></tr></table>     | K                                | xx | KLEMPÍŘSKÉ PRVKY VIZ VÝPIS PRVKŮ |
| K  |                                  |    |                                  |
| xx   |                                  |    |                                  |
| <table border="1" style="display: inline-table; vertical-align: middle;"><tr><td>O</td></tr><tr><td>xx</td></tr></table>     | O                                | xx | OKNA VIZ VÝPIS OKEN              |
| O  |                                  |    |                                  |
| xx   |                                  |    |                                  |

	EVROPSKÁ UNIE Evropské strukturální a investiční fondy Operační program Doprava	Ministerstvo dopravy Státní fond dopravní infrastruktury 	
Orientační schéma:	Razítko oprávněné osoby:		
		Podpis: Datum:	
Revize:	Datum:	Popis:	Kontroloval:
[000]	20.08.2021	Definitivní odevzdání dokumentace	Ing. Jiří Tomek
Stavebník/Investor:	Správa železnic, státní organizace		
Adresa:	Dlážděná 1003/7, 110 00 Praha 1		
Zástupce investora:	Stavební správa východ		
Adresa:	Nerudova 1, 779 00 Olomouc		
		 SPRÁVA ŽELEZNIC	
Zhotovitel stavby:	SAGASTA s.r.o.		
Adresa:	Novodvorská 1010/14, 142 00, Praha 4 - Lhotka		
Kontakt:	T: +420 261 344 100 E: info@sagasta.cz		
		 SAGASTA	
Zhotovitel objektu:			
Adresa:			
Kontakt:	T: E:		
Hlavní projektant (HIP):	Specialista:	Odpovědný projektant:	Zpracovatel:
Ing. Jan Pospíšil		Ing.arch Vítězslav Glomb	Ing. Zdeněk Král
Název stavby/akce:	Rekonstrukce výpravní budovy v ŽST Senice na Hané		Označení (S-kód): S 632000098
			Zákázka: 120 092
Název části:	Pozemní stavební objekty výpravních budov a zastávek		Označení části: D.2.2.1
Název objektu:	VB Senice na Hané - Architektonicko stavební řešení		Číslo objektu/komplexu: SO 86-71-86.01
Název přílohy:	PŮDORYS STŘECHY		Číslo přílohy: 2 110
Název dílčí části přílohy:			Paré:
Kraj:	Katastrální území:	TUOÚ:	
Olomoucký	Senice na Hané [747459]	2211H1	
Dokumentace:			
Stupeň dokumentace:	Datum zpracování:	Formáty:	Měřítko:
PDPŠ	08/2021	10xA4	1:50
S-kód:	Idiografická dokumentace: Číslo:	Objekt:	Podobjekt: Příloha: Revize:
/S/6/3/2/0/0/0/0/0/9/8/-/P/D/P/S/-/D/2/2/0/1/-/S/O/6/6/7/1/8/6/-/O/1/-/2/-/1/1/0/-/X/X/X/			
(Prostor pro další informace)			