


# Výchová nad Jizerou

$P=0.05 \text{ kW}$

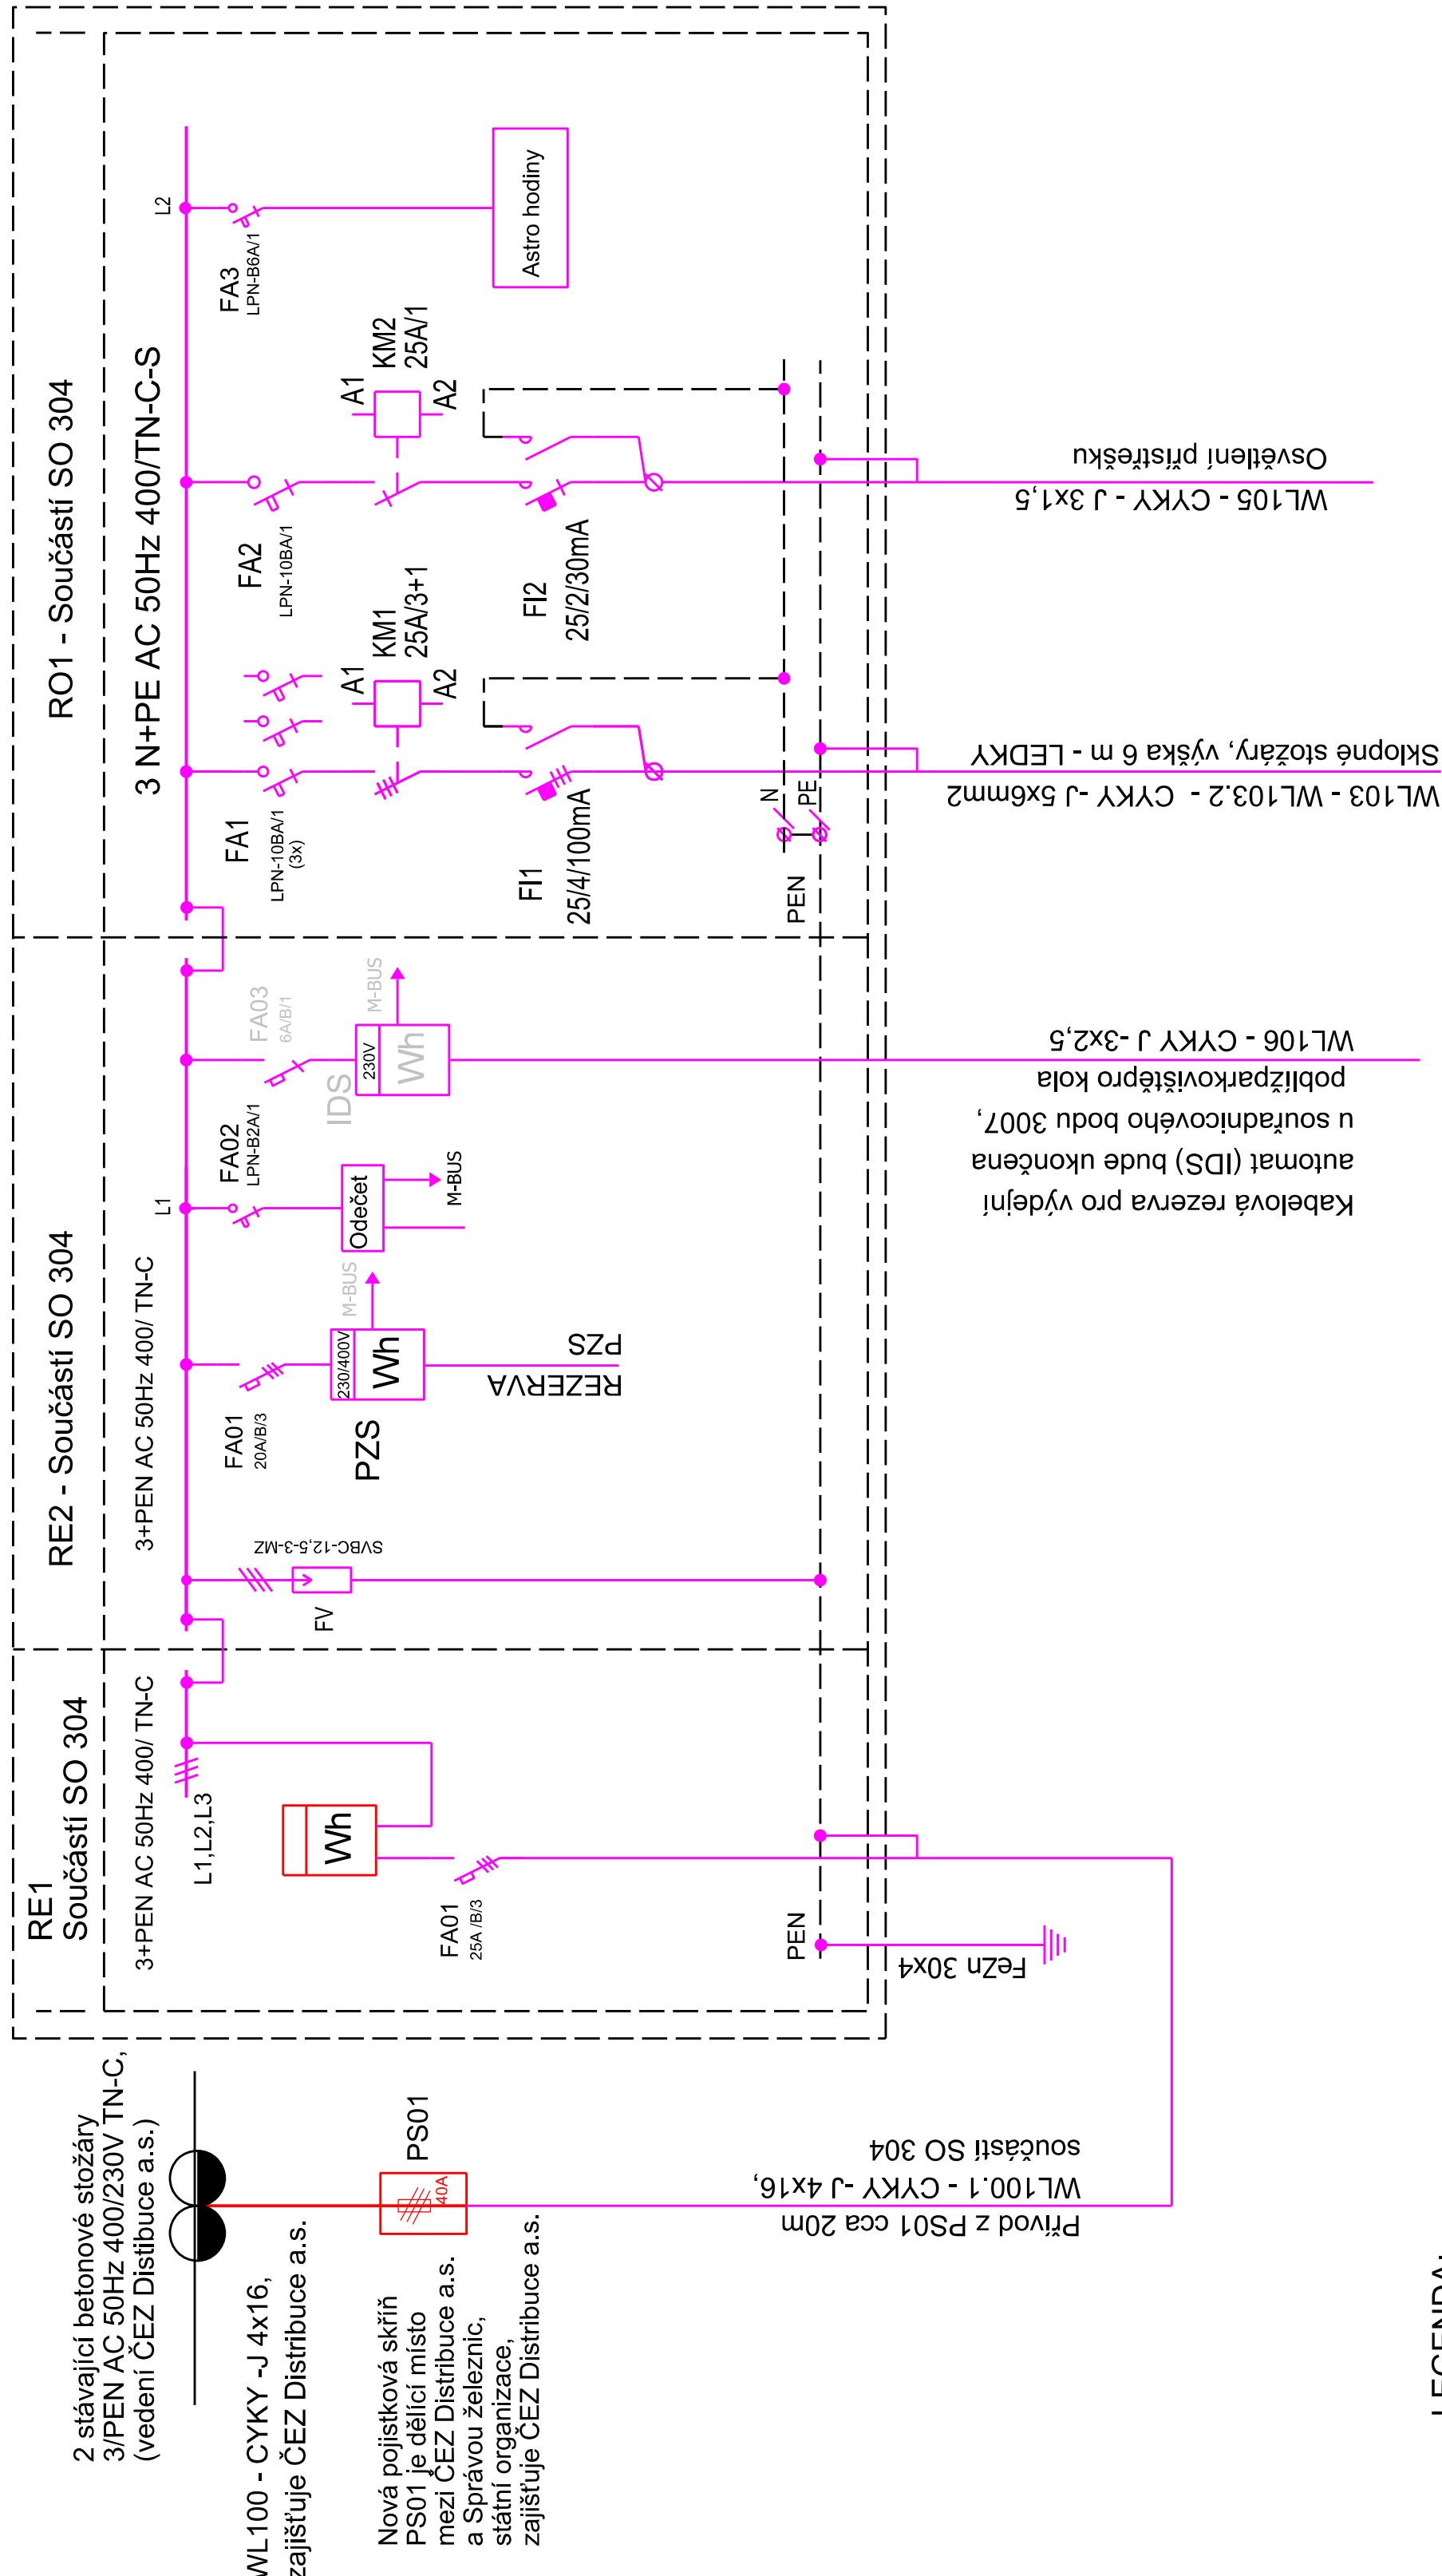

LEGENDA:

- Správa železnic, státní organizace - Součástí SO 304
- ČEZ Distribuce a.s. - Součástí SO 304

## PROVEDENÍ ROZVÁDĚČE:

**Rozměr (v x š x h):** 1200/390/240 a 2x 1200/1110/240 mm plus základ pilíře 600 mm

**Materiál:** Celoplastová polyesterová skříň s žebry robustní provedení

### Provedení: Osazení do pilíře v zemi

Krytí: IP44/31, opatření krytem pro zaplombování

## Přívod a vývody: Spodem, uchycení kabelů na sonapky

Napětová soustava:

3 PEN AC 50Hz 400/230V - TNC - stávající rozvody nn vč. kabel. skříní

3PEN AC 50Hz, 400V/230V -TN-C-S - vstupní části napáj. rozvaděče

1N AC, 50Hz, 230V - ovládací napětí

## Základní ochrana:

- Izolací živých částí, kryty a přepážkami

### Ochrana při poruše:


- Ochranným pospojováním

- Samočinným odpojením od zdroje

- V prípade poruchy podľa čl. 411.3, 411.4 CSN 33 2000-4-41 ed. 2,

**Poznámka:**

- Specifikace podle výkresu
- Prosím typ elektroměru před realizací konzultovat (OES Hradec Králové).

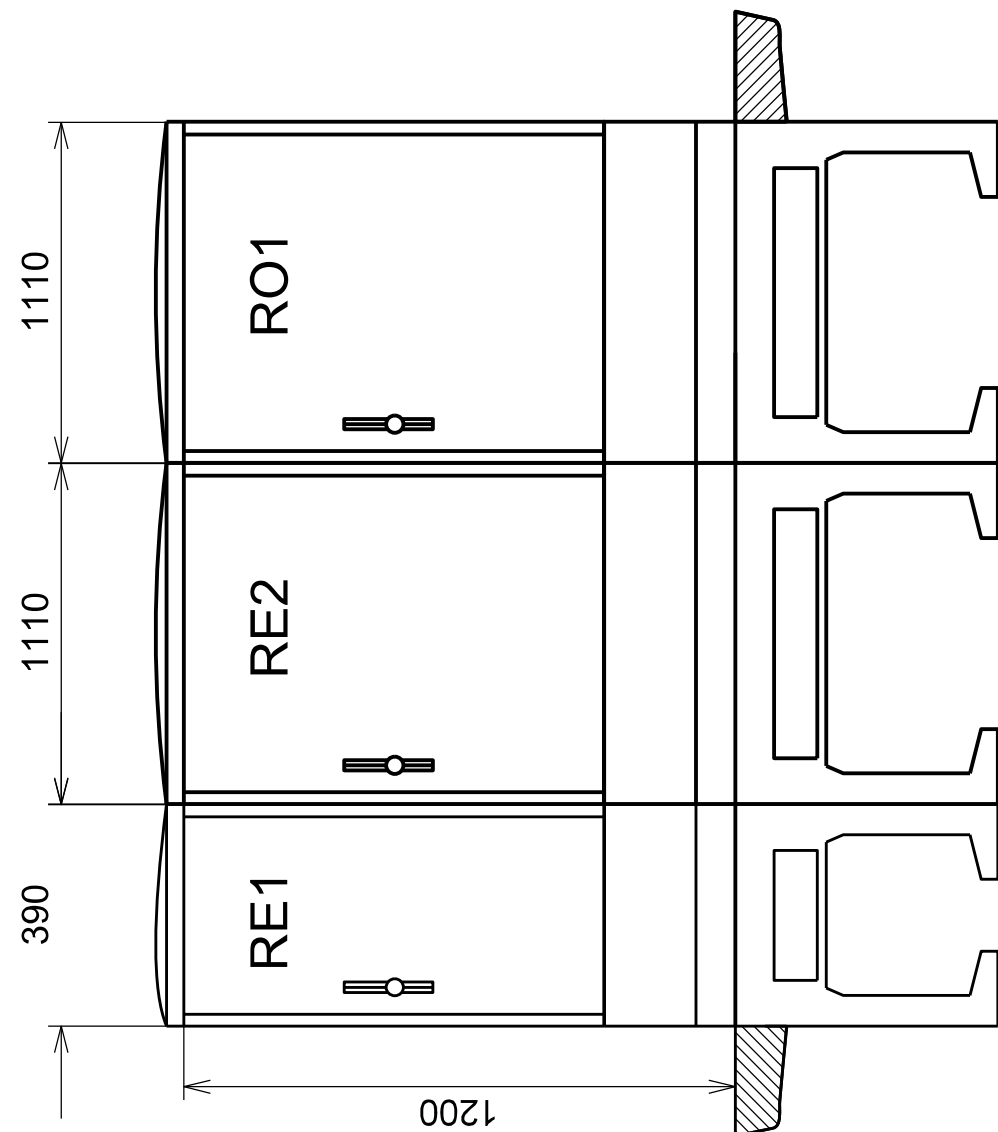

Řídicí systém: S-JTSK  
Výškový systém: Bpv

Přehled verzí přílohy					
Číslo	Datum	Popis změny	Jméno	Podpis	
000	04/2021	Definitivní odevzdání dokumentace po zapracování připomínek	ING. LUIS PINTO		
-	-	-	-		
-	-	-	-		
<b>Zadavatel:</b> <b>Správa železnic, státní organizace</b> Dlážděná 1003/7, Praha 1 - Nové Město 110 00  <b>Správa železnic, Stavební správa východ</b> Nerudova 1, Olomouc 772 58   					
<b>Zhotovitel:</b> <b>PROJEKT servis spol. s r.o.</b> U Elektry 830/2b, Praha 9 – Hloubětín 198 00 IČ: 49823141 tel.: 281 090 860 www.projekt-servis.cz firma@projekt-servis.cz  					
<b>Hlavní inženýr projektu:</b>  			<b>Zástupce hlavního inženýra projektu</b>  		
<b>Zpracovatel části:</b> <b>STOSMOL, s.r.o.</b> U Cukrovaru 509/4, 400 07 Ústí nad Labem IČ: 286 95 097 tel.: 725 881 561 www.stosmol.cz  					
<b>Vypracoval:</b> 		<b>Kontroloval:</b> 		<b>Odpovědný projektant:</b> 	
ING. LUIS PINTO		ING. JIŘÍ ŠTOLBA		ING. LUIS PINTO	
KRAJ: Liberecký		OKRES: Semlý		OÚ: Víchová nad Jizerou	
<b>Název akce:</b> „Optimalizace přístřešků pro cestující na zastávkách“ <b>Víchová nad Jizerou, Řasnice, Krásný Les a Belá u Staré Paky “</b>					
<b>Číslo:</b> D.2.3.6 ROZVODY VN, NN, OSVĚTLENÍ A DÁLKOVÉ OVLÁDÁNÍ ODPOJOVAČŮ  SO 304 Víchová nad Jizerou, rozvody nn, osvětlení, přeložka ČEZ  <b>Číslo zakázky:</b> ZAK-2020-34					
		<b>Stupeň:</b>		DSP, PDPS	
		<b>Datum:</b>		04/2021	
		<b>Měřítiko:</b>		-	
		<b>Formát:</b>		4xA4	
<b>Příloha:</b>		<b>Verze:</b>		<b>Č. přílohy:</b>	
		000		D.2.3.6.3	
<b>Přehledové schéma</b>					