




ŘEZ A-A
M1:50

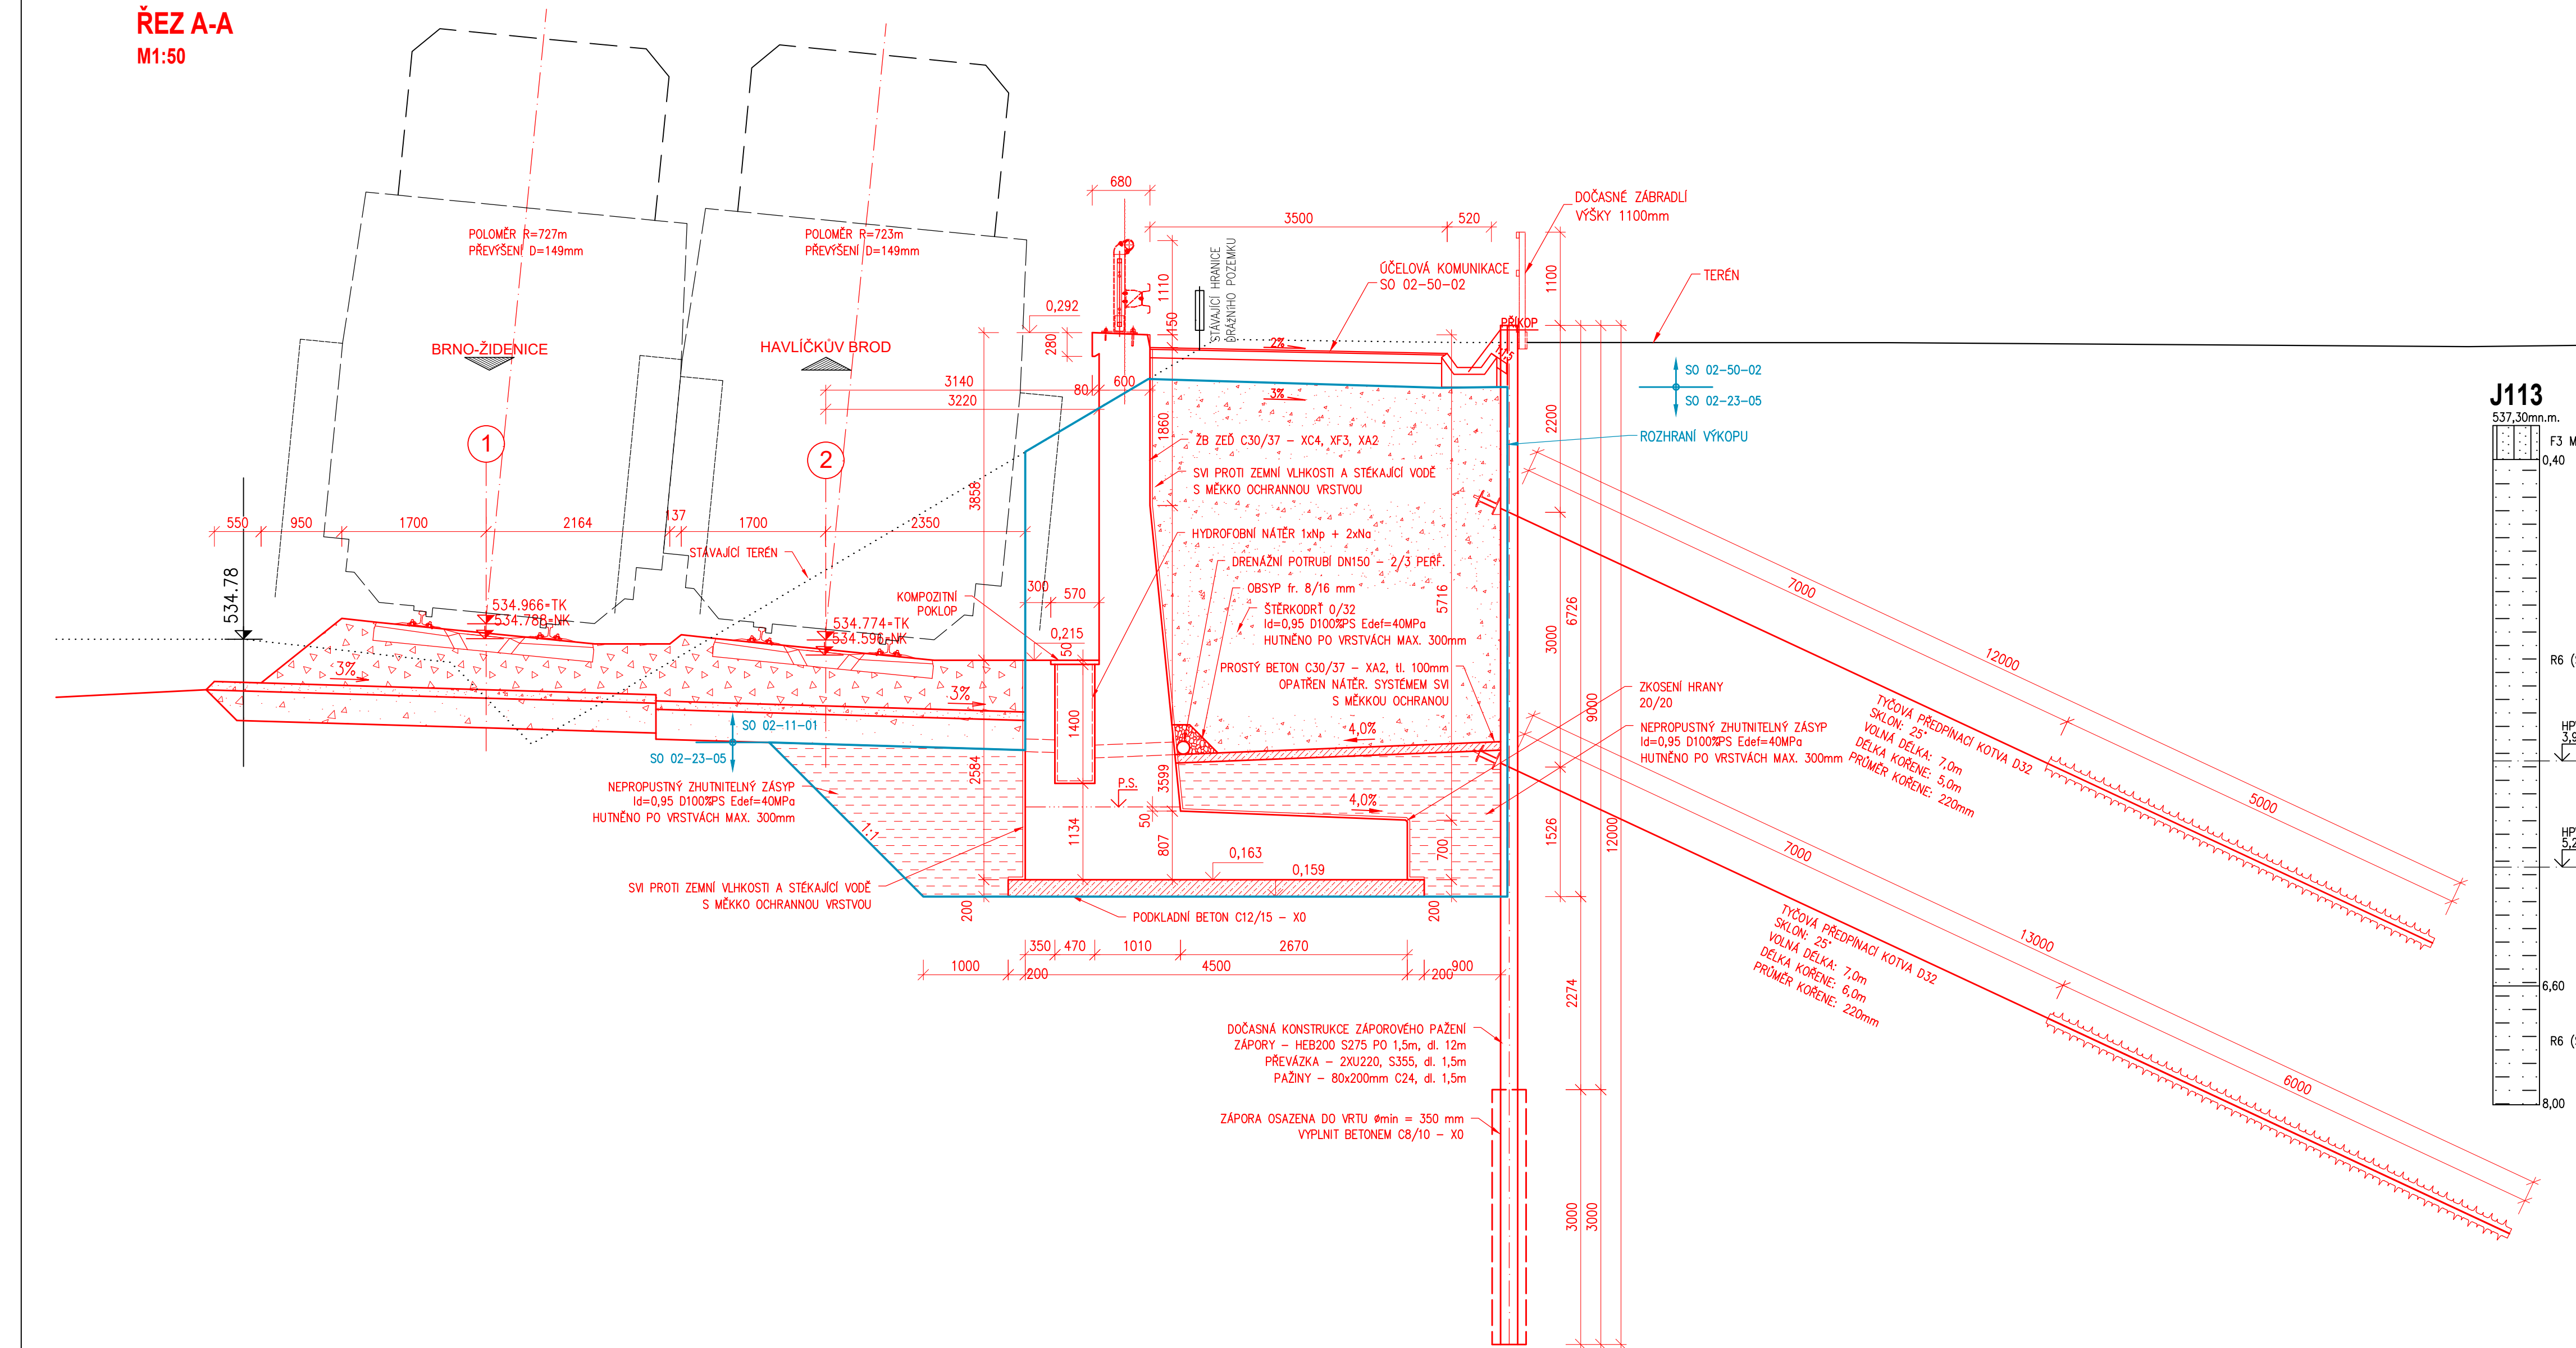

ŘEZ B-B
M1:50

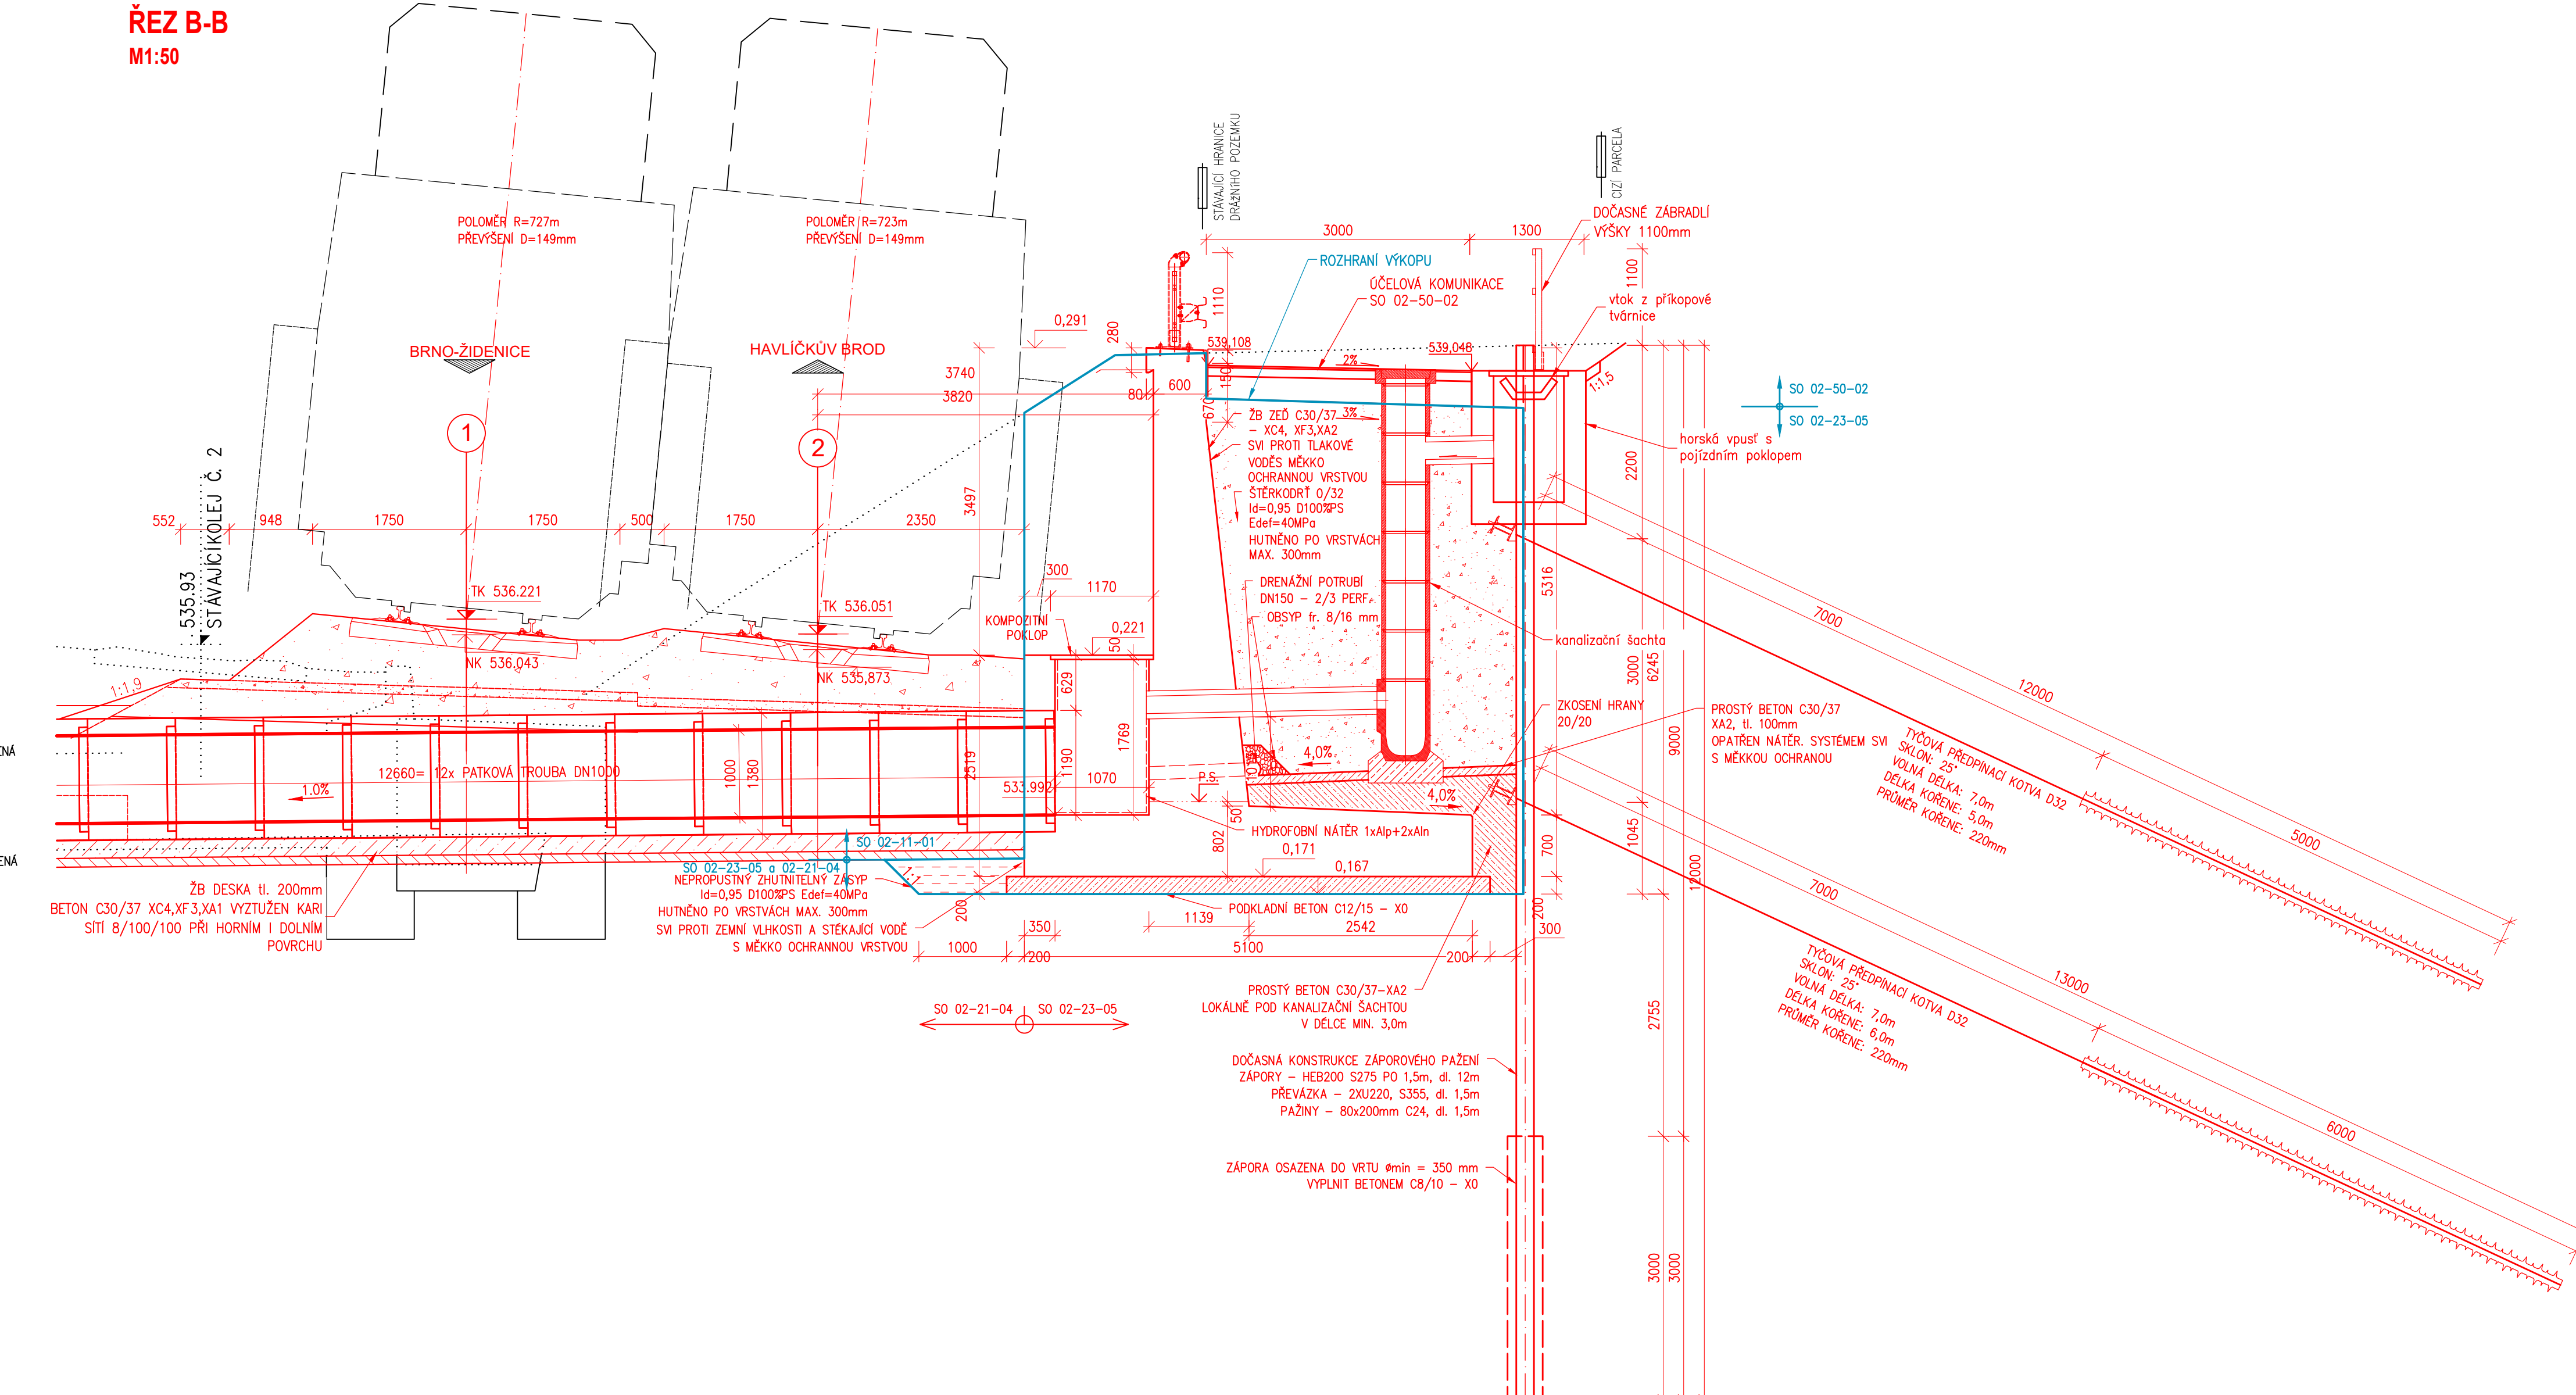

ŘEZ C-C
M1:50

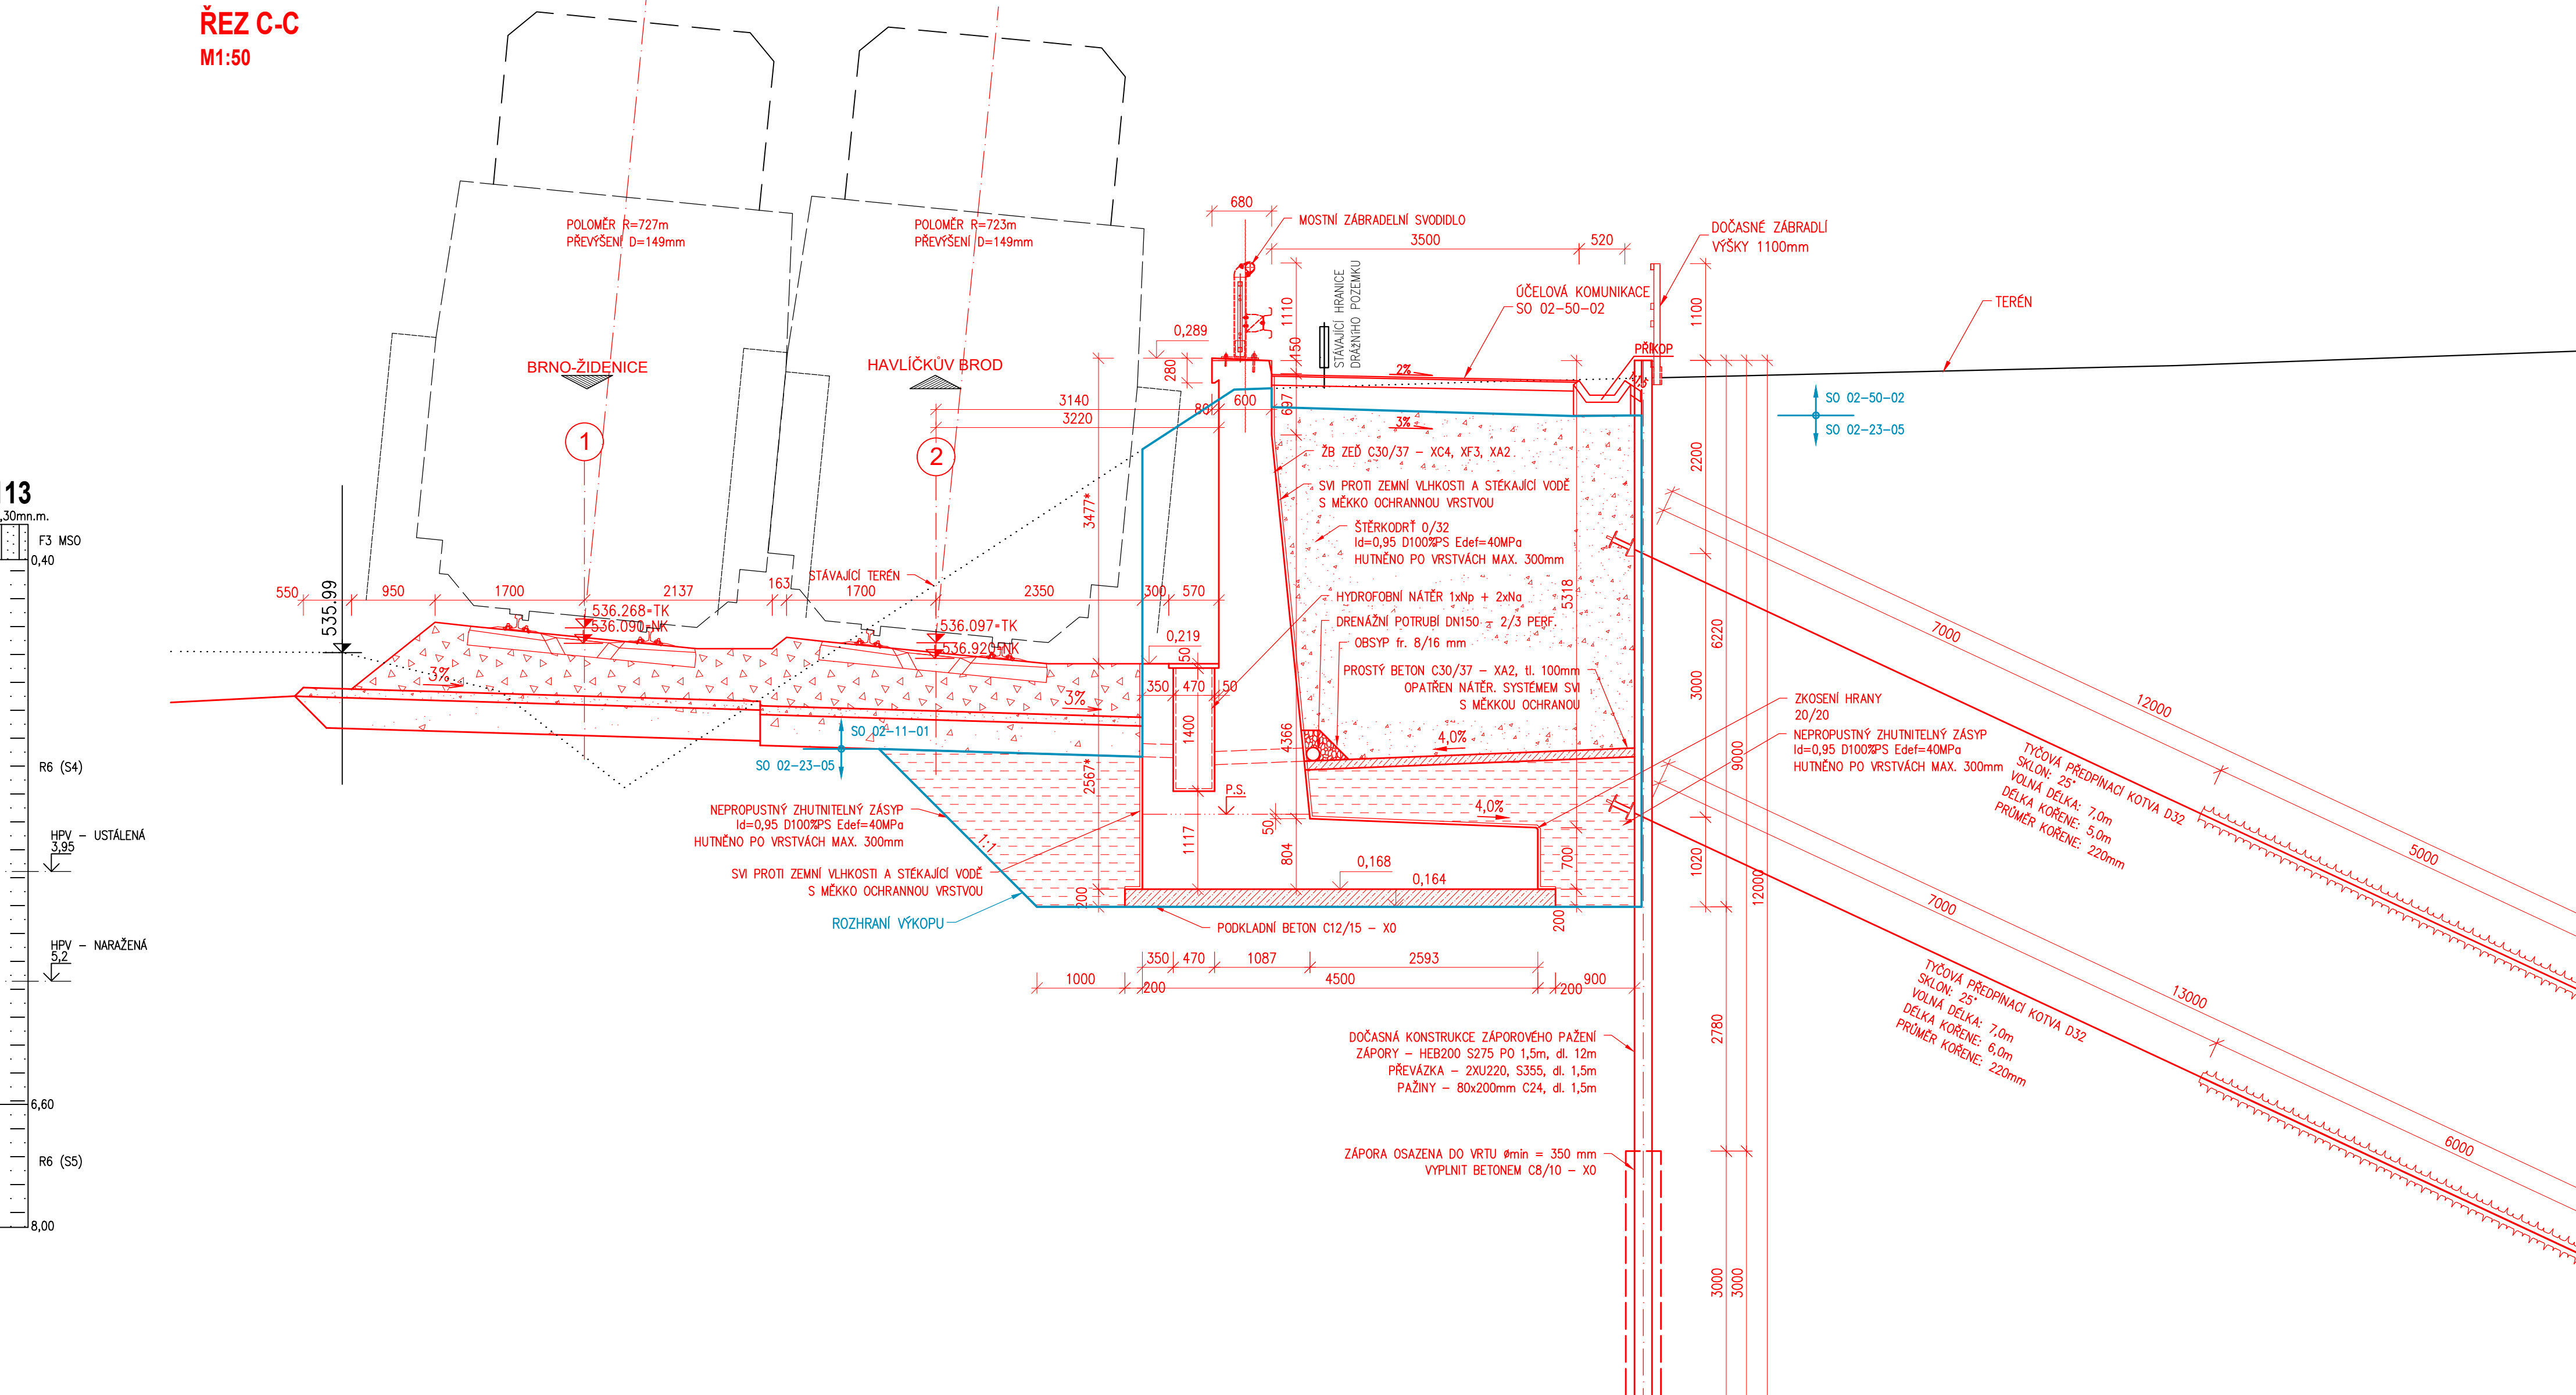

Ministerstvo dopravy Státní fond dopravní infrastruktury	
Jméno: _____	Podpis: _____
Orientační schéma:	Rozhodl o připravenosti: _____
Revize: _____	Datum: _____
000	30.06.2022
Definitivní ověřovací dokumentace	Ing. Jan Karáň
Stavebník/zvestovatel: Správa železnic, státní organizace	
Adresa: Dlážděná 1003/7, 110 00 Praha 1	
Zároveň investor: Stavební správa východ	
Adresa: Nerudova 1, 779 00 Olomouc	
Zhotovitel díla: SUDOP BRNO, spol. s r.o.	
Adresa: Kounicova 26, 611 36 Brno	
Kontakt: +420 972 625 804	
E-mail: sudop@sudop-brno.cz	
Zhotovitel objektu: Dopravní projektování, spol. s r.o.	
Adresa: Žitná 3368/111, 702 00 Moravská Opatov	
Kontakt: +420 995 155 011	
E-mail: sdprava@dopravniprojektovani.cz	
Hlavní projektant (HPP): Ing. Jiří Peck	
Specialista: Ing. Jan Karáň	
Název stavby/akce: Rekonstrukce traťového úseku Vlkov u Tišnova (mimo) - Křižanov (mimo)	
Označení investora: S621600233	
Označení zhotovitele: 21043-03-0522	
Název části: Železniční mosty, propustky a zdi	
Označení díla: D.2.1.4.1	
Název objektu/dílu části: Vlkov u Tišnova - Křižanov, Opěrná zeď km 52,700 - km 53,000	
Označení objektu/komplexu: SO 02-23-05	
Název přílohy: Řez	
Označení přílohy: 2.007	
Odpovědný projektant: Ing. Jan Karáň	
Zpracovatel přílohy: Ing. Branislav Kvašňovský	
Měřítko: 1:50	
Formát: 15 x A4	
Kraj: Krasnodarský území	
TUDU: 2031.14	
Výšledek: 30.06.2022	