




M 1 : 1 000

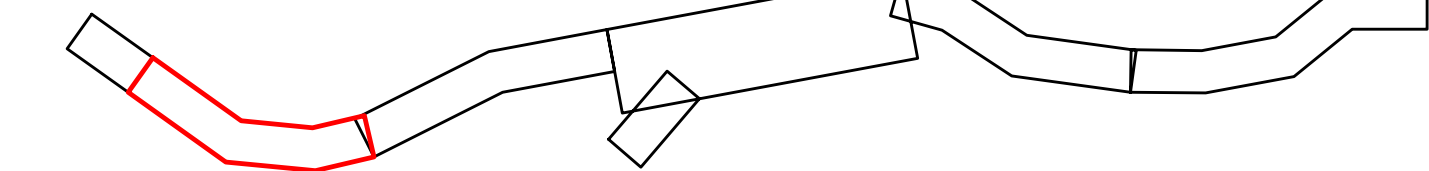

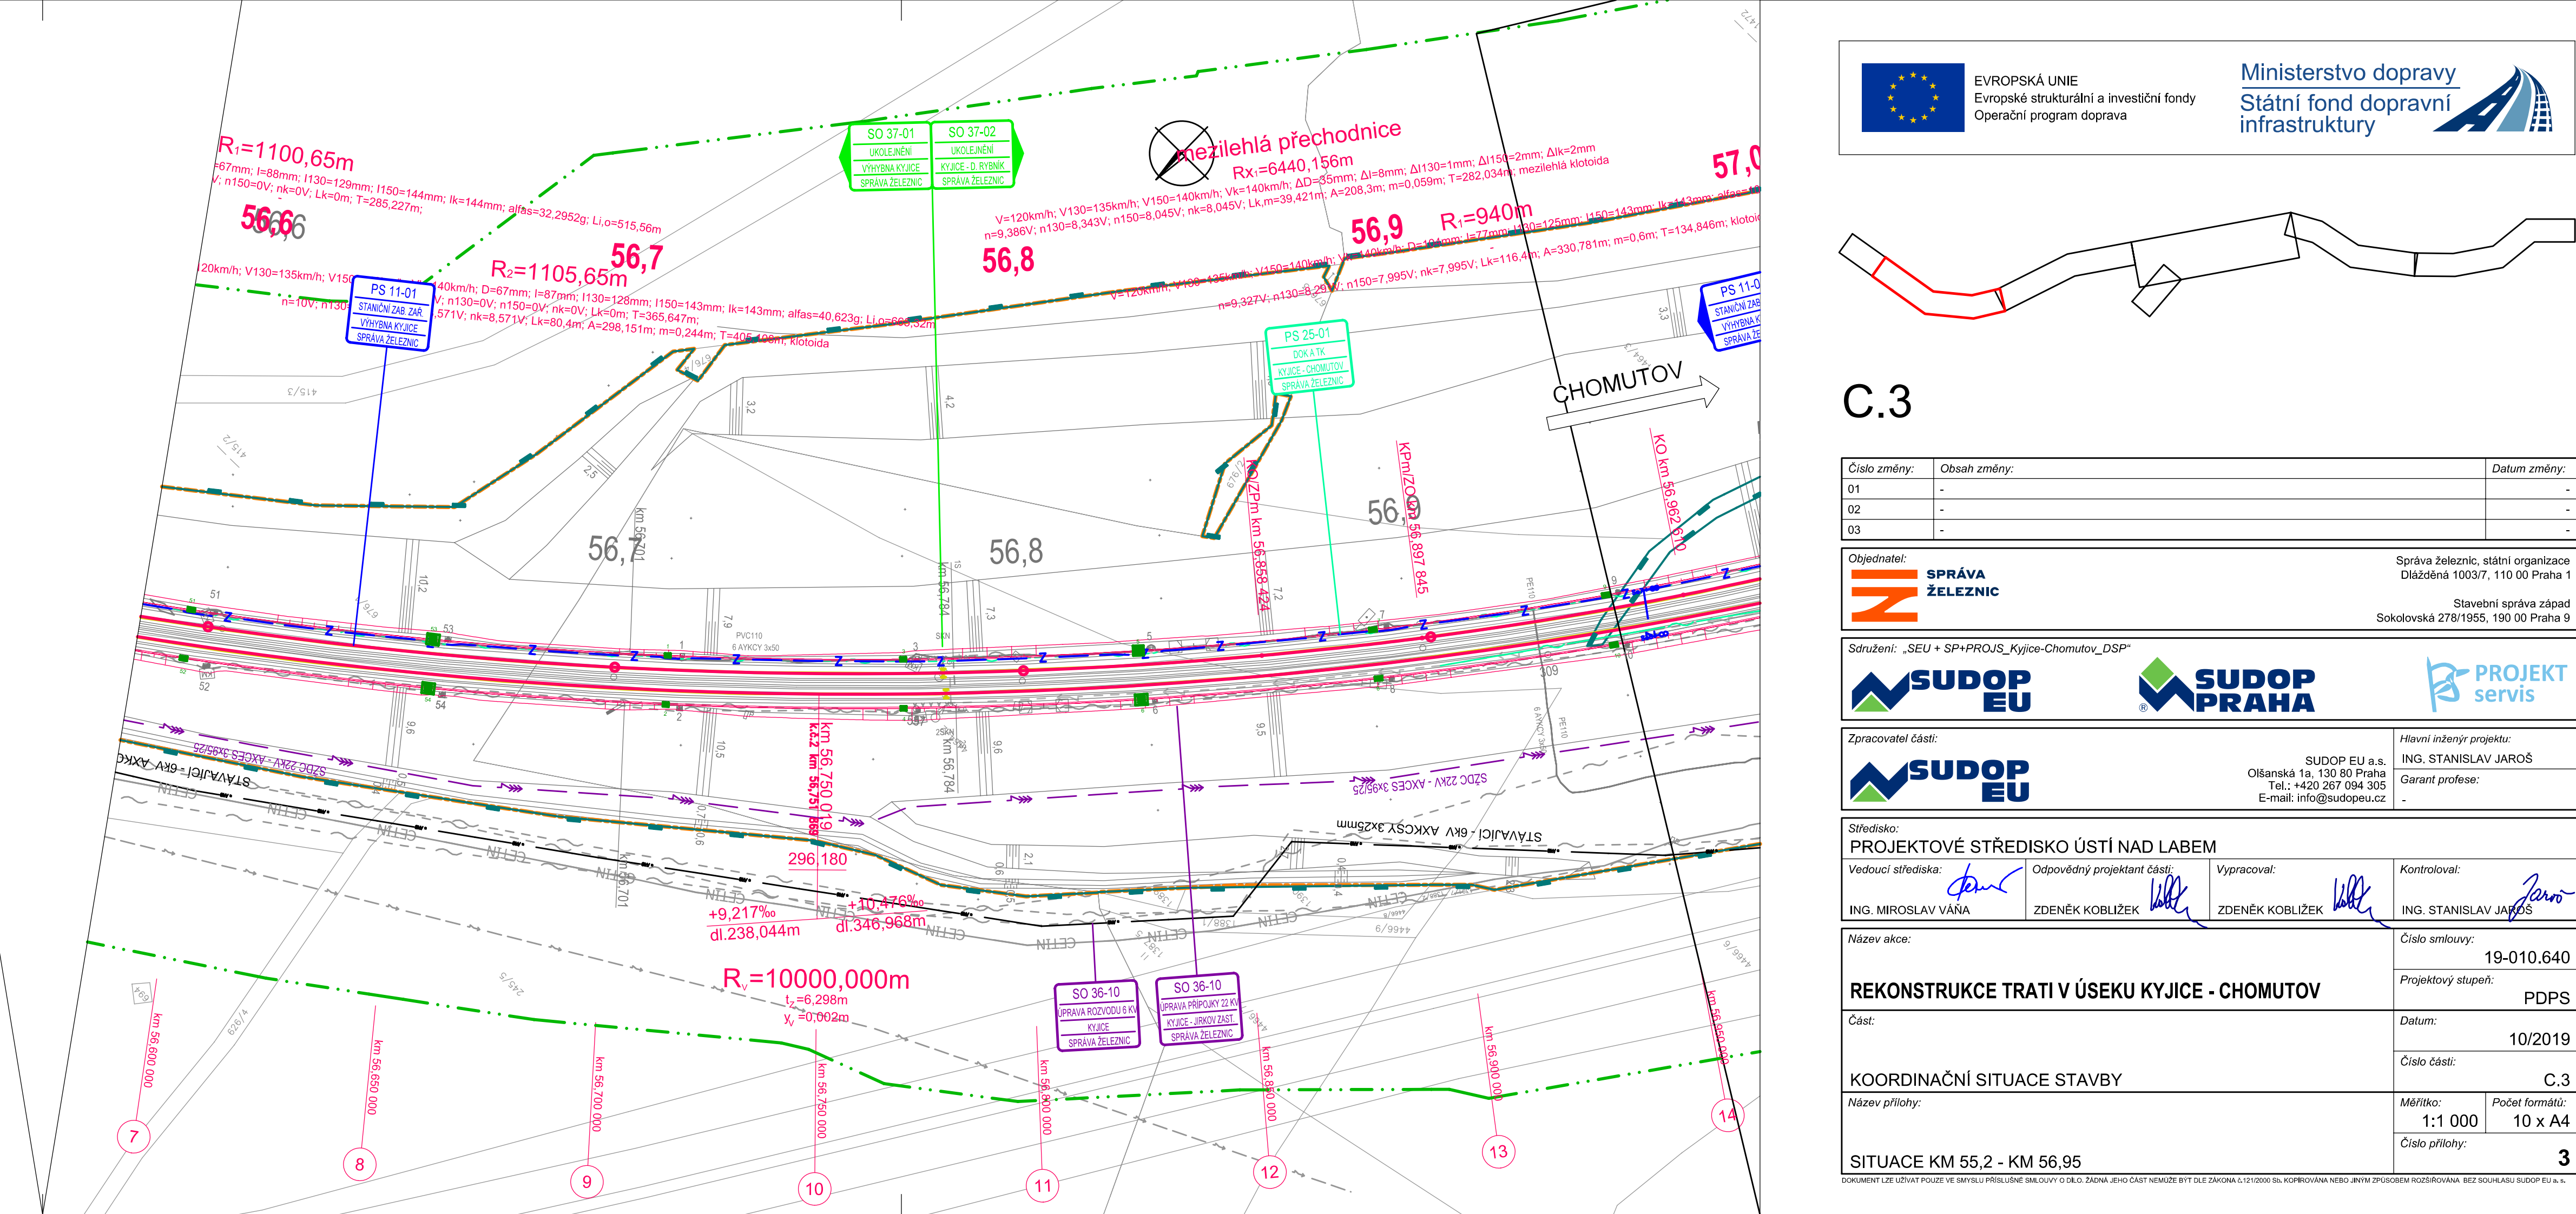

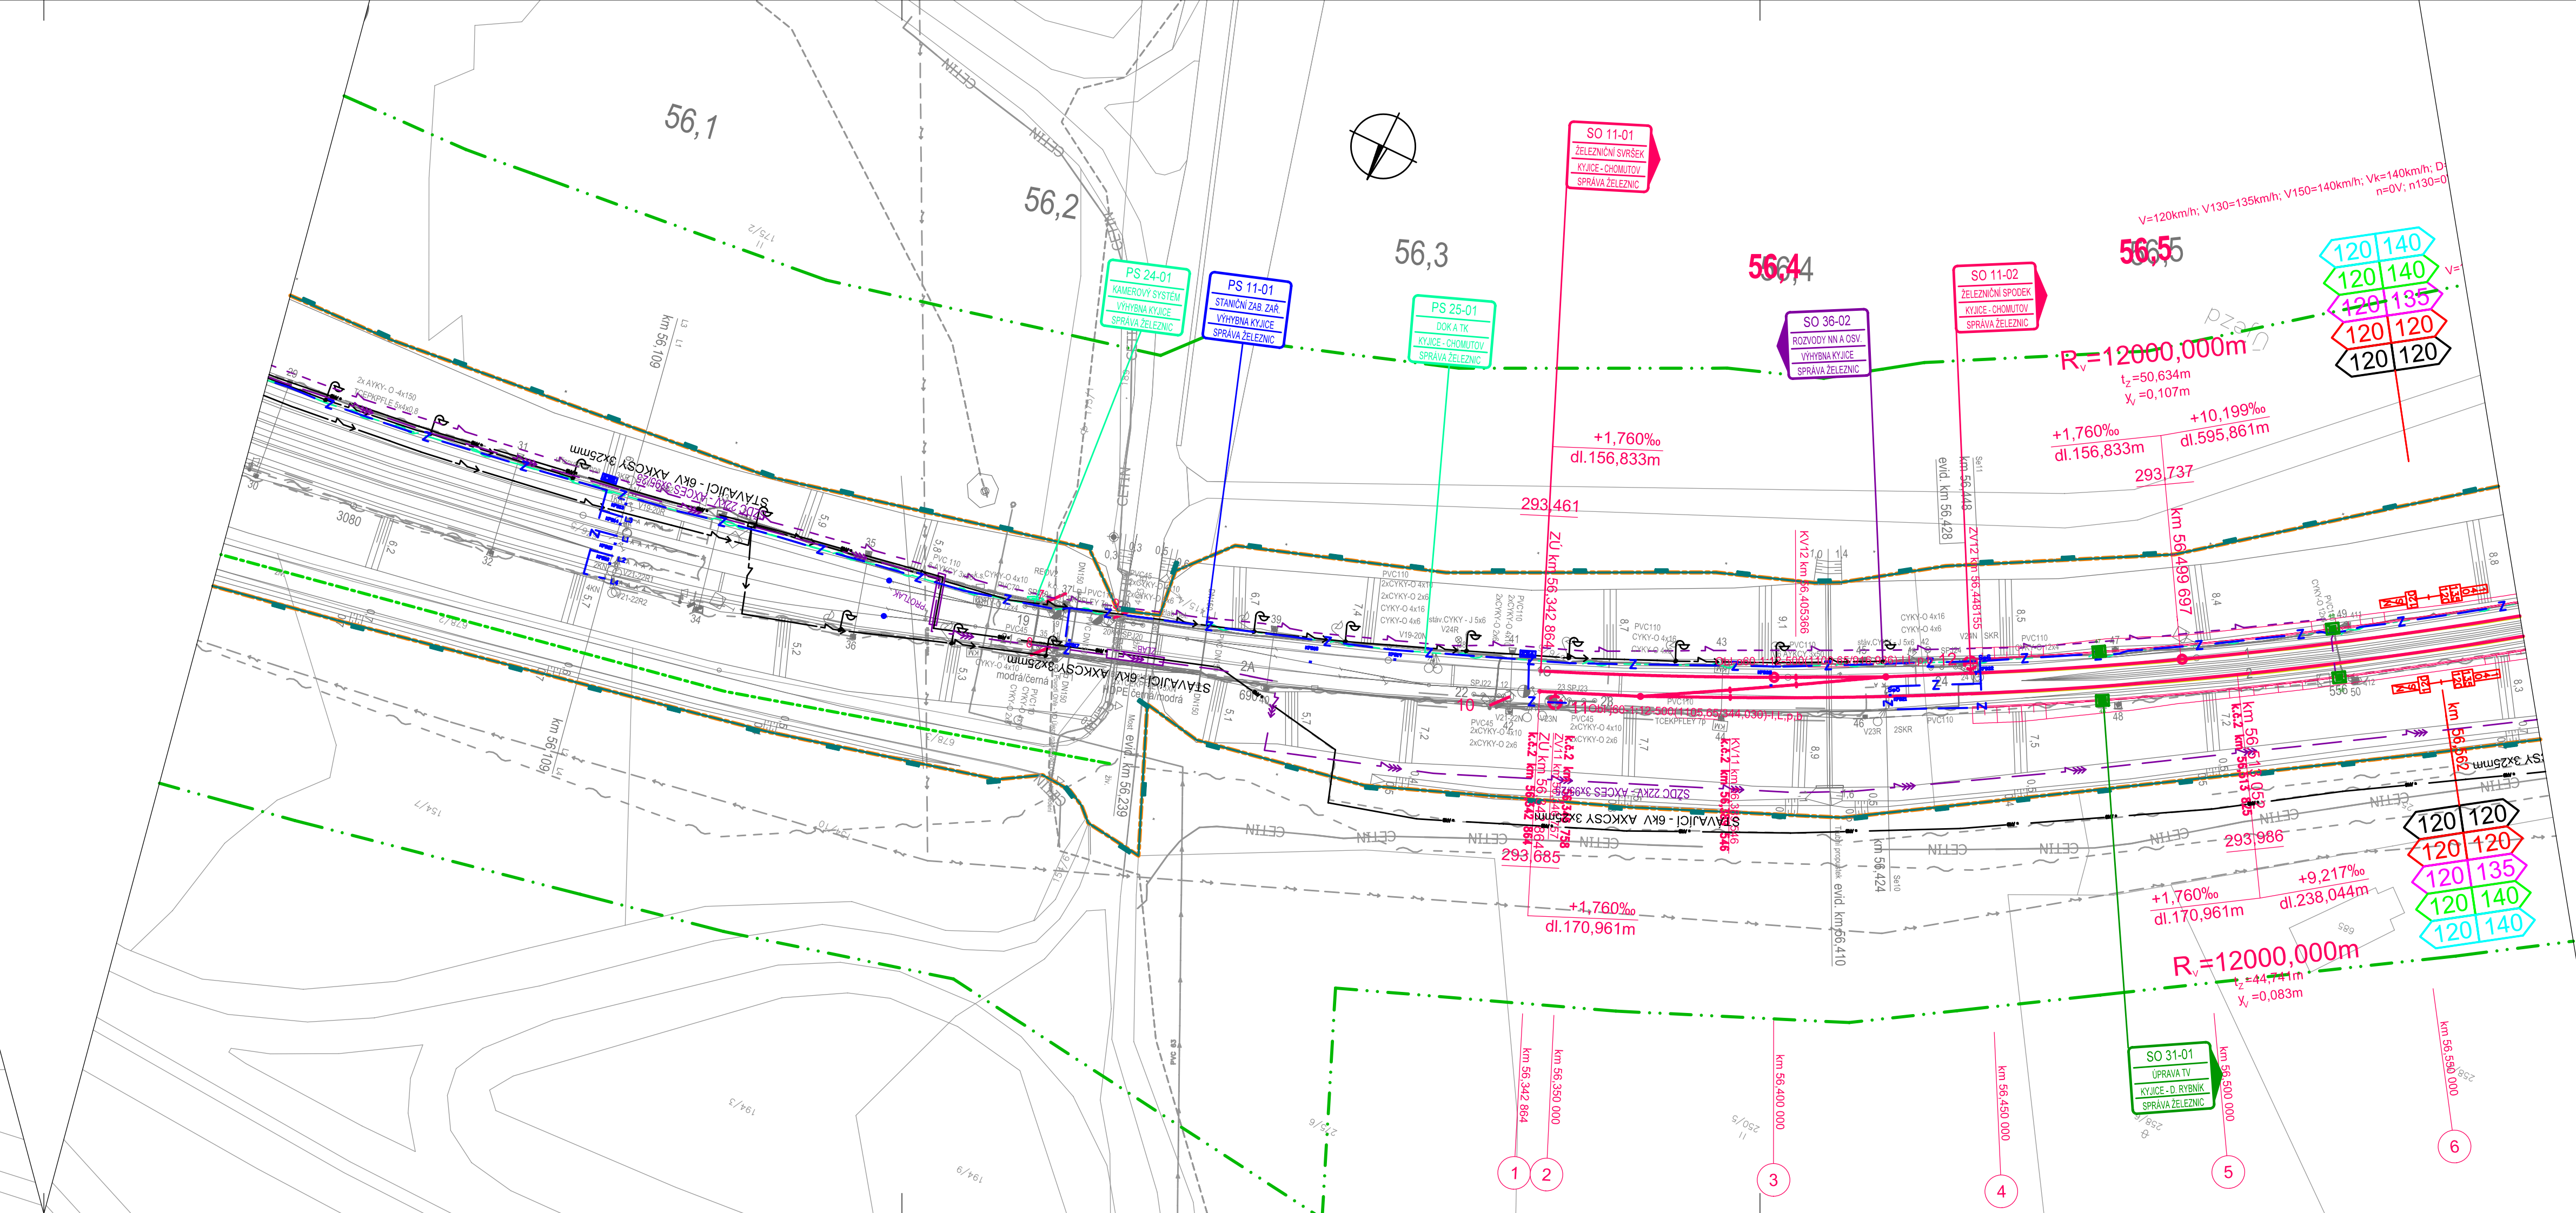

Číslo změny:	Obsah změny:	Datum změny:
01	-	-
02	-	-
03	-	-

Sdružení: „SEU + SP+PROJS_Kyjice-Chomutov_DSP“





Středisko:			
PROJEKTOVÉ STŘEDISKO ÚSTÍ NAD LABEM			
Vedoucí střediska:	Odpovědný projektant částí:	Vypracoval:	Kontroloval:
			
UD. MÍSTNOSTI: MÍSTNOST	STŘEDISKO: MÍSTNOST	STŘEDISKO: MÍSTNOST	UD. STŘEDISKO: MÍSTNOST

Část:	FDPS
	10/2019
KOORDINAČNÍ SITUACE STAVBY	Číslo části: C.3

[illegible]