


REKONSTRUKCE TRATI V ÚSEKU KYJICE - CHOMUTOV

SITUACE KM 1,4 - KM 1,9

M 1 : 1 000

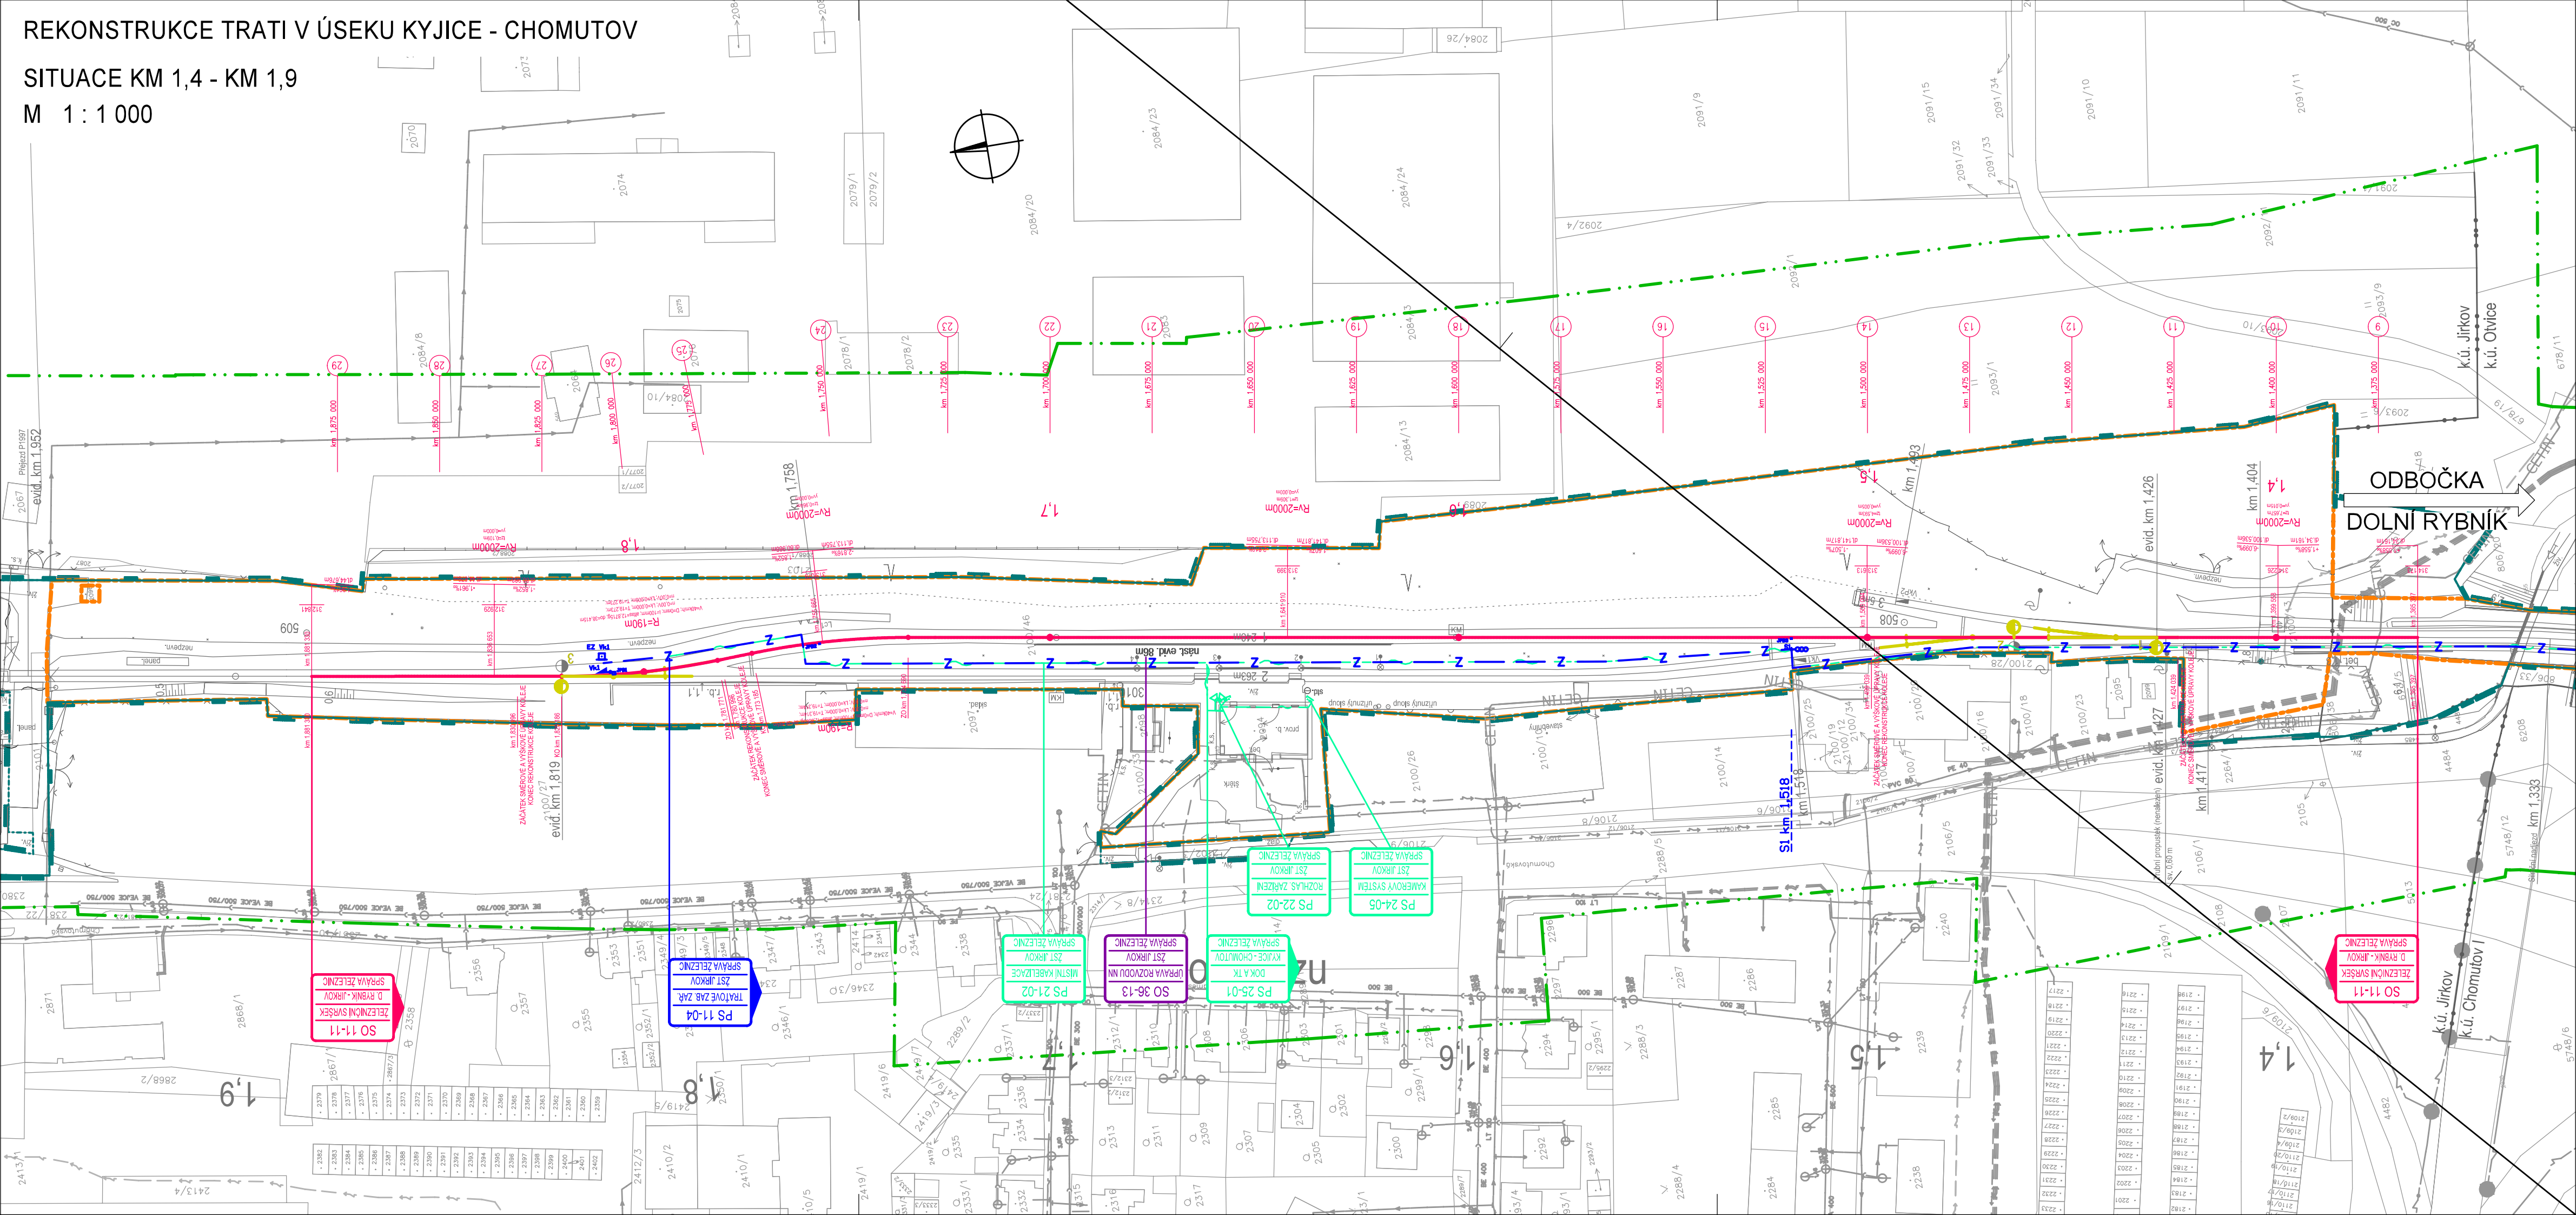




EVROPSKÁ UNIE
Evropské strukturální a investiční fondy
Operační program doprava

Ministerstvo dopravy
Státní fond dopravní infrastruktury



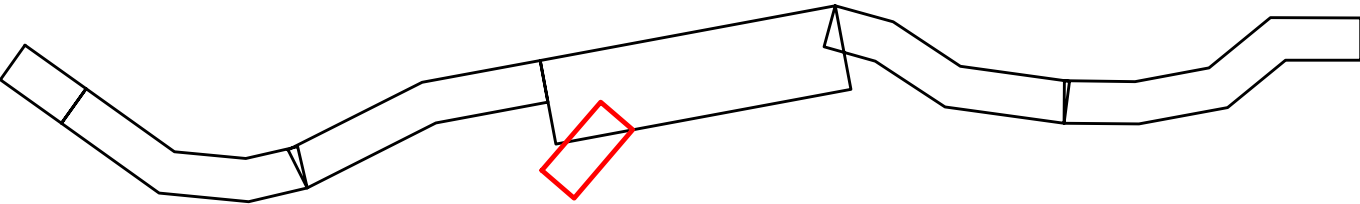

C.3

Číslo změny:	Obsah změny:	Datum změny:
01	-	-
02	-	-
03	-	-

Objednatel:
 **SPRÁVA
ŽELEZNIC**

Správa železnic, státní organizace
Dlážděná 1003/7, 110 00 Praha 1

Stavební správa západ
Sokolovská 278/1955, 190 00 Praha 9

Sdružení: „SEU + SP+PROJS_Kyjice-Chomutov_DSP“

 **SUDOP
EU**

 **SUDOP
PRAHA**

 **PROJEKT
servis**

Zpracovatel části:
 **SUDOP
EU**

SUDOP EU a.s.
Olšanská 1a, 130 80 Praha
Tel.: +420 267 094 305
E-mail: info@sudopeu.cz

Hlavní inženýr projektu:
ING. STANISLAV JAROS

Garant profese:
-

Středisko:
PROJEKTOVÉ STŘEDISKO ÚSTÍ NAD LABEM

Vedoucí střediska:
ING. MIROSLAV VÁHA

Odpovědný projektant části:
ZDENĚK KOBLÍŽEK

Vypracoval:
ZDENĚK KOBLÍŽEK

Kontroloval:
ING. STANISLAV JAROS

Název akce:
REKONSTRUKCE TRATI V ÚSEKU KYJICE - CHOMUTOV

Číslo smlouvy:
19-010.640

Část:
KOORDINAČNÍ SITUACE STAVBY

Projektový stupeň:
PDPS

Název přílohy:
SITUACE KM 1,4 - KM 1,9

Datum:
10/2019

Číslo části:
C.3

Měřítko:
1:1 000

Počet formátů:
4 x A4

Číslo přílohy:
6