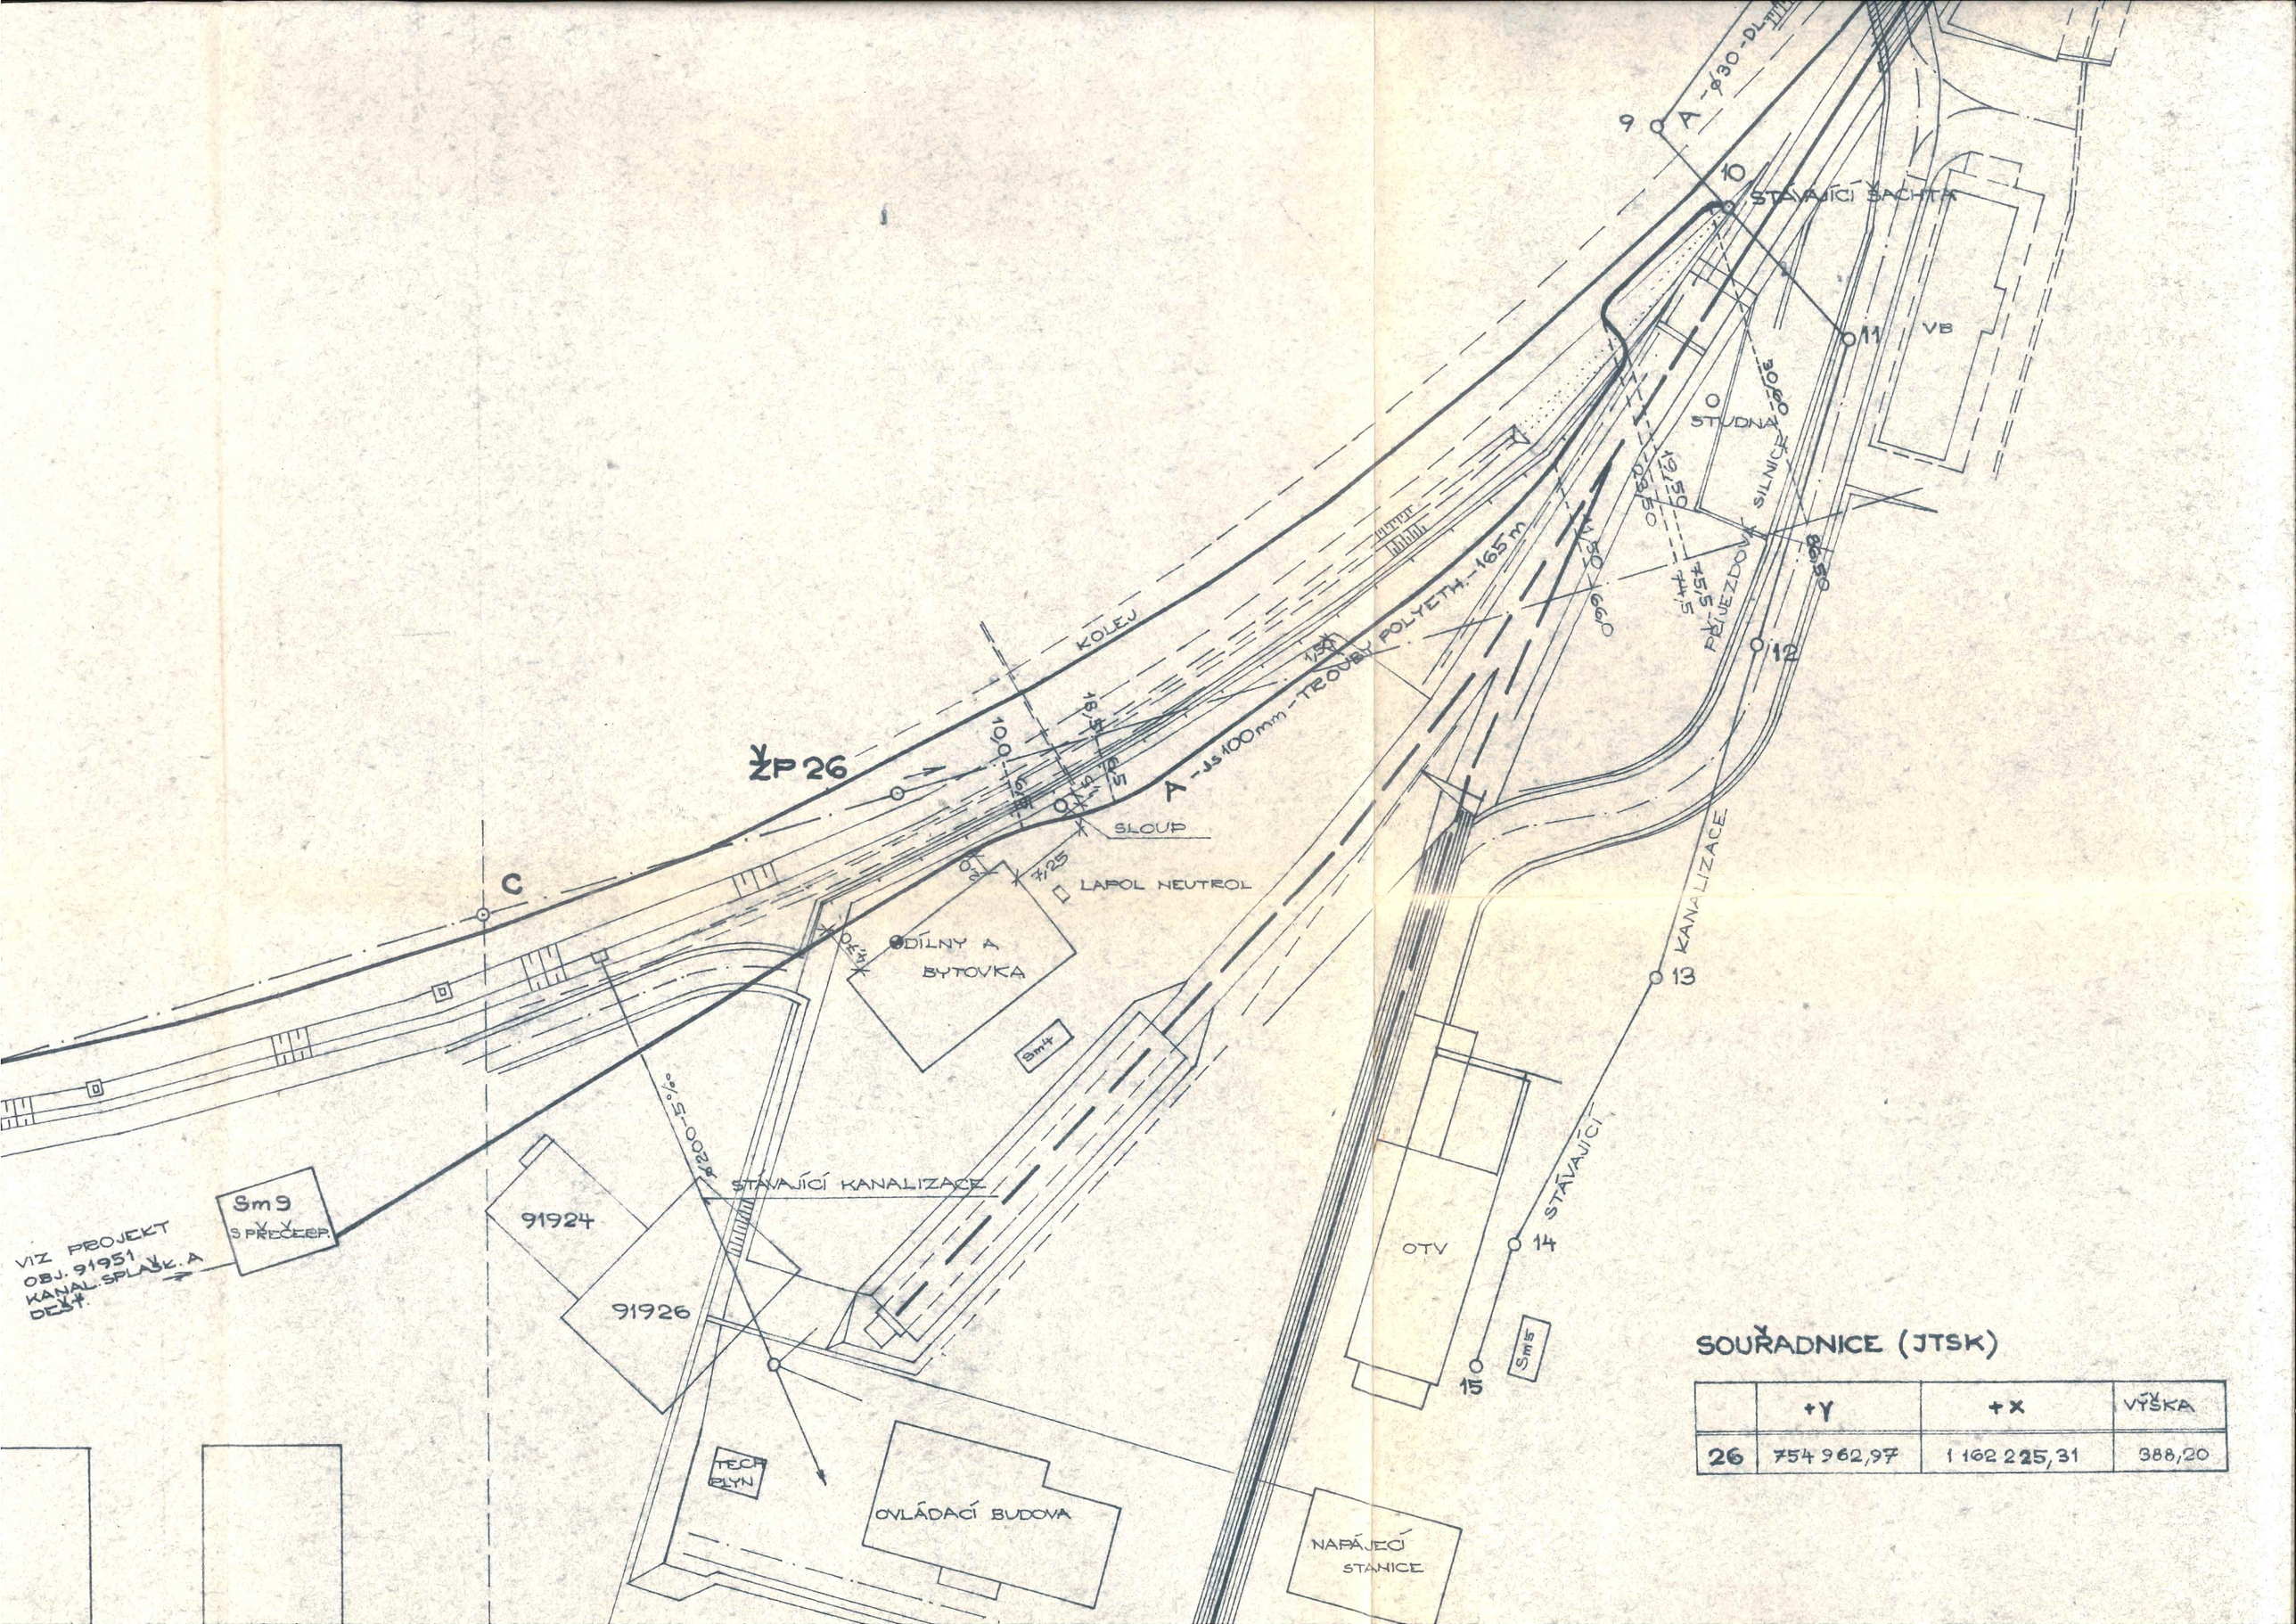

SOUŘADNICE (JTSK)

	+Y	+X	VÝŠKA
26	754 962,97	1 162 225,31	388,20