


Rekonstrukce traťového úseku Vlkov u Tišnova (mimo) – Křižanov (mimo)
SO 02-20-10 Vlkov u Tišnova - Křižanov, Most v km 54,428
402 Nový stav - podélný řez
M1:50

BRNO

HAVLÍČKŮV BROD

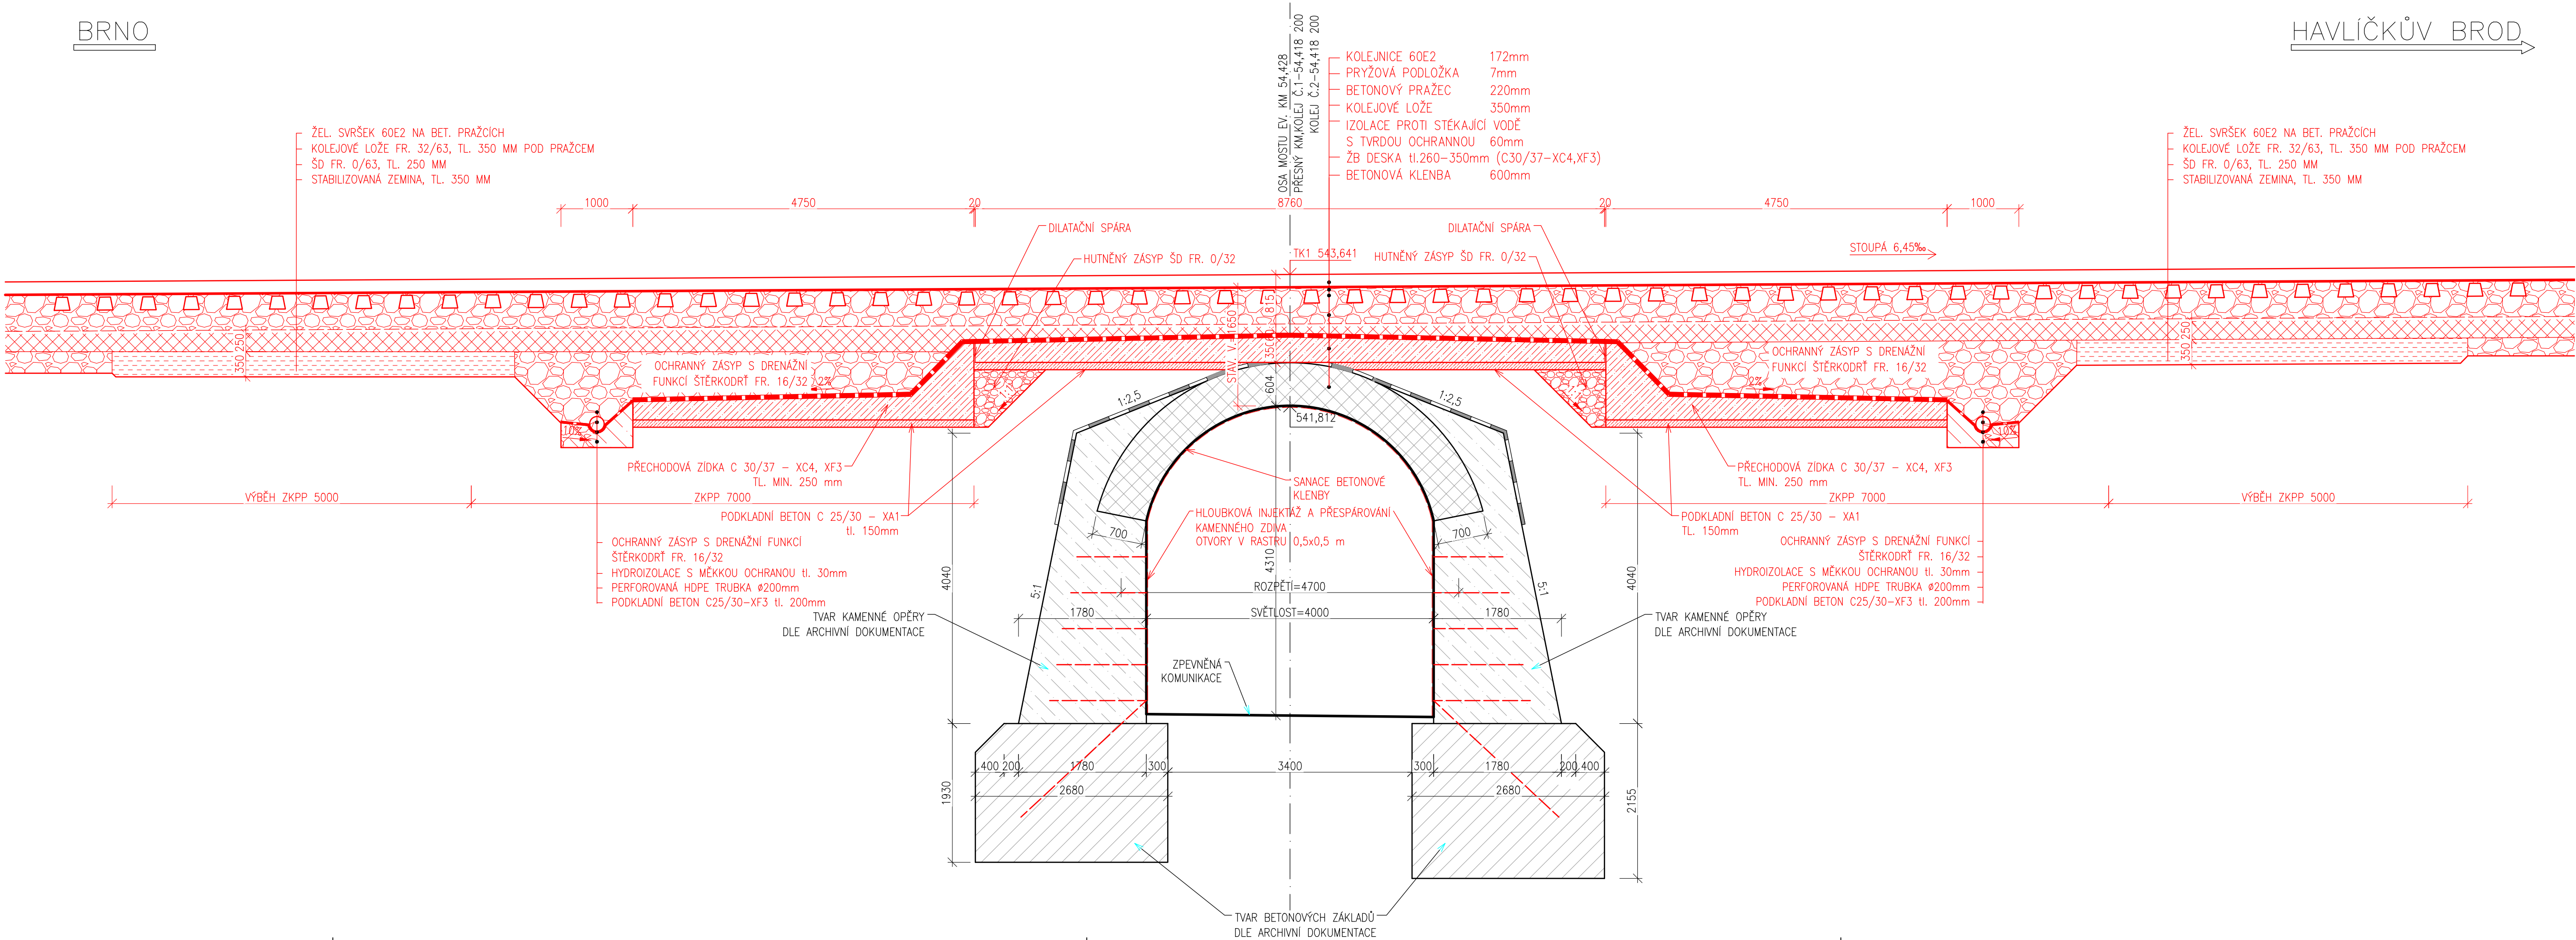

<div></div> <div>EVROPSKÁ UNIE Evropské strukturální a investiční fondy Operační program Doprava</div>		<div>Ministerstvo dopravy Státní fond dopravní infrastruktury</div> <div></div>	
Jiná ověření:		Paré:	
Orientační schéma: 		Razítko oprávněné osoby:	
Revize: 000		Datum: 30.06.2022	
Popis: Definitivní odevzdání dokumentace		Kontroloval: Ing. Karel Pukl	
Stavebník/Investor: Správa železnic, státní organizace			
Adresa: Dlážďená 1003/7, 110 00 Praha 1		Zástupce investora: Stavební správa východ	
Adresa: Nerudova 773/1, 779 00 Olomouc			
Zhotovitel díla: SUDOP Brno, spol. s r.o.			
Adresa: Kounicova 688/26, 611 36 Brno			
Kontakt: T: +420 972 625 804 E: sudop@sudop-brno.cz			
Zhotovitel objektu: SUDOP Brno, spol. s r.o.			
Adresa: Kounicova 688/26, 611 36 Brno			
Kontakt: T: +420 972 625 804 E: sudop@sudop-brno.cz			
Hlavní projektant (HIP): Ing. Jiří Pelc		Specialista: Ing. Radomír Hanák	
Název stavby/akce:	Rekonstrukce traťového úseku Vlkov u Tišnova (mimo) - Křižanov (mimo)		Označení investora: S621600233
Název části:	Mosty		Označení zhotovitele: 21043-03-0522
Název objektu/díleč části:	Vlkov u Tišnova - Křižanov, Most v km 54,428		Označení části: D.2.1.04
Název přílohy:	Nový stav - podélný řez		Označení objektu/komplexu: SO 02-20-10
Název díleč části přílohy:			Číslo přílohy: 2. 402
Odpovědný projektant:	Zpracovatel přílohy:	Měřítko: 1:50	Stupeň dokumentace: PDPS
Ing. Karel Pukl	Ing. Jan Matějka	Formáty: 5 A4	
Kraj:	Katastrální území:	TUDU:	Smluvní datum zpracování:
Vysočina	Osová Bítýška [713350]	203114	30.06.2022
Označení investora: S 6 2 1 6 0 0 2 3 3		Stupeň dokumentace: Část: P D P S	
Označení objektu: D 2 1 0 4		Objekt: S 0 2 2 0 1 0	
Příloha: X		Revize: 2 4 0 2 0 0	