


NAPÁJECÍ PŘEVĚSY 247–249, 248–250


podsest. 071/I	12	PROUDOVÉ PROPOJENÍ LAN 120mm ² Cu
podsest. 072/I	5	PŘIPOJENÍ LANA 120mm ² Cu NA TV
S74-59/BP/F	4	KOTVENÍ LANA 120mm ² Cu
S70-50/II/Z	4	PŘÍPEVNĚNÍ KOTVENÍ LIŠTY NA STOŽÁR BP (1 PRAPOREC)
S74-73	6	PODPĚRNÝ IZOLÁTOR NA STOŽÁRU BP ROVNOBĚŽNÝ S LIŠTOU
S90-65/2	2	PŘÍPEVNĚNÍ MONTÁŽNÍ LÁVKY NA STOŽÁR BP
S90-65/1	1	PŘÍPEVNĚNÍ MONTÁŽNÍ LÁVKY NA STOŽÁR BP
S90-66/1	1	PŘÍPEVNĚNÍ OVLÁDACÍ LÁVKY NA STOŽÁR BP
S90-66/2	1	PŘÍPEVNĚNÍ OVLÁDACÍ LÁVKY NA STOŽÁR BP
S90-66/3	1	PŘÍPEVNĚNÍ OVLÁDACÍ LÁVKY NA STOŽÁR BP
S74-8/3/M	1	TŘI ODPOJOVAČE NEBO ODPÍNAČE NA BP STOŽÁRU
S74-7/M	1	DVA ODPOJOVAČE NEBO ODPÍNAČE NA BP STOŽÁRU
S74-4/M	1	ODPOJOVAČ NEBO ODPÍNAČ NA BP STOŽÁRU
L4		LANO 50mm ² Fe – ponechat původní
L25	140m	LANO 120mm ² Cu – nový materiál
POZICE	KS	NÁZEV

TYPY STÁVAJÍCÍCH TRAKČNÍCH STOŽÁRŮ

TP č. 247, 248 - BP24, 600/800, 90x10, 11m

TP č. 249, 250 - BP26, 800/1000, 90x10, 11m

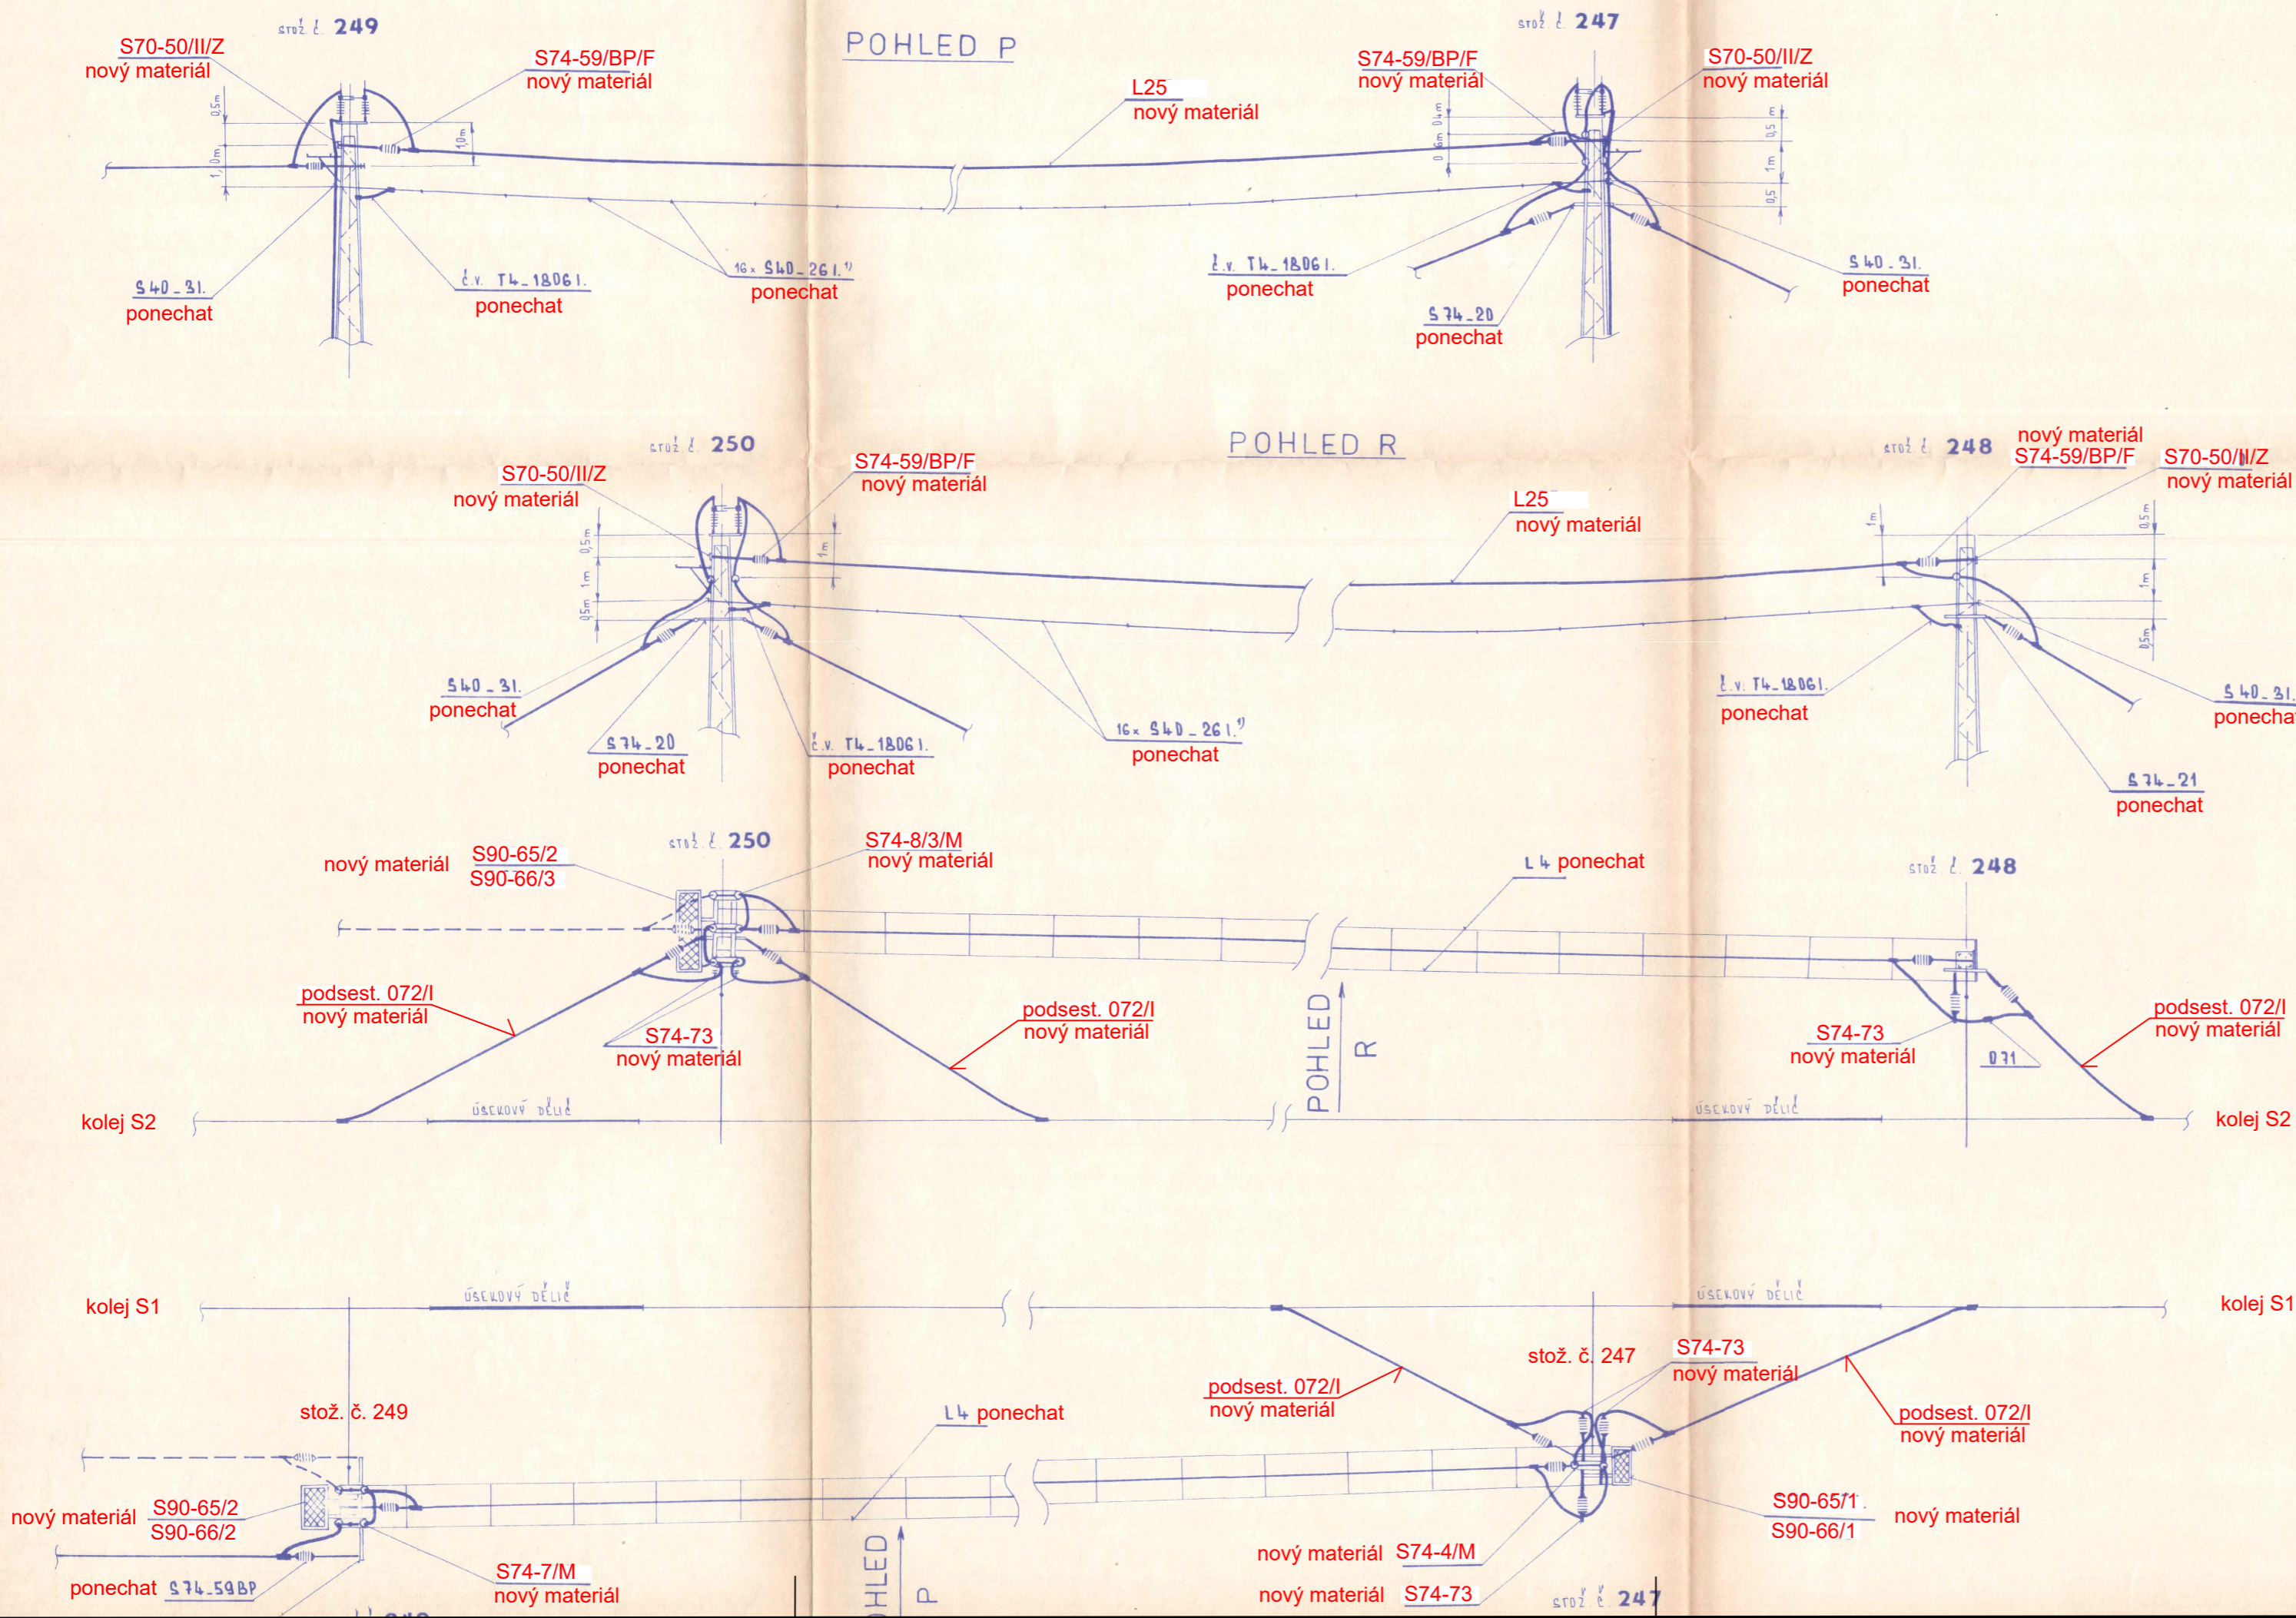

VEDOUČÍ PROJEKTANT	ZODPOV. PROJEKTANT	VYPRACOVAL	KONTROLOVAL	 TRAMO RAIL, a.s. Železniční 547/4a 772 00 Olomouc	
Vladimír Kamarád	Vladimír Kamarád	Ing. Jaroslav Kypčus	Jiří Wlodaz		
		<i>Rybař 1</i>			
INVESTOR: Správa železnic, OŘ Brno		KRAJ: Jihomoravský		DATUM	3/2020
OPRAVA ÚSEKOVÝCH ODPOJOVAČŮ TV - 2018 SO 07 ÚOTV odbočka Brno-Černovice				FORMÁT	8x44
				ÚČEL	Projekt
				ČÍSLO ZAKÁZKY	14/2019
				MĚŘÍTKO	----
Příčné řezy převěsů TV - 247-249, 248-250				ČÁST DOKUMENTACE	PŘÍLOHA
				E.3.6	8.