


M 1:100

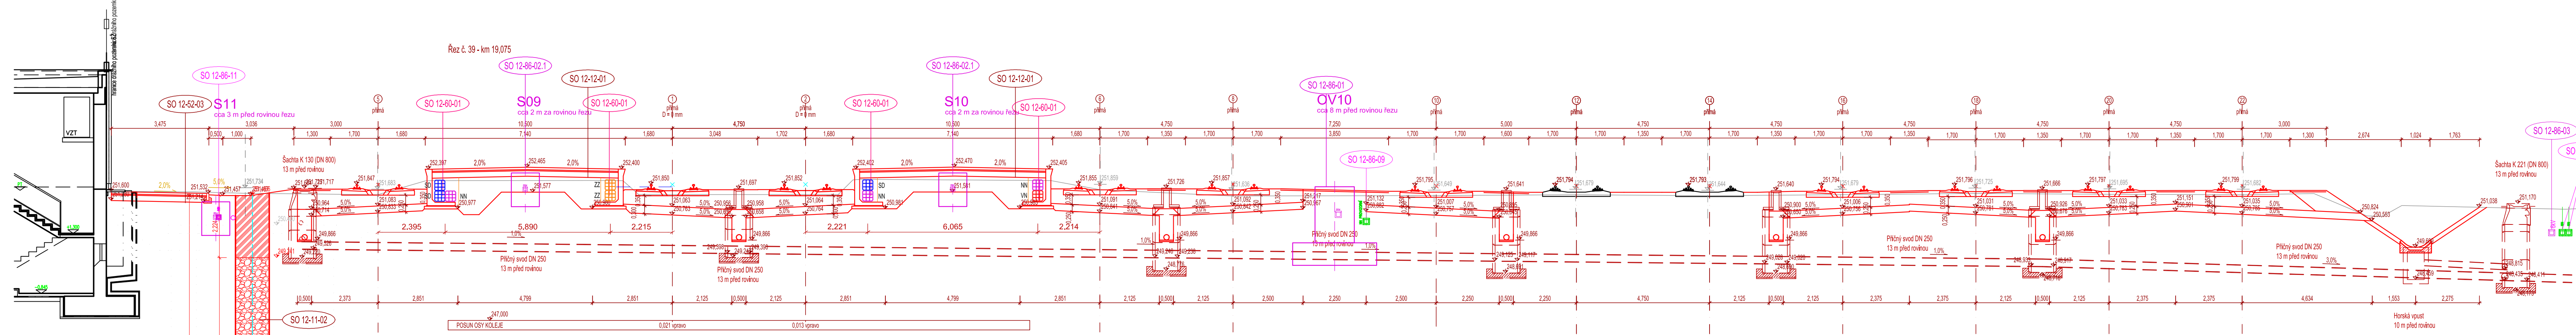


Paré:



Razítko oprávněné osoby:



Podpis:

Revize:	Datum:	Popis:	Kontroloval:
00	30. 4. 2022	Definitivní odevzdání dokumentace	Ing. Petr Libovský
01	25. 10. 2022	Aktualizace vedení kabelových tras v kabelovodu	Ing. Pavel Kučera

tavebník / Investor:	Správa železnic, státní organizace	 SPRÁVA ŽELEZNIC
dresa:	Dlažďená 1003/7, 110 00 Praha 1	
ástupce investora:	Stavební správa východ	
dresa:	Nerudova 773/1, 779 00 Olomouc	

photovitel dila: adresa: kontakt:	MORAVIA CONSULT Olomouc s.s. Legionářská 1085/6, 779 00 Olomouc T: +20 585 570 444 E: moravia@moravia.cz	
photovitel části / objektu: adresa: kontakt:	EXPROJEKT s.r.o. Heršpická 758/13, 619 00 Brno T: +20 533 312 000 E: info@exprojekt.cz	
hlavní projektant (HIP):	Ing. Pavel Kučera	Specialista: Ing. Petr Lihosvát

[illegible]

KUŘENÍ LZE UŽÍVAT POUZE VE SMYSLU PŘÍSLUŠNÉ SMLOUVY O DÍLO, ŽÁDNÁ JEHO ČÁST NEMŮŽE BÝT DLE ZÁKONA č. 121/2000 Sb., KOPIROVÁNA NEBO JINAK ROZŠÍŘOVÁNA BEZ SOUHLASU MORAVIA CONSULT Olomouc a.s.