Koordinační výkres kabelových tras
km 16,200 – 18,200

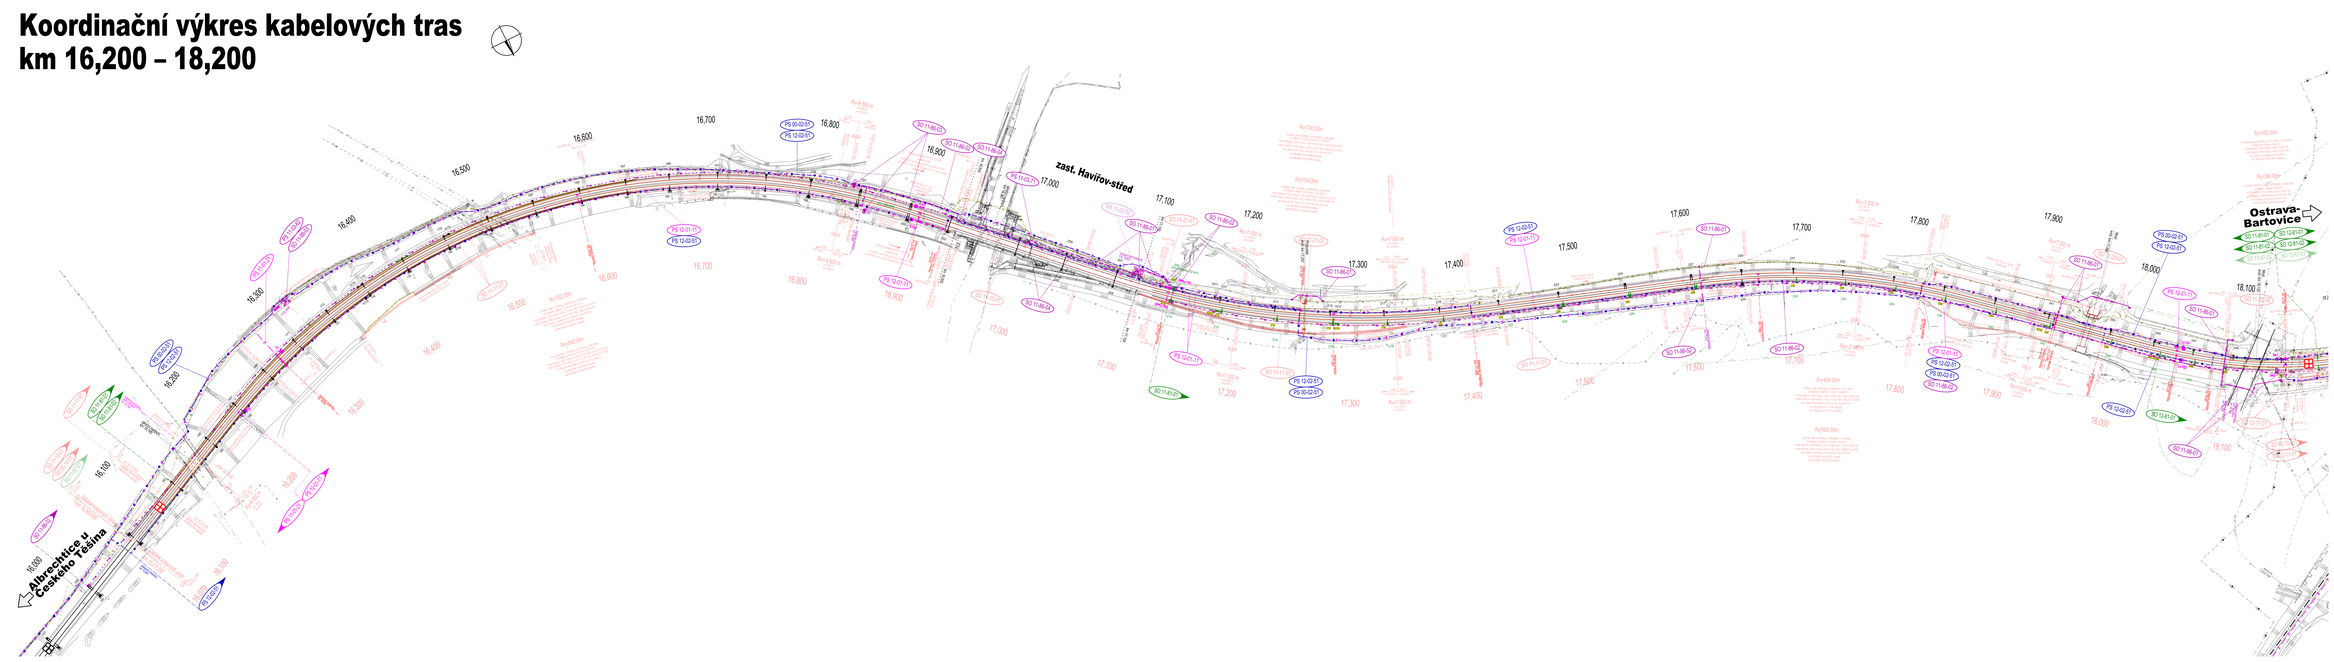

Klad listů:

Poznámka:
SOUŘADNICOVÝ SYSTÉM: S-JTSK
VÝŠKOVÝ SYSTÉM: Bpv
VŠECHNY KÁLNÉ TRATOVÉ POPISY JSOU UVEDENÉ ČÍSLA KOLEJÍ, JEDU VZTAŽENY KE KOLEJI č.1.
KOORDINAČNÍ SITUACE ZOBRAZUJE POUZE DEFINITIVNÍ STAV, KRESBA NEOBSAHUJE PROVIZORNÍ STAVY. TYTO JSOU OBSAŽENY V DOKUMENTACI A JEDNOTLIVÝCH PS A SO.

Legenda koordinační situace:

- hranice dočního pozemku (ČÚ, s.o.)
- hranice katastrálního pozemku (Správa železnic, s.o.)
- hranice katastrálního území
- dělicí čáry
- dělicí čáry mezi jednotlivými listy mapy
- hrany železničního spodku
- hrany kabelů trakčního vedení
- železničníkolej
- kolejové obvody
- světelná a zábranná zařízení (přejezd, jiná kolejí, železniční přejezd, jiné)
- železniční zařízení
- železniční stanice
- železniční zastávka
- železniční stanice
- železniční zastávka
- železniční stanice
- železniční zastávka