

VYSVĚTLIVKY :

- NAVRŽENÉ PRŮZKUMNÉ PRÁCE
- KS1 - kopaná sonda
 - KS1/DP1 - kopaná sonda kombinovaná s dynamickou penetrací
 - JV-HL-01 - jádrový svislý (subvertikální)
 - JH-HL-01 - jádrový (sub)horizontální vrt s průmětem stvolu
 - DP1 - dynamická penetrační sonda (v jiném celku GTP)
 - PST1 - statická penetrační sonda (v jiném celku GTP)

- ARCHIVNÍ VRTY :
- V 203 (FZ 5183) - vrty z předchozích etap a archivní vrty (z archivních zpráv a posudků)
 - 19 - dokumentační body
 - geofyzikální měření v předchozí etapě průzkumu

Souřadnicový systém: S - JTSK
Výškový systém: Bpv
Přesnost vytyčování dle ČSN 73 04 20 - 1,2 Přesnost vytyčování staveb

Paré:

Orientační schéma: Razítko oprávněné osoby:


Revize:	Datum:	Popis:	Podpis:	Datum:
S1	14.10.2022	Dokumentace DÚR pro připomínkách		Kontrolovat:

Stavebník / investor:	Správa železnic, státní organizace	
Adresa:	Dlažďená 1003/7, 110 00 Praha 1	
Zástupce investora:	Stavební správa západ	
Adresa:	Budova Diamond Point, Ke Štvanici 656/3, 186 00 Praha 8 - Karlín	

Zhotovitel díla:	SUDOP PRAHA a.s.	
Adresa:	Oldenická 1a, 130 00 Praha 3	
Kontakt:	T: +420 267 094 111 E: praha@sudop.cz	
Zhotovitel části / objektu:	Mott MacDonald CZ, spol. s r.o.	
Adresa:	Národní 984/15, 110 00 Praha 1	
Kontakt:	T: +420 221 412 800 E: czech@mottmac.com	
Hlavní projektant (HIP):	Ing. Ivan Pomykál	Specialista: Ing. Radko Bucek, Ph.D.

Název stavby / akce:	NOVOSTAVBA TRATI PRAHA-SMÍCHOV - BEROUN	Označení (S-kód): 5632000043
Název objektu:	Průzkumy	Zakázka: 21-202.250
Název části:	Projekt podrobného geotechnického průzkumu	Označení části: N.2.7.8
Název přílohy:	Průzkum pro portály a další povrchové objekty	Číslo objektu / komplexu: 2
Název dílčí části přílohy:	Situace	Číslo přílohy: 2 . 004
Název dílčí části přílohy:	Rozmístění prvků GTP v lokalitě Branický most a portálu Beroun	Stupeň dokumentace: DÚR
Odpovědný projektant:	Ing. Jitka Janáková	Směrnice: viz textová část
Ing. Radko Bucek, Ph.D.	Měřítka: 1:1000 Formát: 8x4	Směrnice: viz textová část
Kraj: Středočeský kraj, Hl. město Praha	Tržba: viz textová část	Revize: 31.05.2023
Středočeský kraj, Hl. město Praha	Tržba: viz textová část	Revize: 31.05.2023
S-kód: S632000043	DÚR	Revize: 31.05.2023

DOKUMENT LZE UŽÍVAT POUZE VE SMĚRU PŘEDLOŽENÉ SMLOUVY O DÍLO, ŽÁDNÁ JEHO ČÁST NEMŮŽE BYT DLE ZÁKONA Č.111/1998 SB. KOPÍROVÁNA NEBO JINÝM ZPŮSOBEM ROZŠŮŘOVÁNA. BEZ SOHLASU SUDOP PRAHA, A.S.

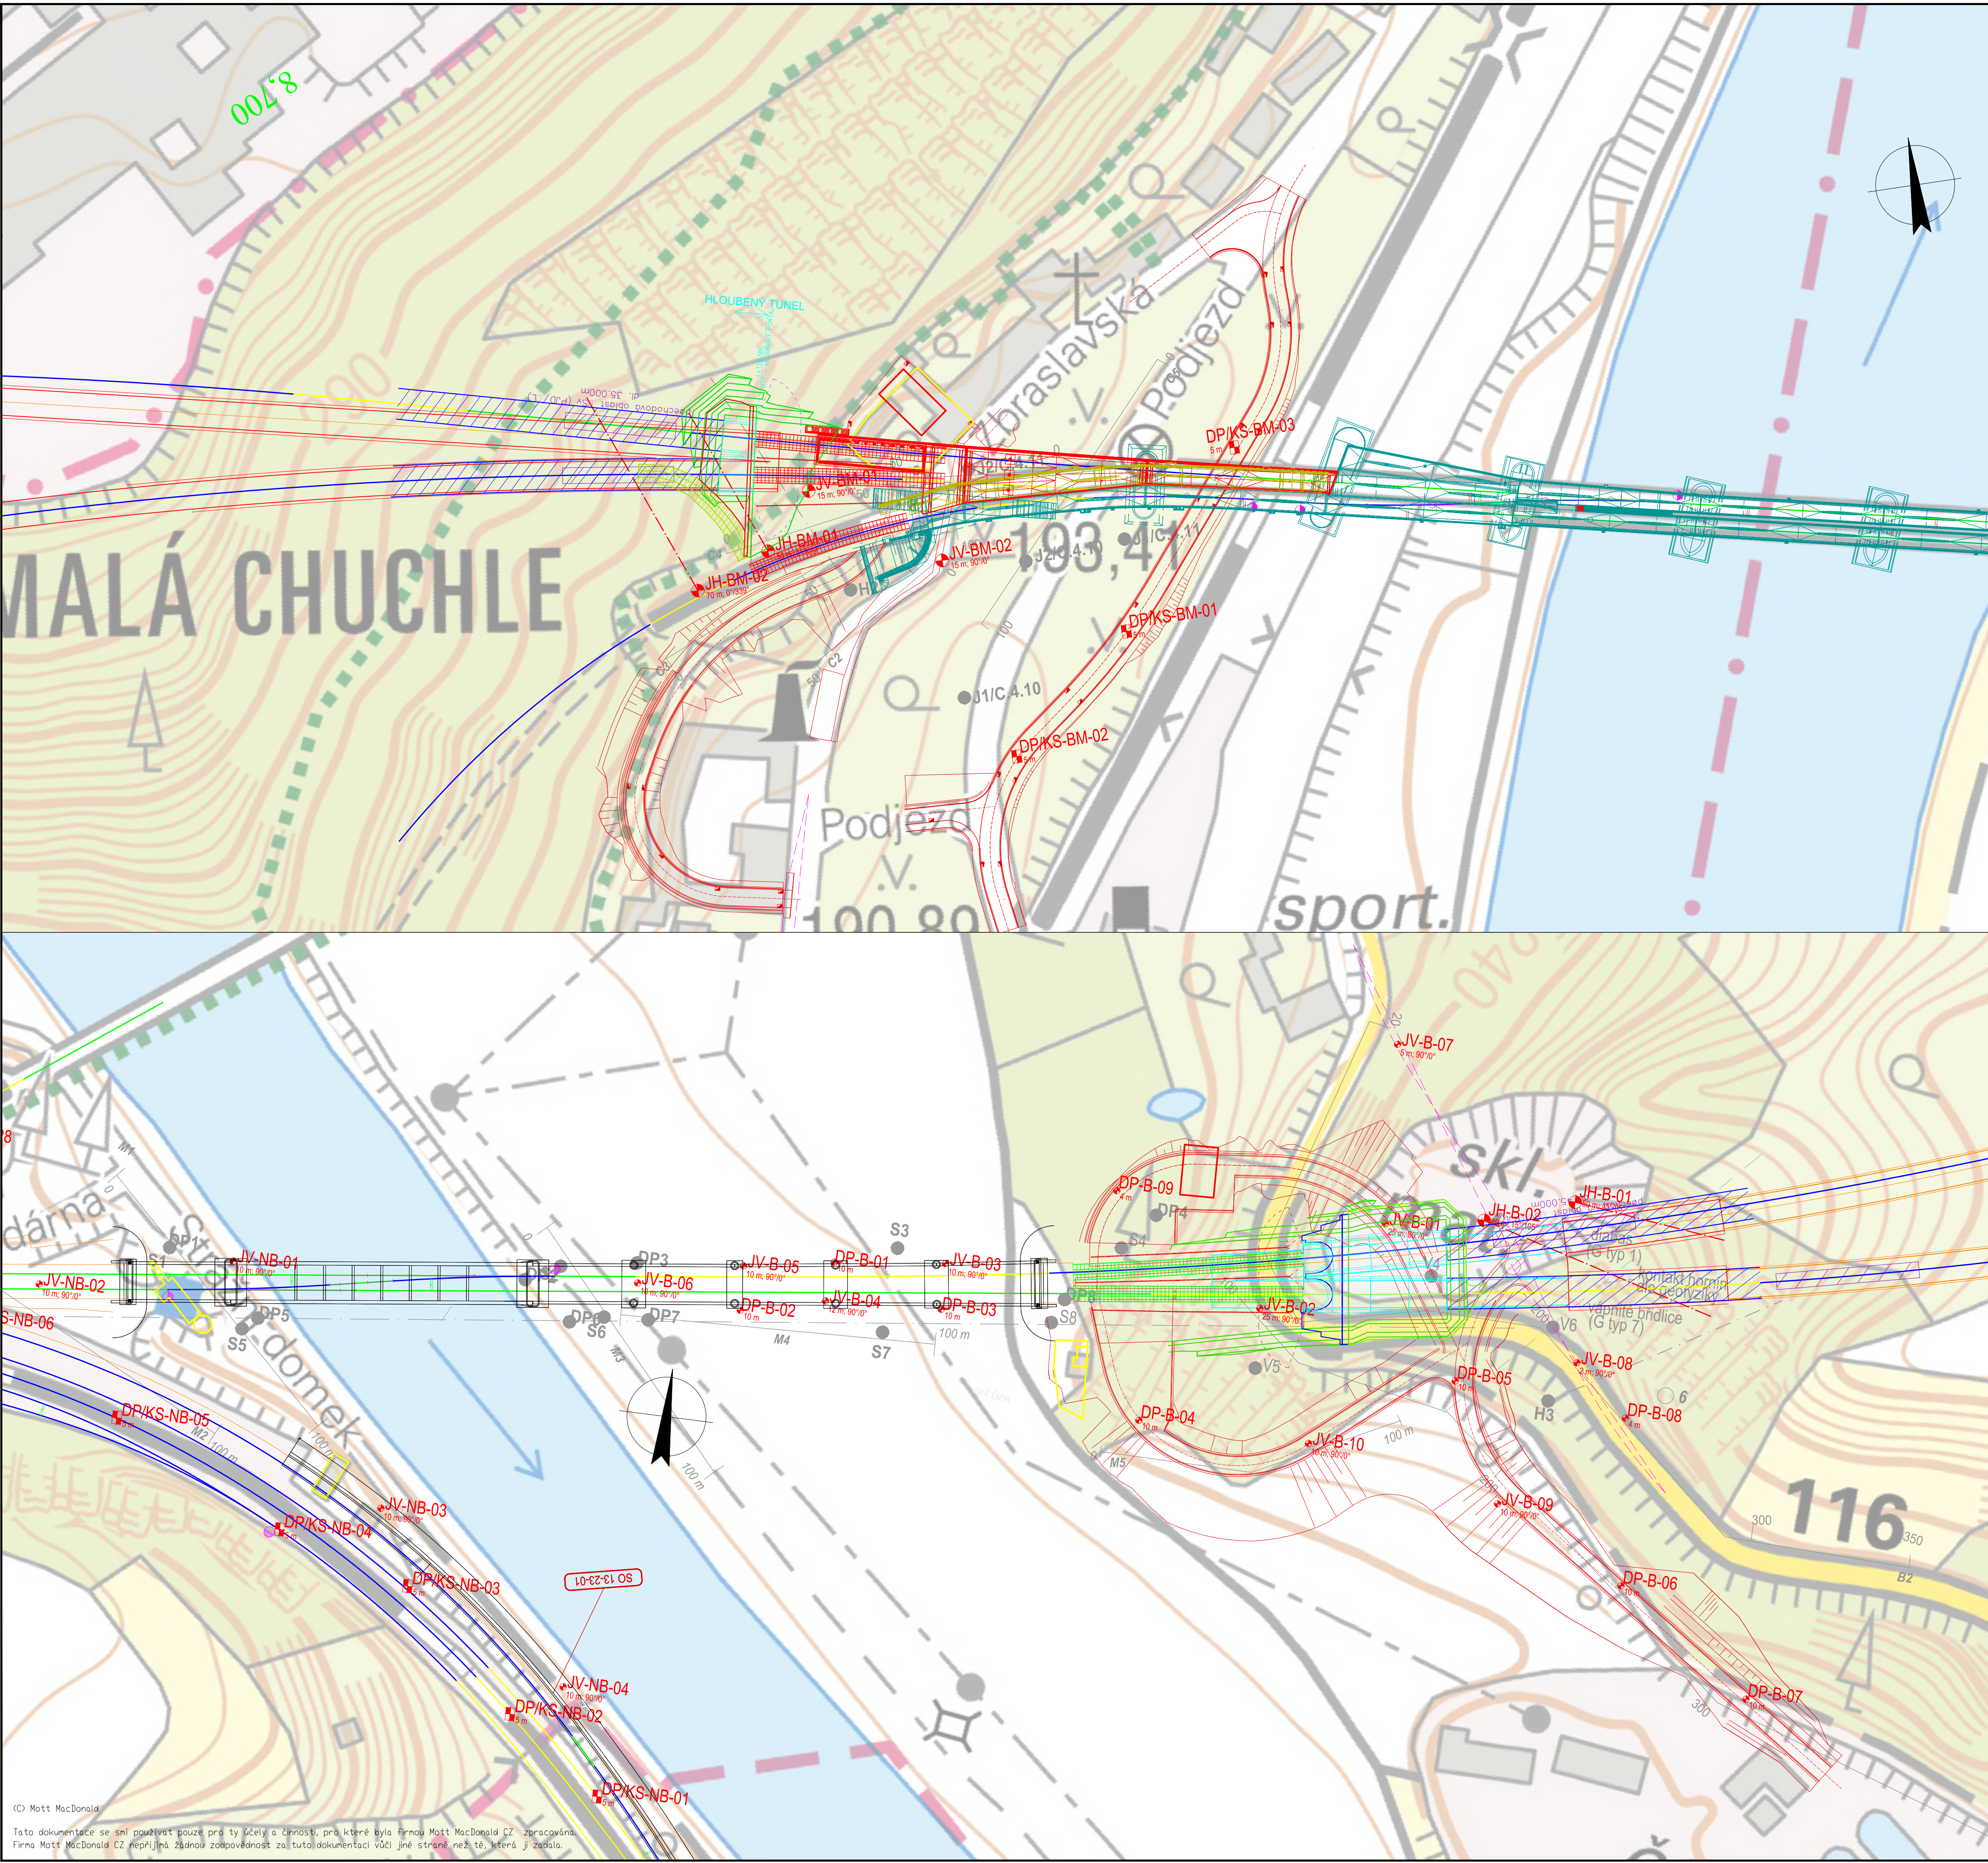

(C) Mott MacDonald
Tato dokumentace se smí používat pouze pro ty účely a činnosti, pro které byla firmou Mott MacDonald CZ zpracována.
Firma Mott MacDonald CZ nepřijímá žádnou zodpovědnost za tuto dokumentaci vůči jiné straně než té, která ji zadala.