
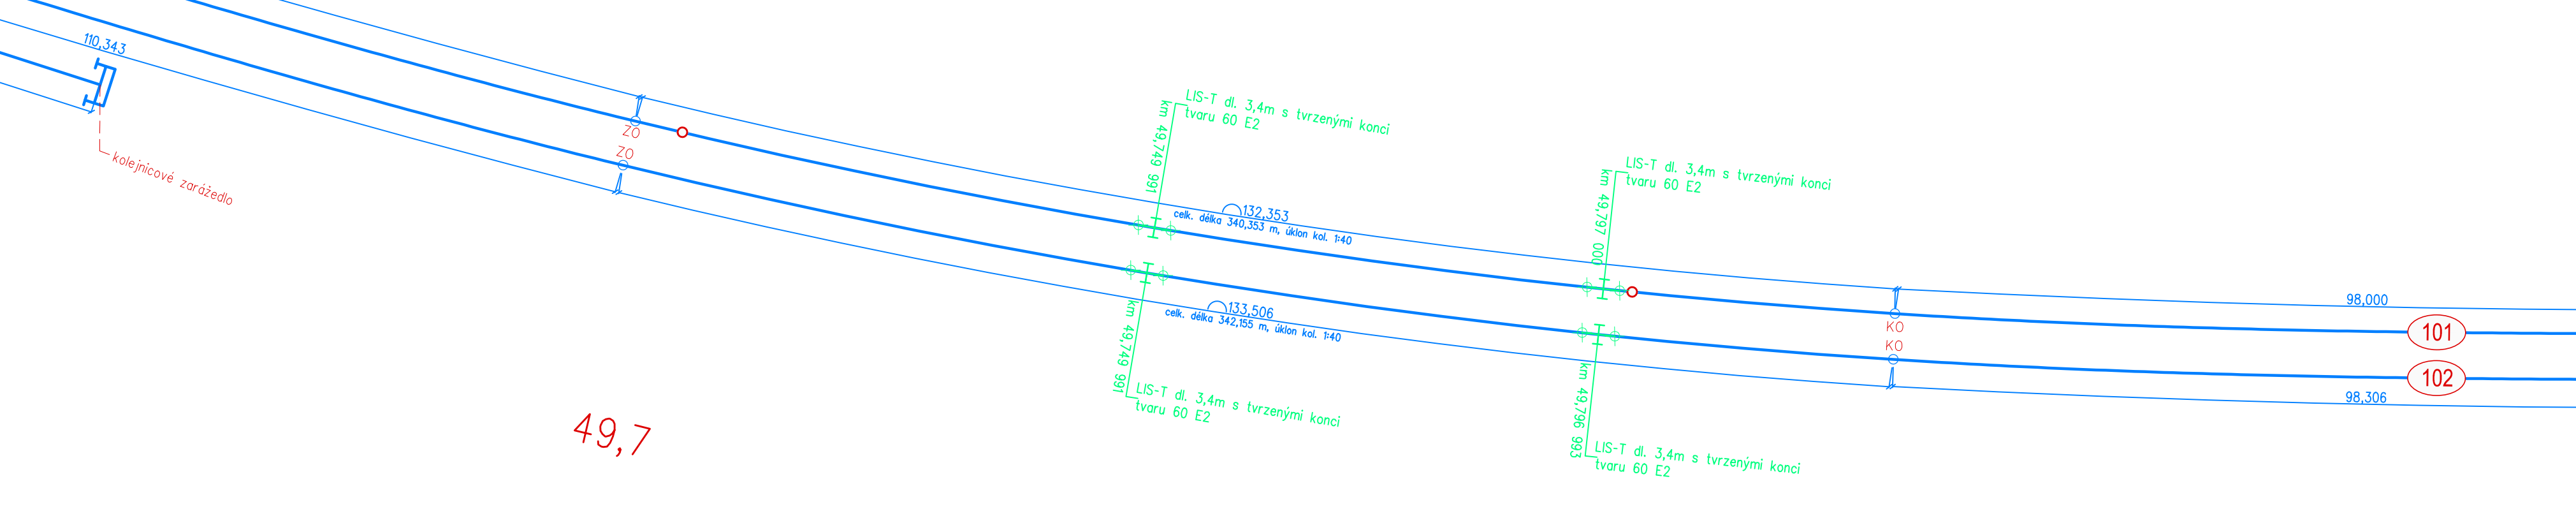


KOLEJOVÝ PLÁN

ŽST Vikov u Tišnova, 3. část
1:500

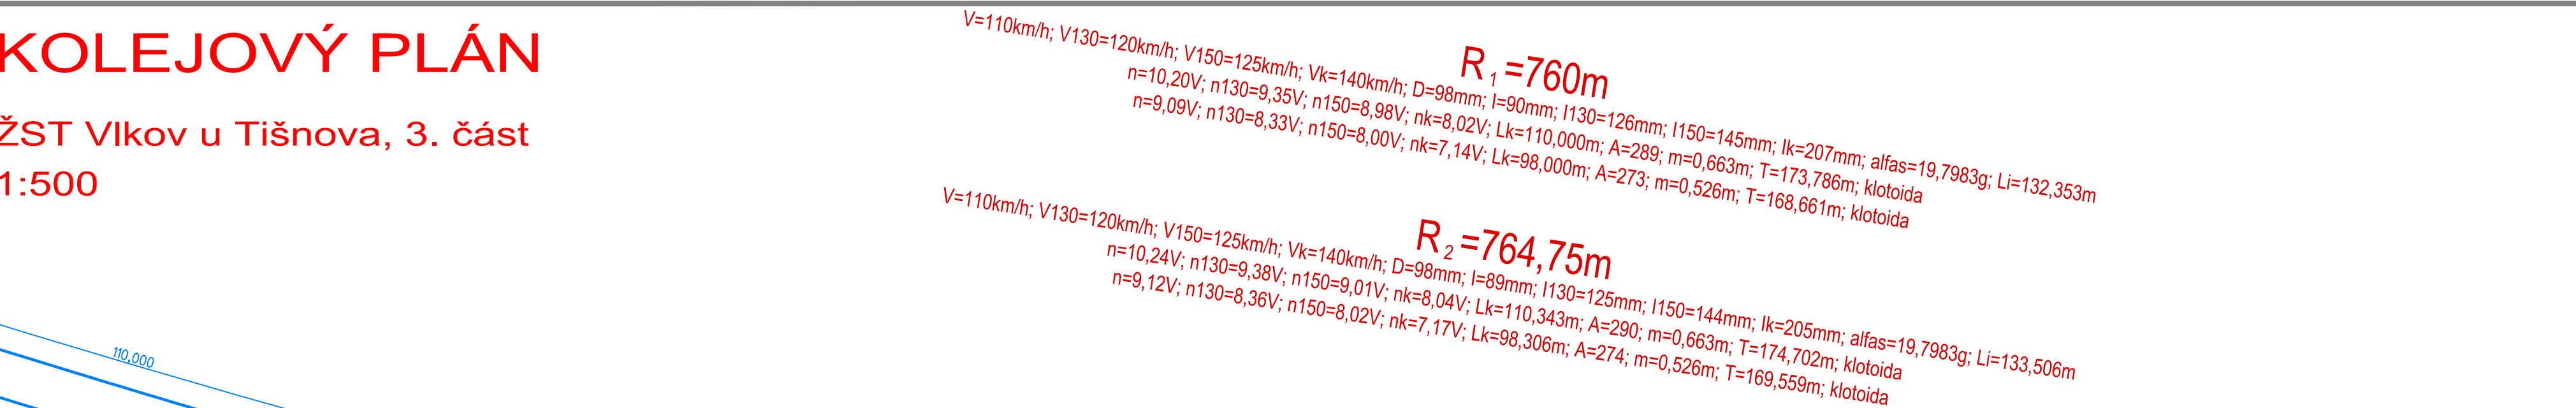

49,7

49,8

49,9

50,0

50,1

Brno-Židenice

49,7

49,8

49,9

50,0

50,1

























































































































































































































































































































