


Výkres výztuže na straně TK 2 - část 3

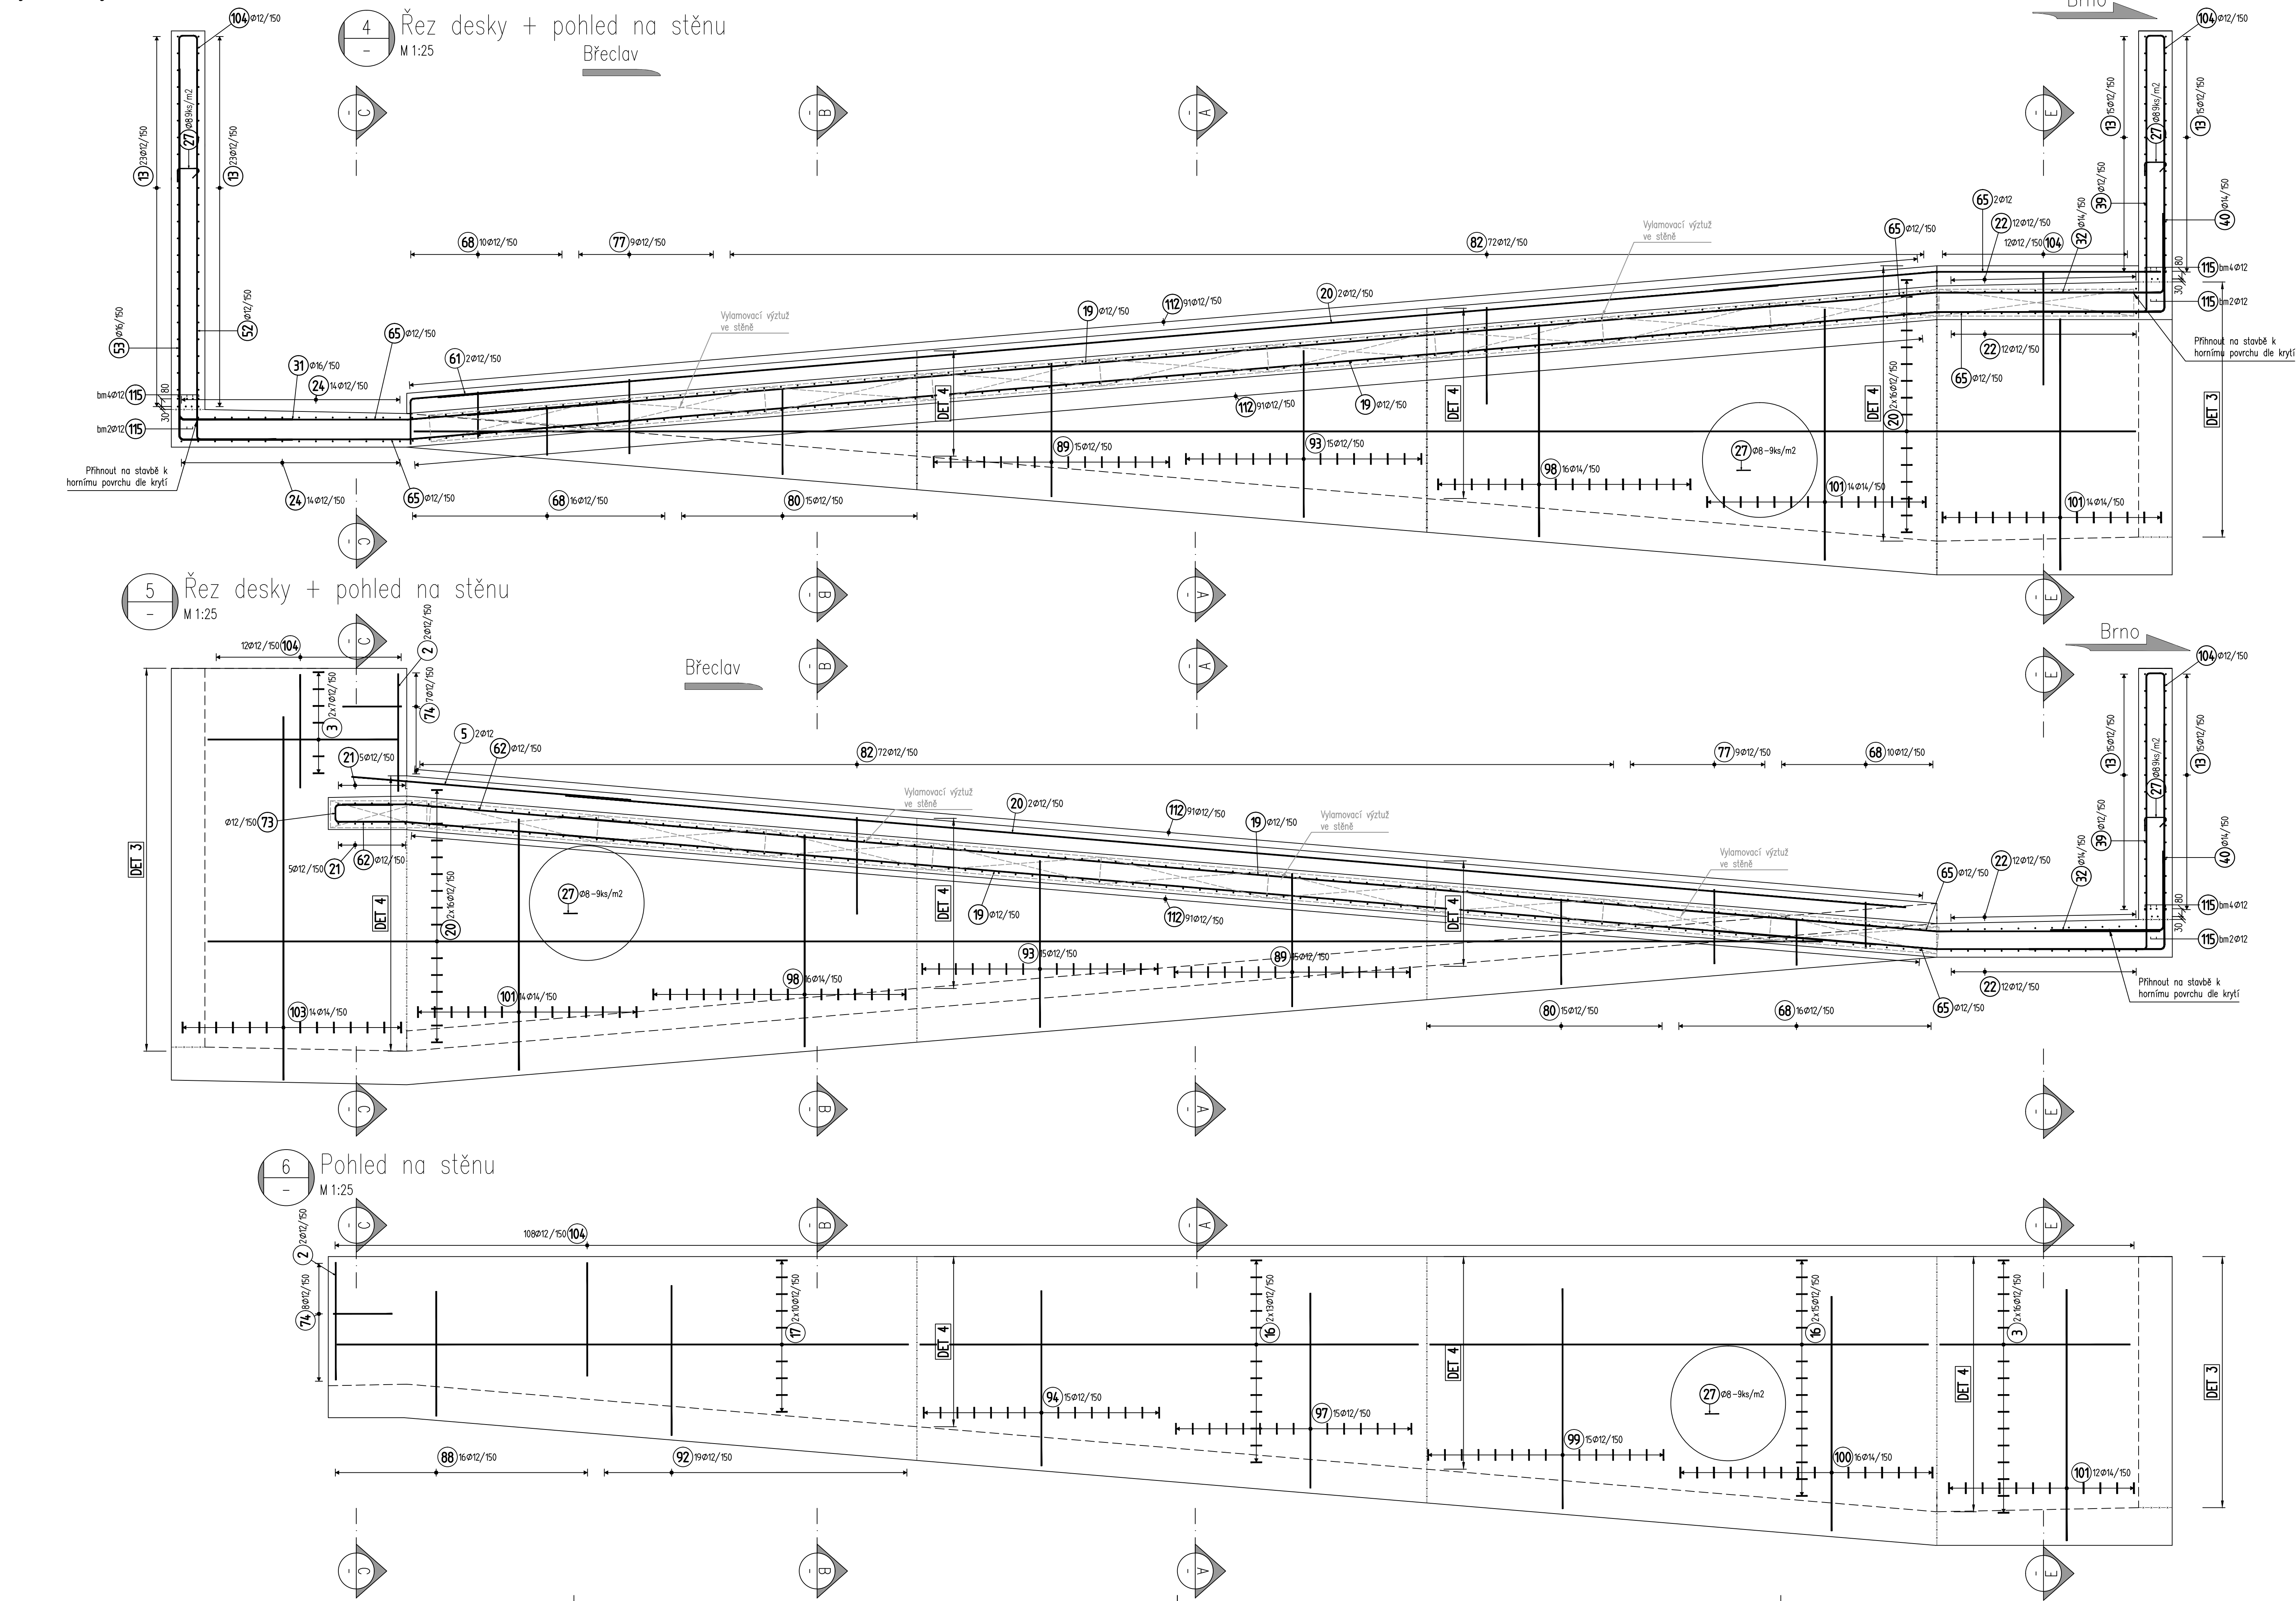


D.2.1.4

Generální projektant:



PRODIN A.S.
JIRÁSKOVA 169
530 02 PARDUBICE

WWW.PRODIN.CZ
DIČ: CZ25292161
IČO: 25292161

Zpracovatel dílčí části dokumentace:			Souřadnicový systém S-JTSK, Výškový systém Bpv	
Vypracoval: Ing. David Mičák	Zodp. projektant: Ing. David Mičák	Kontroloval: Ing. Milan Sedlák	 EXprojekt s.r.o. Hersbachtova 750/13 619 00 Brno	
Kraj: Jihomoravský	Tratový úsek/obec: Žabčice			
Investor: Správa železnic, stavební správa východ				
Akce:				
Zřízení bezbariérového přístupu na nástupiště v zastávce Žabčice				
Formát			10 A4	
Datum			01/2021	
Účel			DUSP + PDPS	
Č. zakázky			3110-19-086	
Změna			Č. kopie	
Měřítko			1:25	
Obsah výkresu			Č. přílohy	
Výkres výztuže na straně TK 2 - část 3			D.2.1.4 08.7	