


ZŘÍZENÍ BEZBARIÉROVÉHO PŘÍSTUPU NA NÁSTUPIŠTĚ V ZASTÁVCE ŽABČICE
SO 500 – ZASTÁVKA ŽABČICE, ZASTŘEŠENÍ BEZBARIÉROVÝCH PŘÍSTUPŮ

ZASTŘEŠENÍ U KOLEJE Č.1 A Č.2

ŘEZ A-A
M 1:50

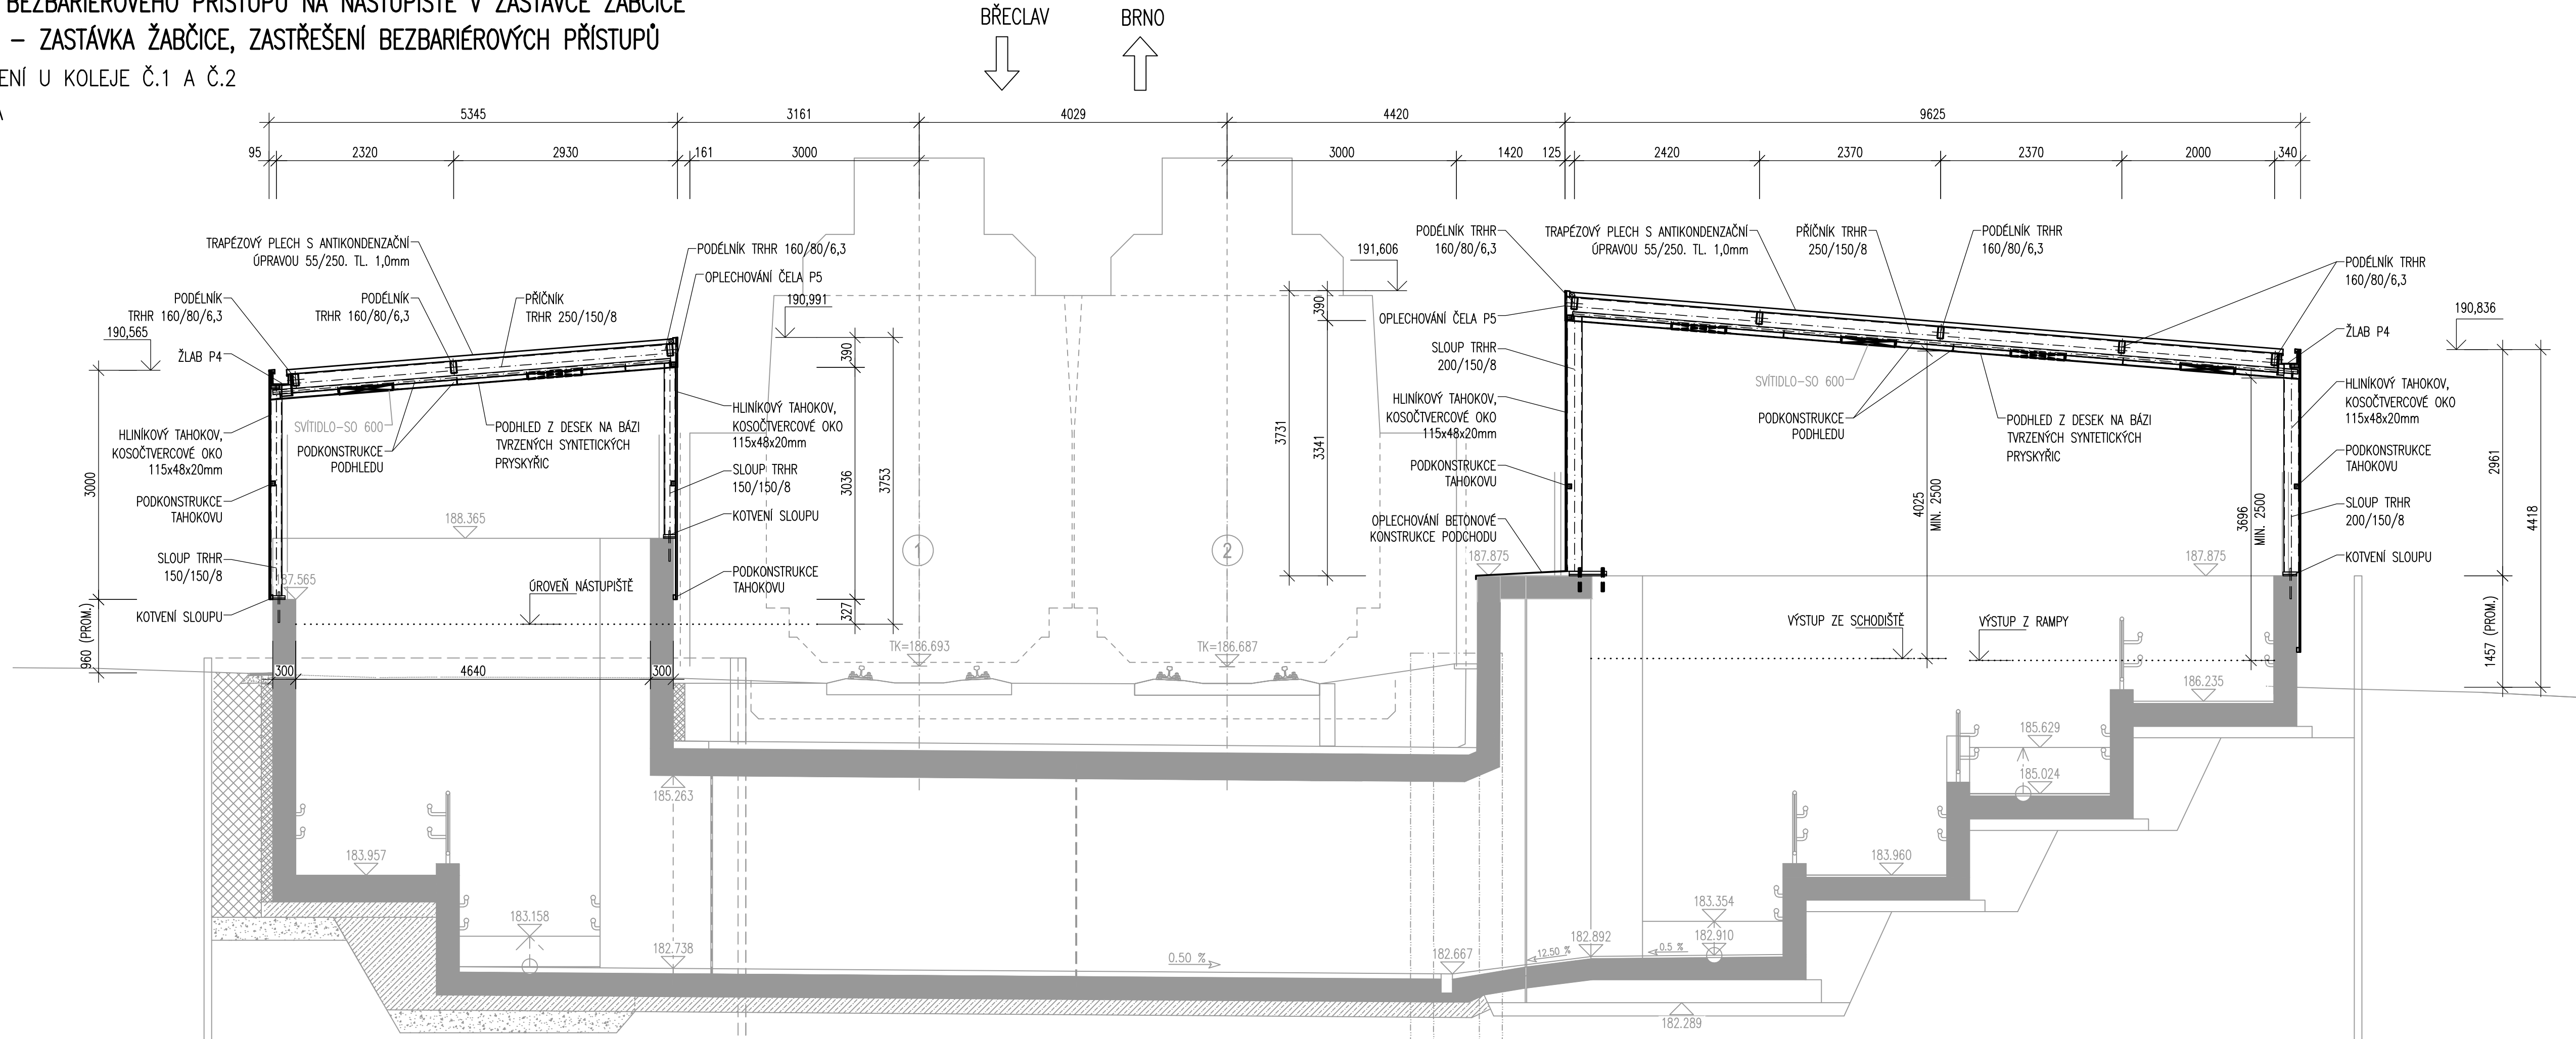

D.2.2.2

Generální projektant:




PRODIN A.S.
JIRÁSKOVA 169
530 02 PARDUBICE

WWW.PRODIN.CZ
DIČ: CZ25292161
IČO: 25292161

Zpracovatel dílčí části dokumentace:

Souřadnicový systém S-JTSK, Výškový systém Bpv

Vypracoval:		Zodp. projektant:		Kontroloval:		 <div>PRODIN</div>	
Ing. arch. M. Mičková		Ing. Petr Burda		Ing. Radek Křupka			
Kraj:		Traťový úsek/Obec:					
Jihomoravský		Žabčice					
Investor							
Správa železnic, stavební správa východ						PRODIN A.S. JIRÁSKOVA 169 530 02 PARDUBICE DIČ: CZ25292161 IČO: 25292161	
Akce:						Formát 5x A4	
Zřízení bezbariérového přístupu na nástupiště v zastávce Žabčice						Datum 1/2021	
						Účel DUSP + PDPS	
						Č. zakázky 3110-19-086	
						Změna	Č. kopie
						Měřítko	
SO 500 Zastávka Žabčice - zastřešení bezbariérových přístupů						1:50	
Obsah výkresu:						Část dokumentace	Č. přílohy
PŘÍČNÝ ŘEZ A-A						D.2.2.2	3.1