



Výkres výztuže na straně TK 2 - část 2

2 Řez desky + pohled na stěnu
M 1:25

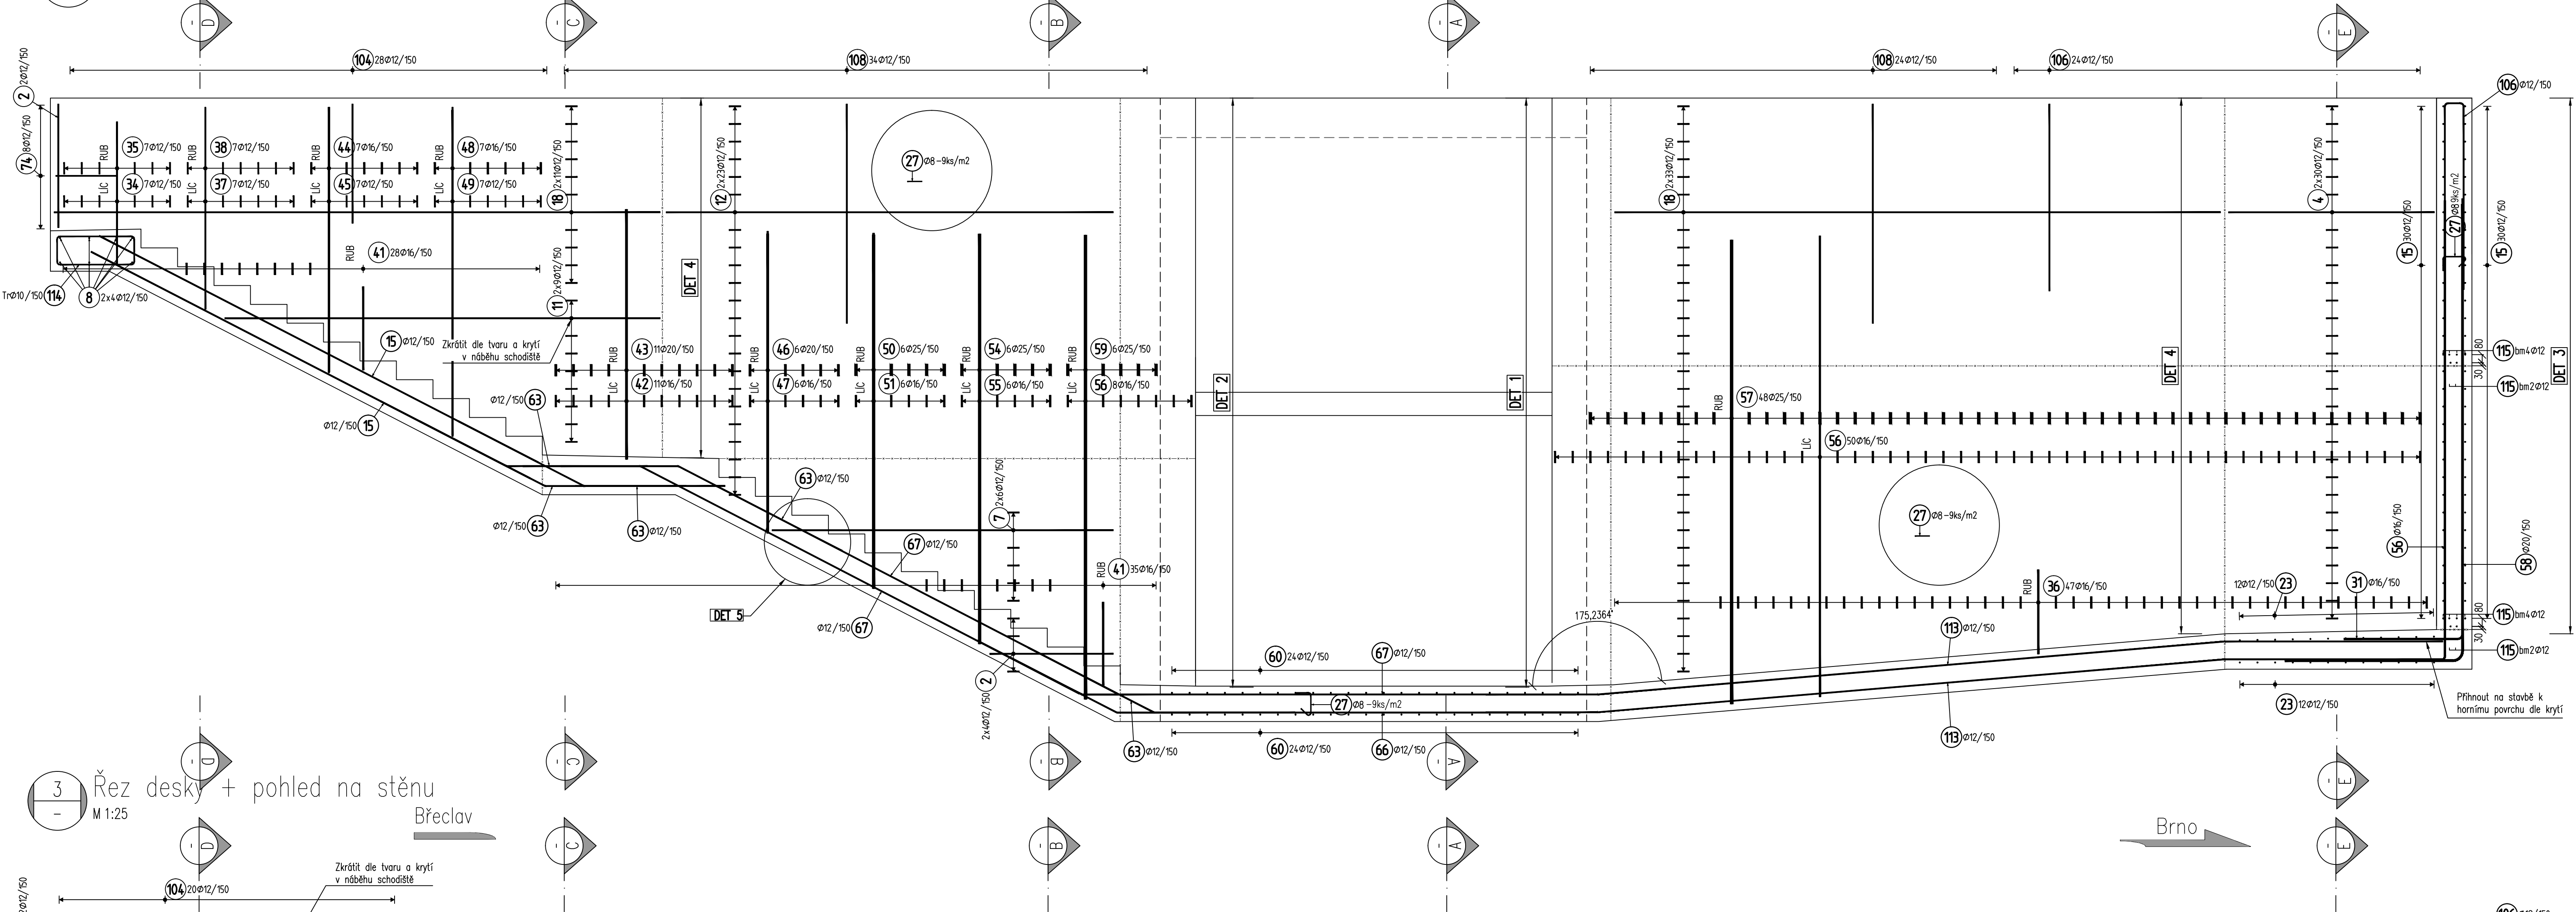

3 Řez desky + pohled na stěnu
M 1:25

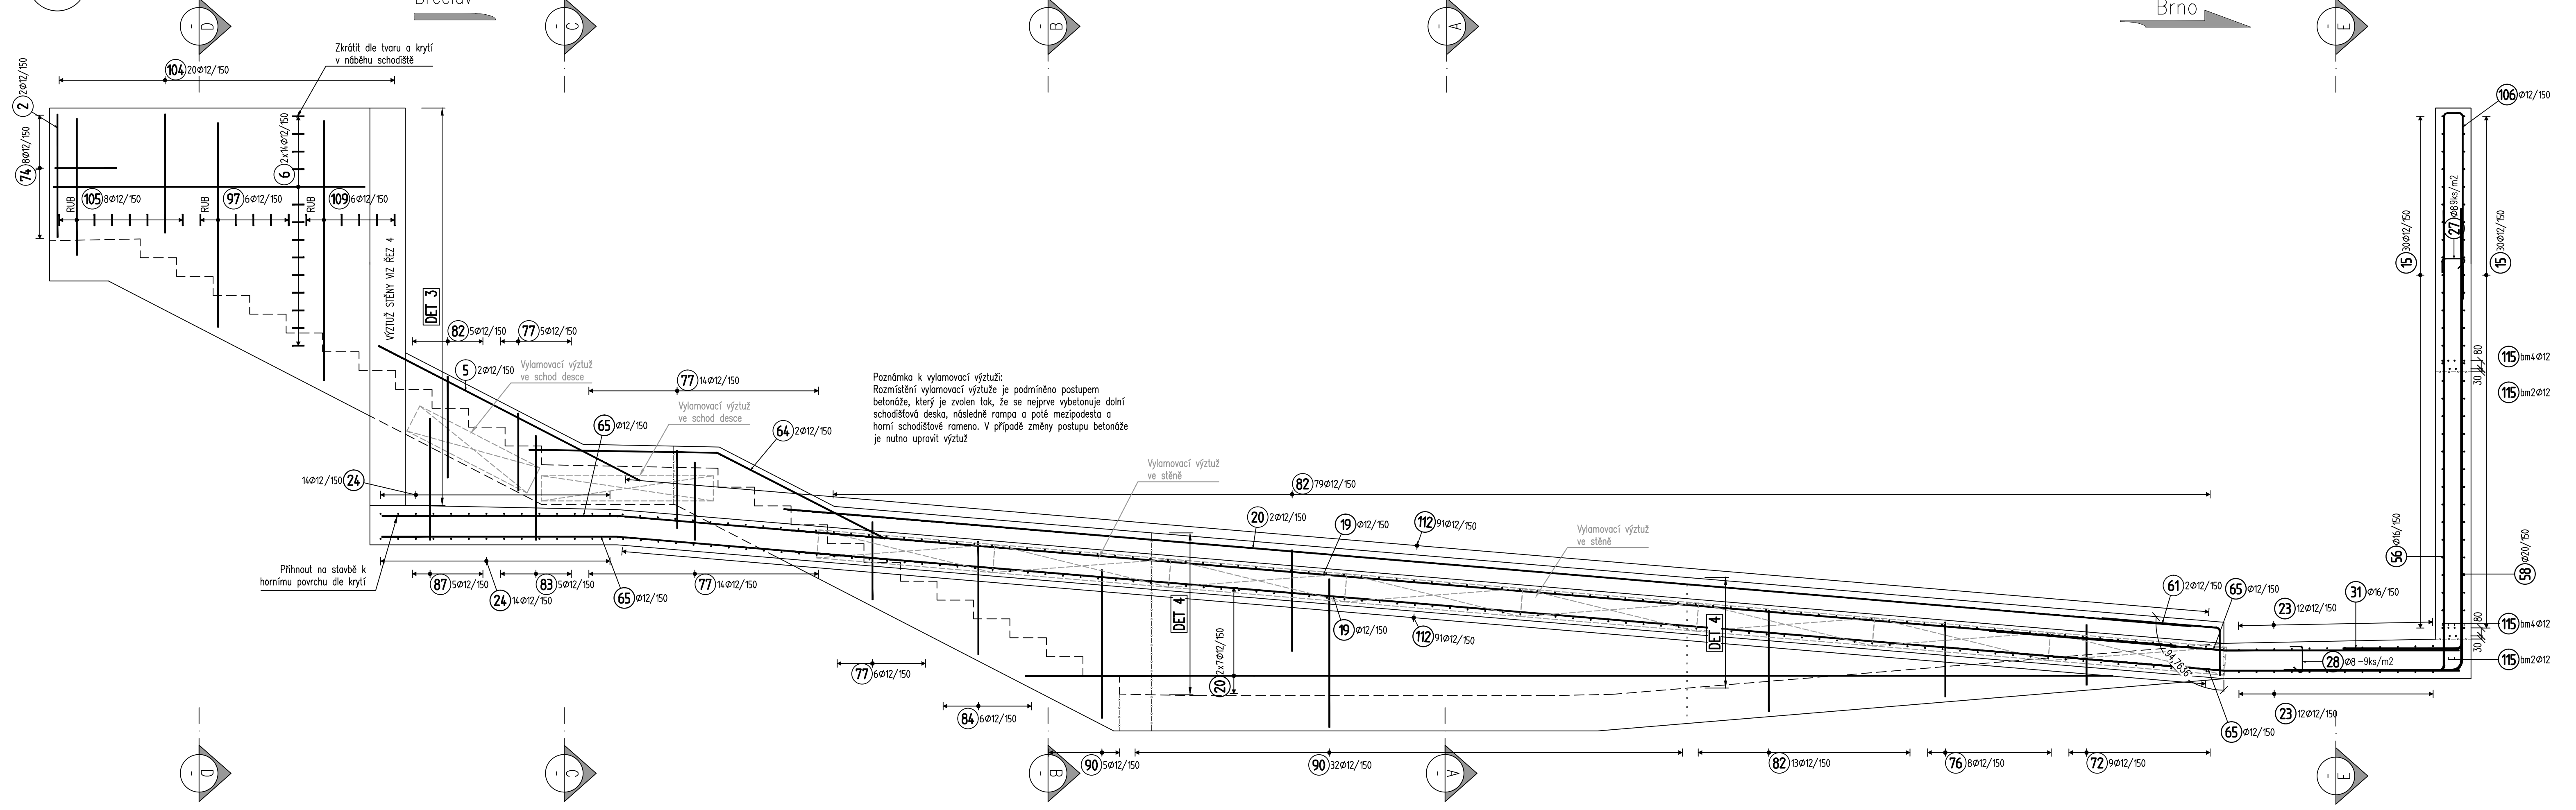


D.2.1.4

Generální projektant:



PRODIN A.S.
JIRÁSKOVA 169
530 02 PARDUBICE

WWW.PRODIN.CZ
DIČ: CZ25292161
IČO: 25292161
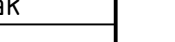
| | | | | |
|---|---------------------------------------|-----------------------------------|--|--|
| Zpracovatel dílčí části dokumentace: | | | Souřadnicový systém S-JTSK, Výškový systém Bpv | |
| Vypracoval: Ing. David Mičák | Zodp. projektant: Ing. David Mičák | Kontroloval: Ing. Milan Sedlák |  EXprojekt s.r.o. Hersbická 758/13 619 00 Brno | |
| Kraj: Jihomoravský | Tratový úsek/Obec: Žabčice | | | |
| Investor: Správa železnic, stavební správa východ | | | | |
| Akce: | | | Formát 10 A4 | |
| Zřízení bezbariérového přístupu na nástupiště v zastávce Žabčice | | | Datum 01/2021 | |
| | | | Účel DUSP + PDPS | |
| | | | Č. zakázky 3110-19-086 | |
| | | | Změna Č. kopie | |
| SO 200 Zastávka Žabčice - bezbariérové přístupy | | | Měřítko 1:25 | |
| Obsah výkresu: | | | Část dokumentace Č. přílohy | |
| Výkres výztuže na straně TK 2 - část 2 | | | D.2.1.4 08.6 | |