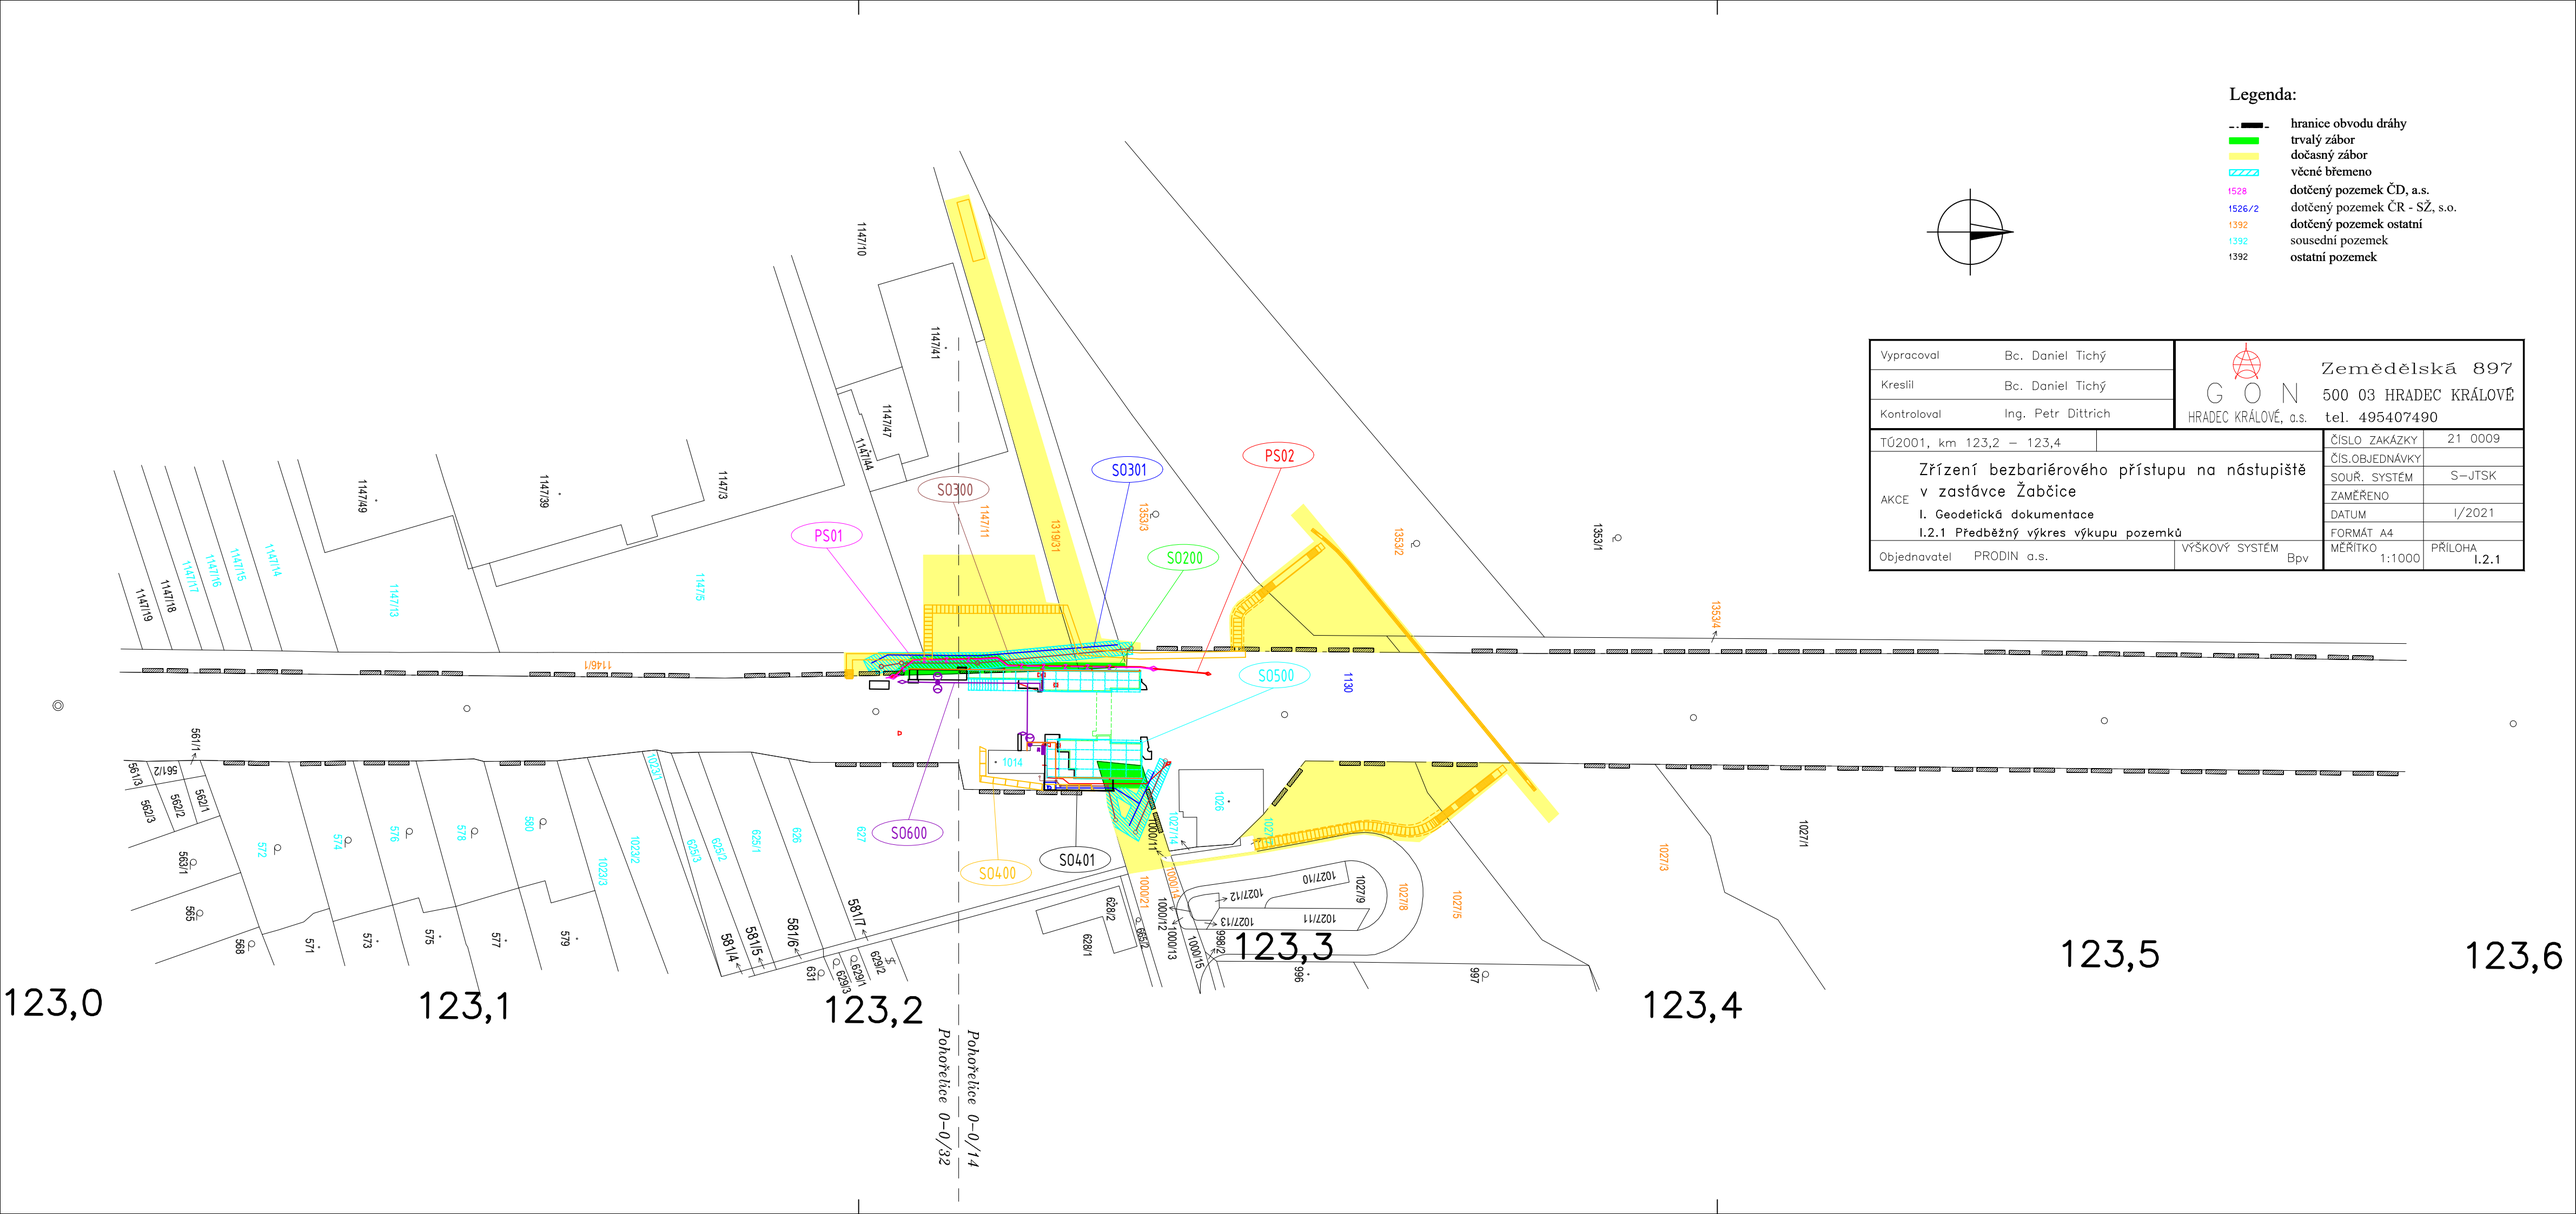
Legenda:
hranice obvodu dráhy
trvalý zábor
dočasný zábor
věcné břemeno
1528 dotčený pozemek ČD, a.s.
1526/2 dotčený pozemek ČR - SŽ, s.o.
1392 dotčený pozemek ostatní
1392 sousední pozemek
1392 ostatní pozemek
Vypracoval Bc. Daniel Tichý
Kreslil Bc. Daniel Tichý
Kontroloval Ing. Petr Dittrich
GON HRADEC KRÁLOVÉ, a.s.
Zemědělská 897
500 03 HRADEC KRÁLOVÉ
tel. 495407490
TÚ2001, km 123,2 – 123,4
AKCE Zřízení bezbariérového přístupu na nástupiště v zastávce Žabčice
I. Geodetická dokumentace
I.2.1 Předběžný výkres výkupu pozemků
Objednavatel PRODIN a.s.
VÝŠKOVÝ SYSTÉM Bpv
ČÍSLO ZAKÁZKY 21 0009
ČÍS.OBJEDNÁVKY
SOUŘ. SYSTÉM S-JTSK
ZAMĚŘENO
DATUM I/2021
FORMÁT A4
MĚŘÍTKO 1:1000
PŘÍLOHA I.2.1
PS01
PS02
SO200
SO300
SO301
SO400
SO401
SO500
SO600
1014
1130
123,0
123,1
123,2
123,3
123,4
123,5
123,6
Pohořelice 0-0/14
Pohořelice 0-0/32