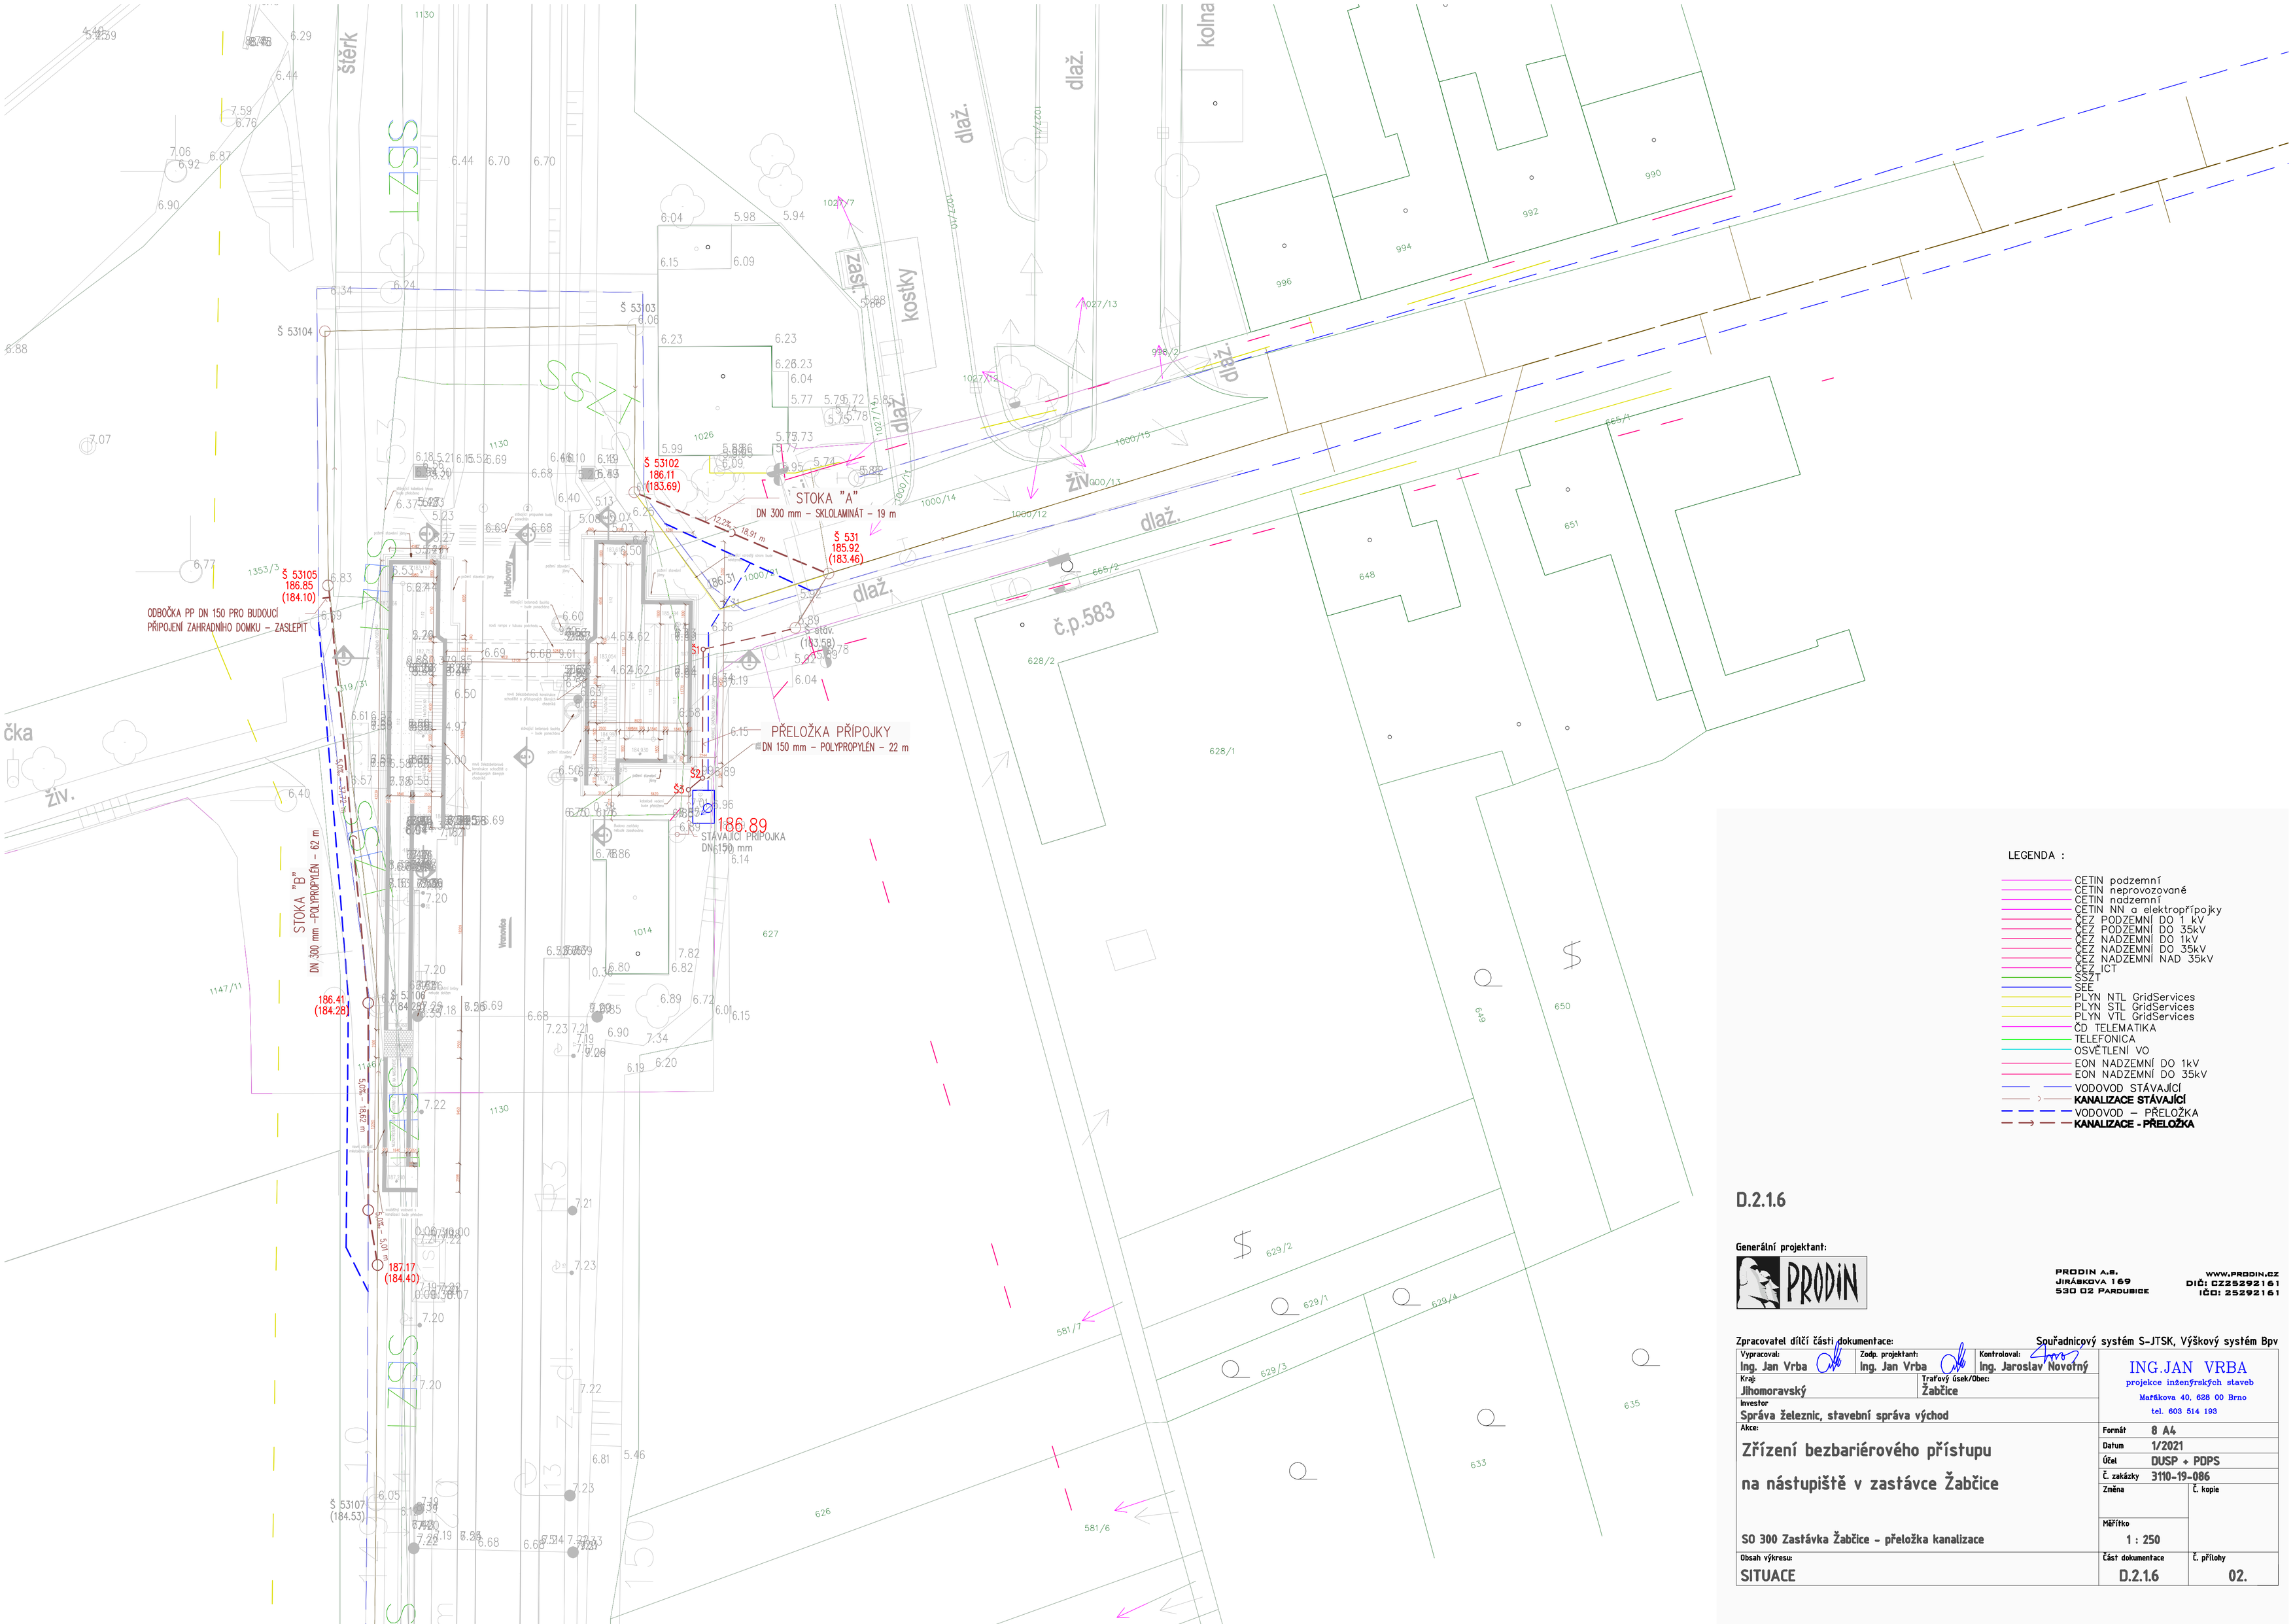

D.2.1.6

Generální projektant:

PRODIN

PRODIN A.S.
JIRÁSKOVA 169
530 02 PARDUBICE
WWW.PRODIN.CZ
DIČ: CZ25292161
IČO: 25292161

Zpracovatel dílčí části dokumentace:

Souřadnicový systém S-JTSK, Výškový systém Bpv

Vypracoval: Ing. Jan Vrba	Zodp. projektant: Ing. Jan Vrba	Kontroloval: Ing. Jaroslav Novotný
Kraj: Jihomoravský	Traťový úsek/Obec: Žabčice	
Investor: Správa železnic, stavební správa východ		
Akce: Zřízení bezbariérového přístupu na nástupiště v zastávce Žabčice		
SO 300 Zastávka Žabčice - přeložka kanalizace		
Obsah výkresu: SITUACE		

ING.JAN VRBA
projekce inženýrských staveb
Maříkova 40, 628 00 Brno
tel. 603 514 193

Formát	8 A4
Datum	1/2021
Účel	DUSP + PDPS
Č. zakázky	3110-19-086
Změna	Č. kopie
Měřítko	1 : 250
Část dokumentace	D.2.1.6
Č. přílohy	02.