



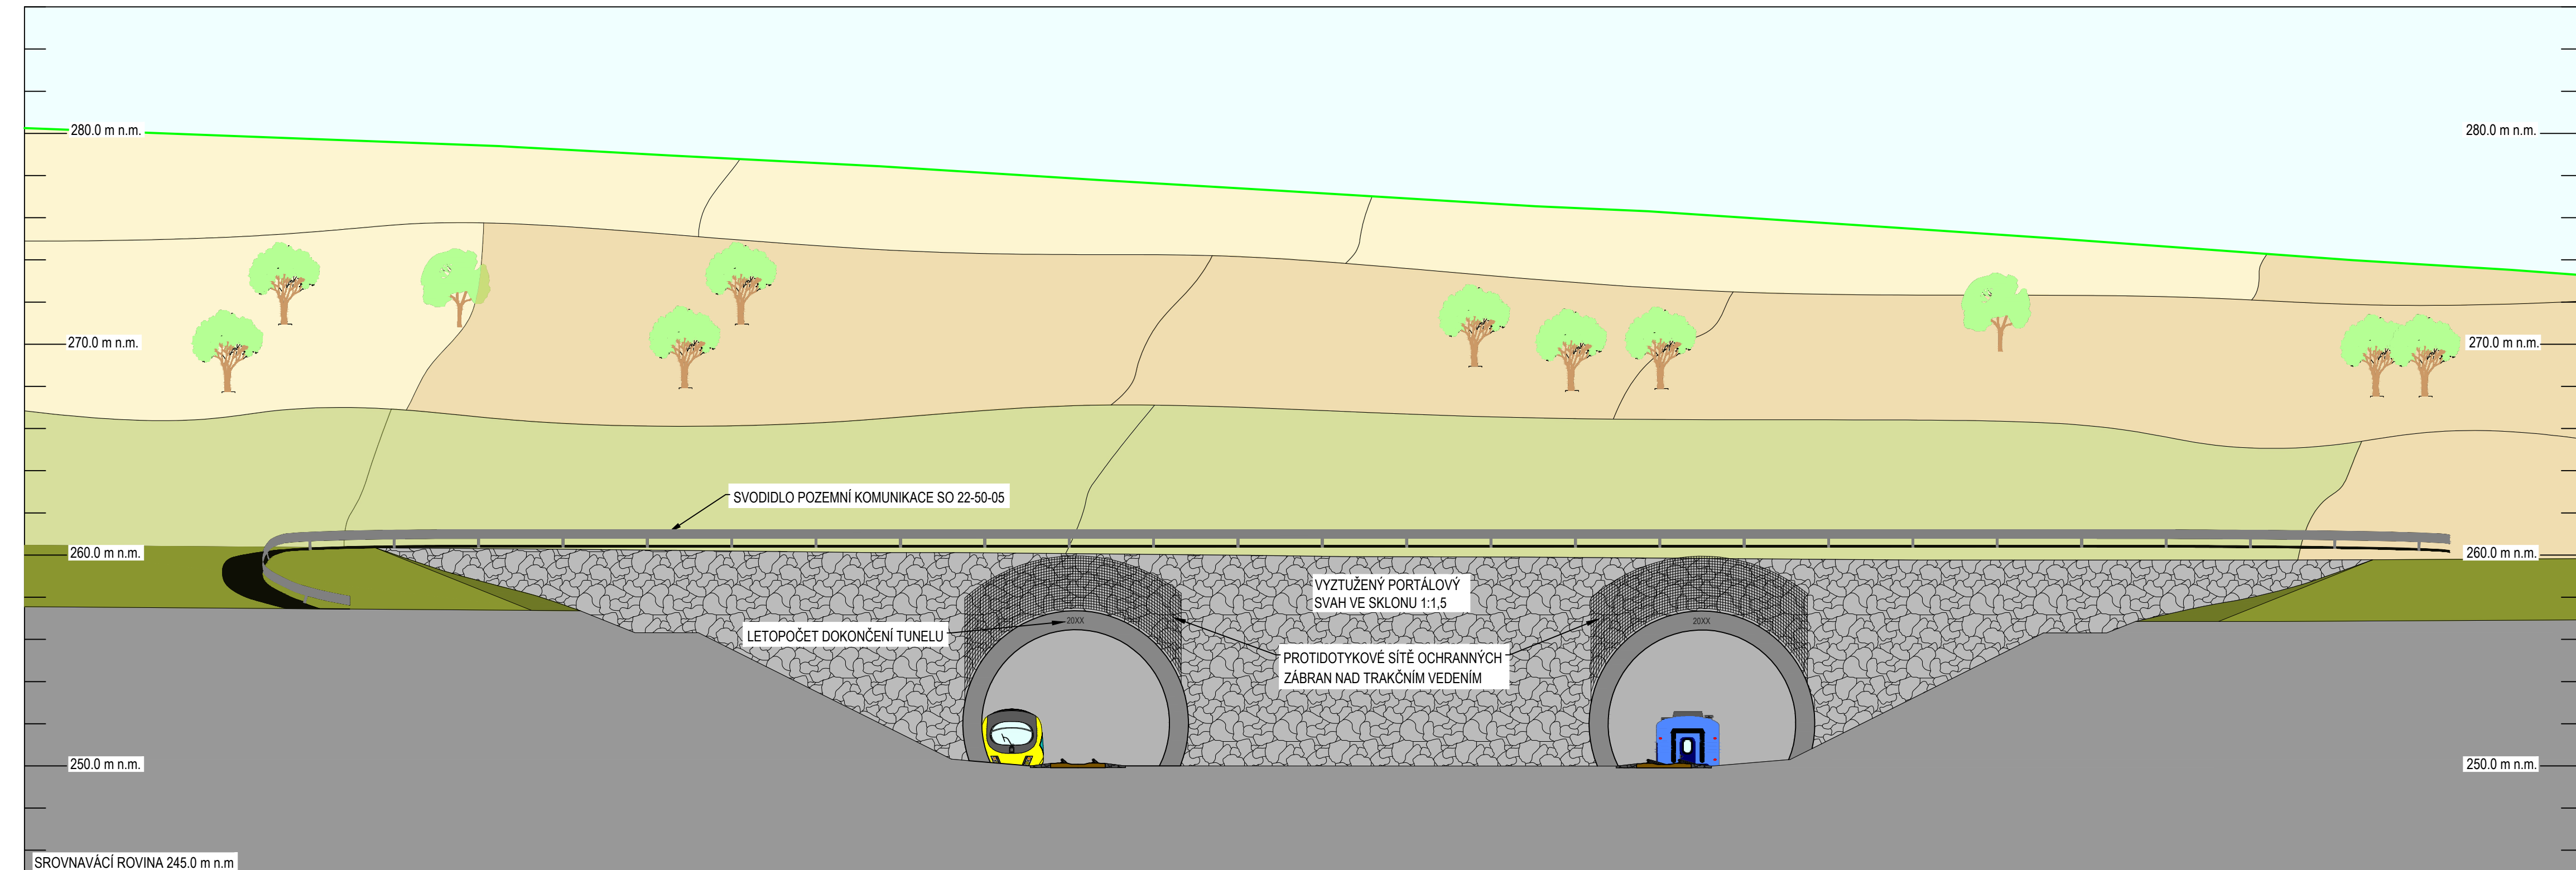


SO 23-40-01 HOLUBICKÝ TUNEL
ARCHITEKTONICKÝ NÁVRH VJEZDOVÉHO PORTÁLU
M 1:200

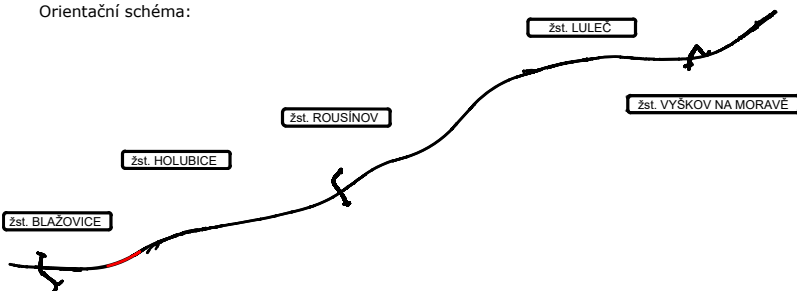

Jiná ověření:		Paré:	
		Razítko oprávněné osoby:	
Revize:		Datum:	
000	14. 5. 2022	Popis:	Kontroloval:
		Definitivní odevzdání dokumentace	Ing. Tomáš Chytil
Stavebník/Investor: Správa železnic, státní organizace			
Adresa:		 SPRÁVA ŽELEZNIC	
Zástupce investora:			
Adresa:			
Zhotovitel díla: Společnost AFRY CZ + SUDOP B			
Adresa:			
Kontakt:			
Zhotovitel objektu: Společnost AFRY CZ			
Adresa:			
Kontakt:			
Hlavní projektant (HIP): Ing. Radoslav Molák		Specialista: Ing. Josef Rychtecký	
Název stavby/akce: Modernizace trati Brno - Přerov, 2. stavba Blažovice - Vyškov			
		Označení investora: S621500587	
		Označení zhotovitele: 21064-01-0722	
Název části: Tunely		Označení části: D.2.1.7	
Název objektu/díle části: t.ú. Blažovice - Holubice, Holubický tunel		Označení objektu/komplexu: SO 23-40-01	
Název přílohy: Architektonický návrh vjezdového portálu		Číslo přílohy: 2.501	
Název díle části přílohy: -			
Odpovědný projektant: Zpracovatel přílohy: Ing. Josef Rychtecký		Stupeň dokumentace: DÚR	
Kraj: Jihomoravský		Smluvní datum zpracování: 14. 7. 2022	
Katastrální území: viz textová část			
Objekt: 2301 06			
Podobjekt:			
Příloha:			
Revize:			
Označení investora: 5 6 2 1 5 0 0 5 8 7 - D Ú R X - D 2 1 0 7 - S 0 2 3 4 0 0 1 - X X - 2 - 5 0 1 - 0 0 0			