


SO 23-40-01 HOLUBICKÝ TUNEL
SITUACE STAVENIŠTĚ U VJEZDOVÉHO PORTÁLU
M 1:1000

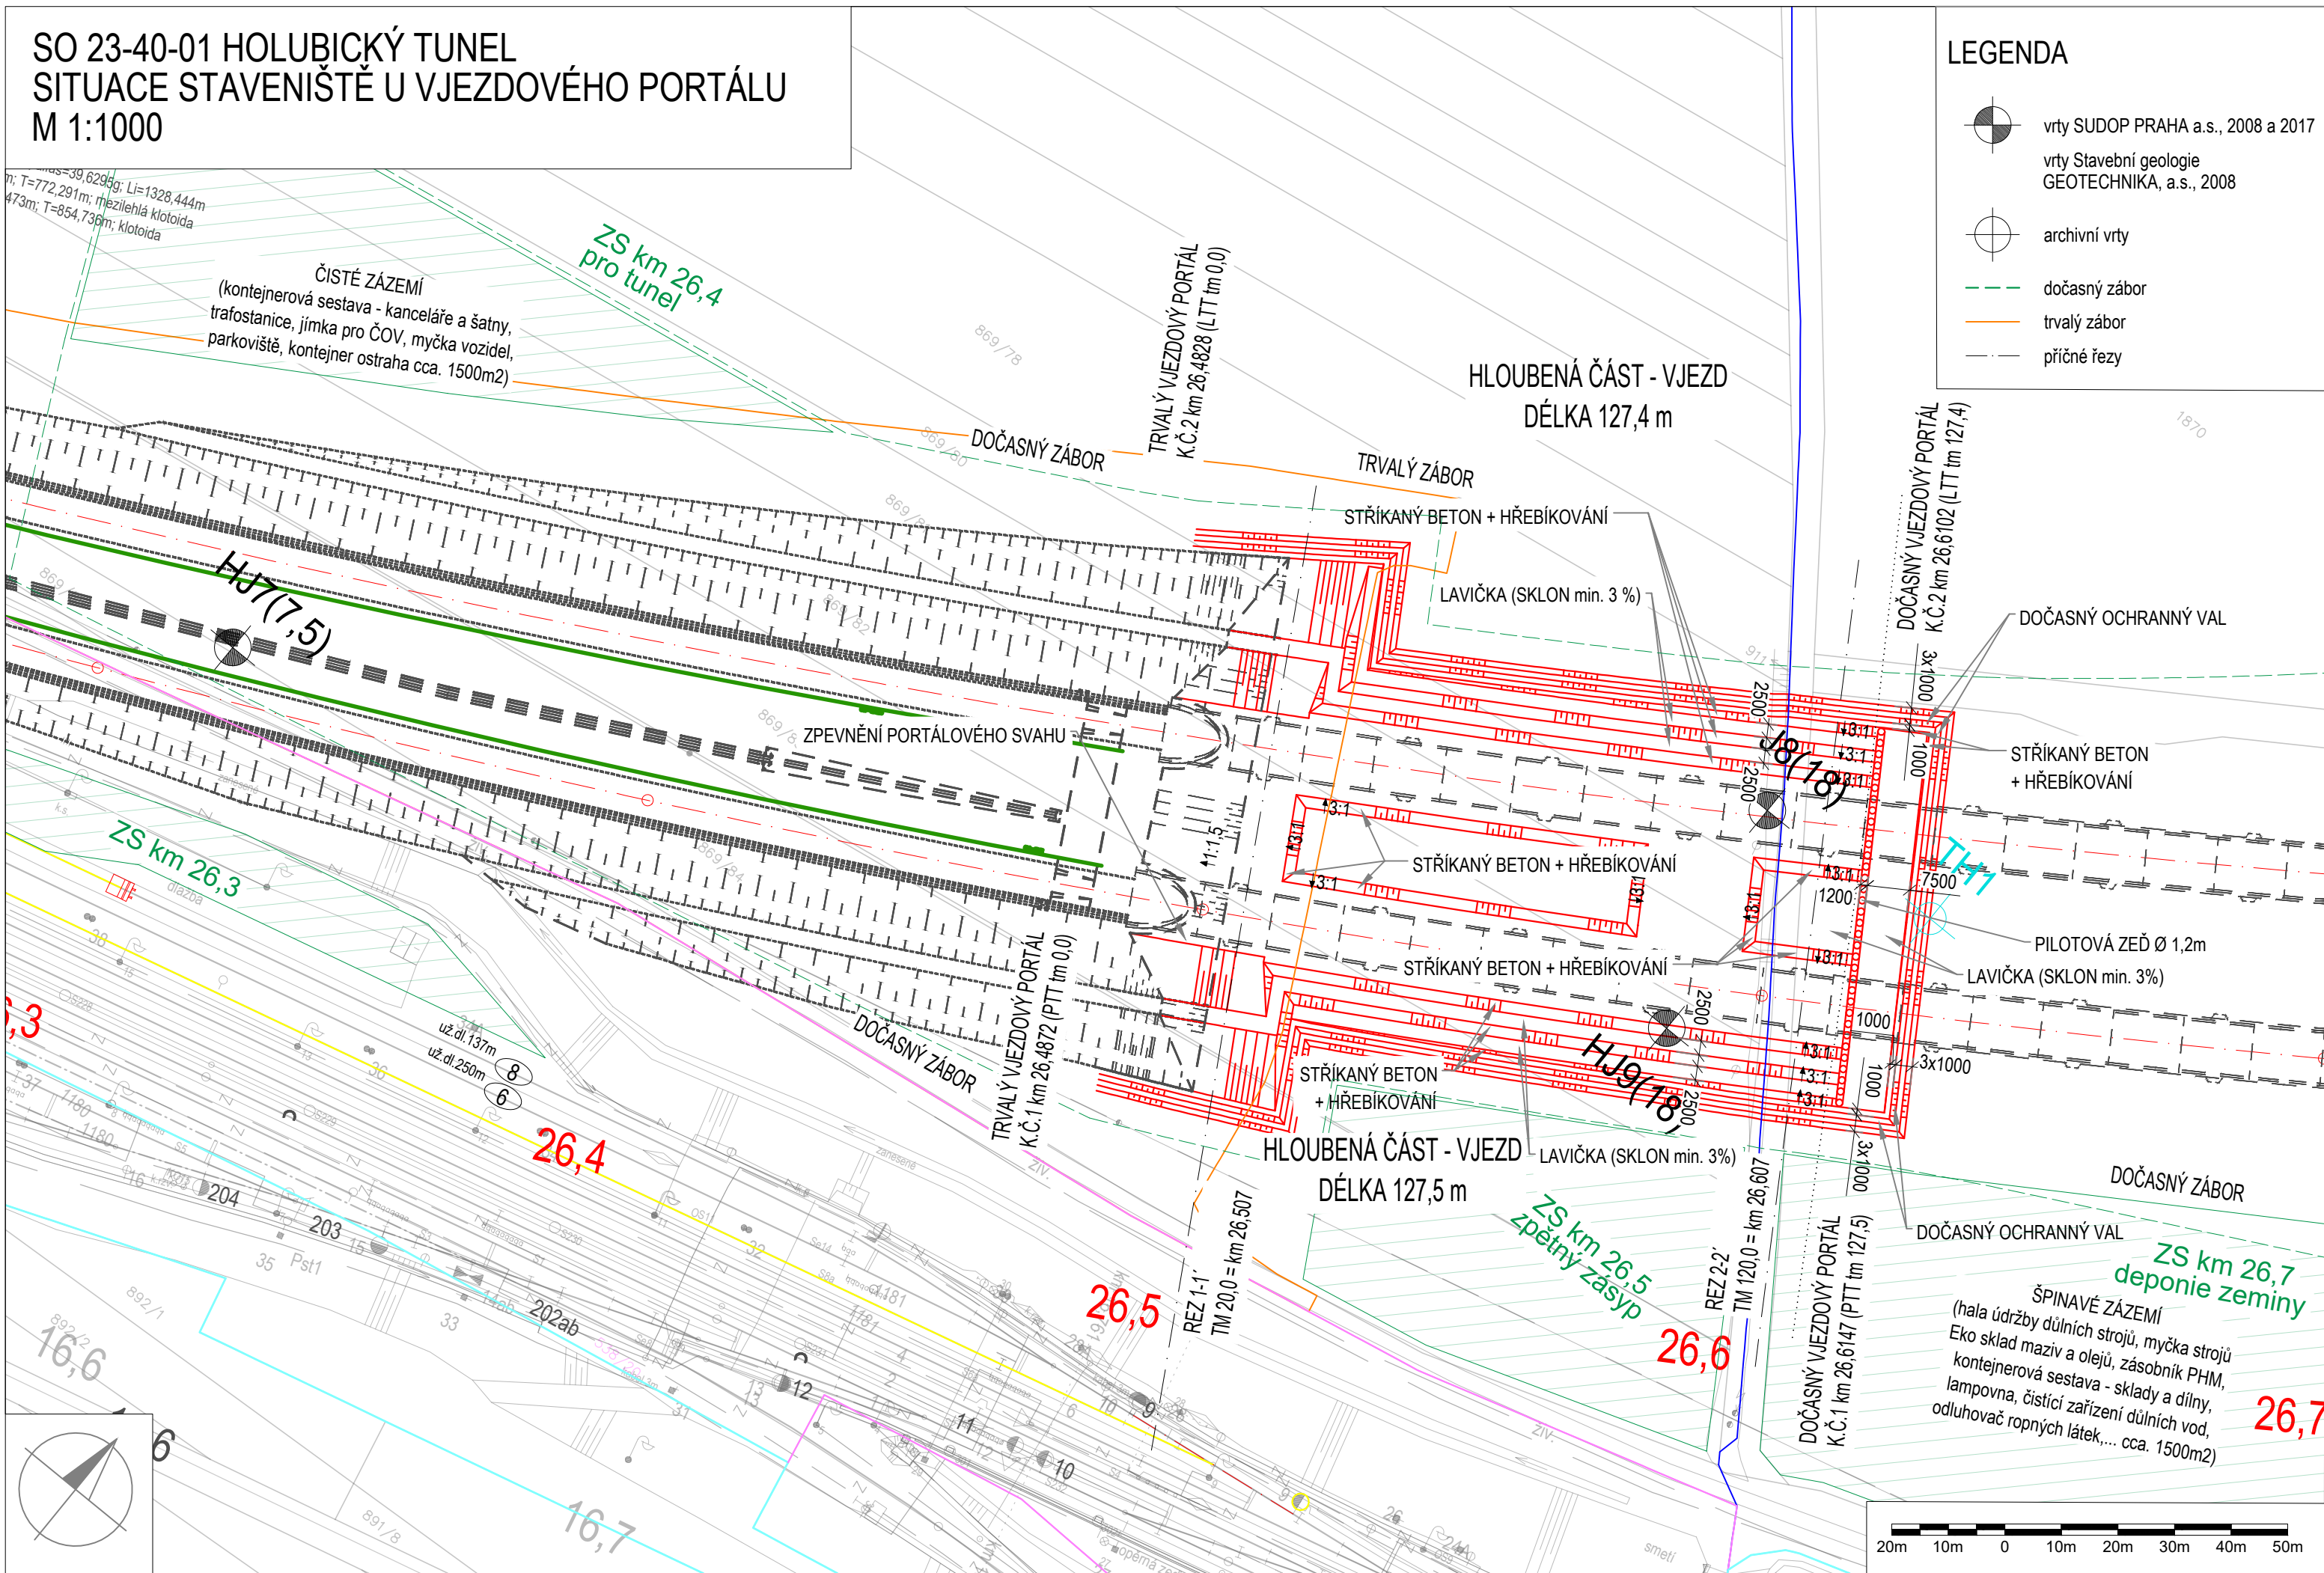

LEGENDA



vrty SUDOP PRAHA a.s., 2008 a 2017


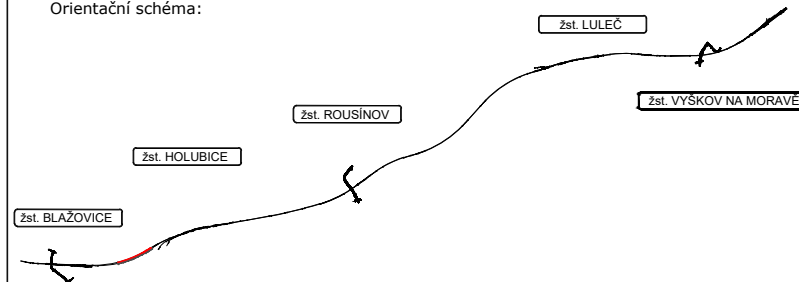

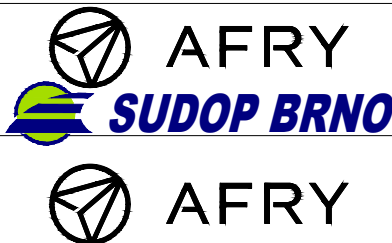

vrty Stavební geologie
GEOTECHNIKA, a.s., 2008

archivní vrty

deňčný záber

trvalý zábo

příčné řezy

<div>Ministerstvo dopravy Státní fond dopravní infrastruktury</div> <div></div>			
Jiná ověření:		Paré:	
<div>Orientační schéma:</div> <div></div>		<div>Razítko oprávněné osoby:</div> <div><div>Podpis:</div><div>Datum:</div></div>	
Revize:	Datum:	Popis:	Kontroloval:
000	14. 5. 2022	Definitivní odevzdání dokumentace	Ing. Tomáš Chytil
Stavebník/Investor:		Správa železnic, státní organizace	<div>SPRÁVA ŽELEZNIC</div>
Adresa:		Dílažděná 1003/7, 110 00 Praha 1	
Zástupce investora:		Stavební správa východ	
Adresa:		Nerudova 773/1, 779 00 Olomouc	
Zhotovitel díla:		Společnost AFRY CZ + SUDOP B	<div></div>
Adresa:		Magistrů 1275/13, 140 00 Praha 4	
Kontakt:		T: +420 277 005 500 E: afrycz@afry.com	
Zhotovitel objektu:		Společnost AFRY CZ	<div></div>
Adresa:		Magistrů 1275/13, 140 00 Praha 4	
Kontakt:		T: +420 277 005 500 E: afrycz@afry.com	
Hlavní projektant (HIP):		Ing. Radoslav Molák	Specialista: Ing. Josef Rychtecký
Název stavby/akce:		Modernizace trati Brno - Přerov, 2. stavba Blažovice - Vyškov	<div>Označení investora: S621500587</div> <div>Označení zhotovitele: 21064-01-0722</div>
Název části:		Tunely	<div>Označení části: D.2.1.7</div>
Název objektu/díle části:		t.ú. Blažovice - Holubice, Holubický tunel	<div>Označení objektu/komplexu: SO 23-40-01</div>
Název přílohy:		Situace staveniště u vjezdového portálu	<div>Číslo přílohy: 2.102</div>
Název díle části přílohy:		-	
Odpovědný projektant:		Zpracovatel přílohy:	Stupeň dokumentace:
Ing. Josef Rychtecký		Ing. Michal Steiner	DÚR
Kraj:		Katastrální území:	Smluvní datum zpracování:
Jihomoravský		viz textová část	14. 7. 2022
TUDU:		2301 06	
<div>Označení investora: 5 6 2 1 5 0 0 5 8 7 - D Ú R X - D 2 1 0 7 Objekt: 5 0 2 3 4 0 0 1 - X X - 2 - 1 0 2 - 0 0 0 Podoblet: Příloha: Revize:</div>			