


SO 23-40-01 HOLUBICKÝ TUNEL
ARCHITEKTONICKÝ NÁVRH VÝJEZDOVÉHO PORTÁLU
M 1:200

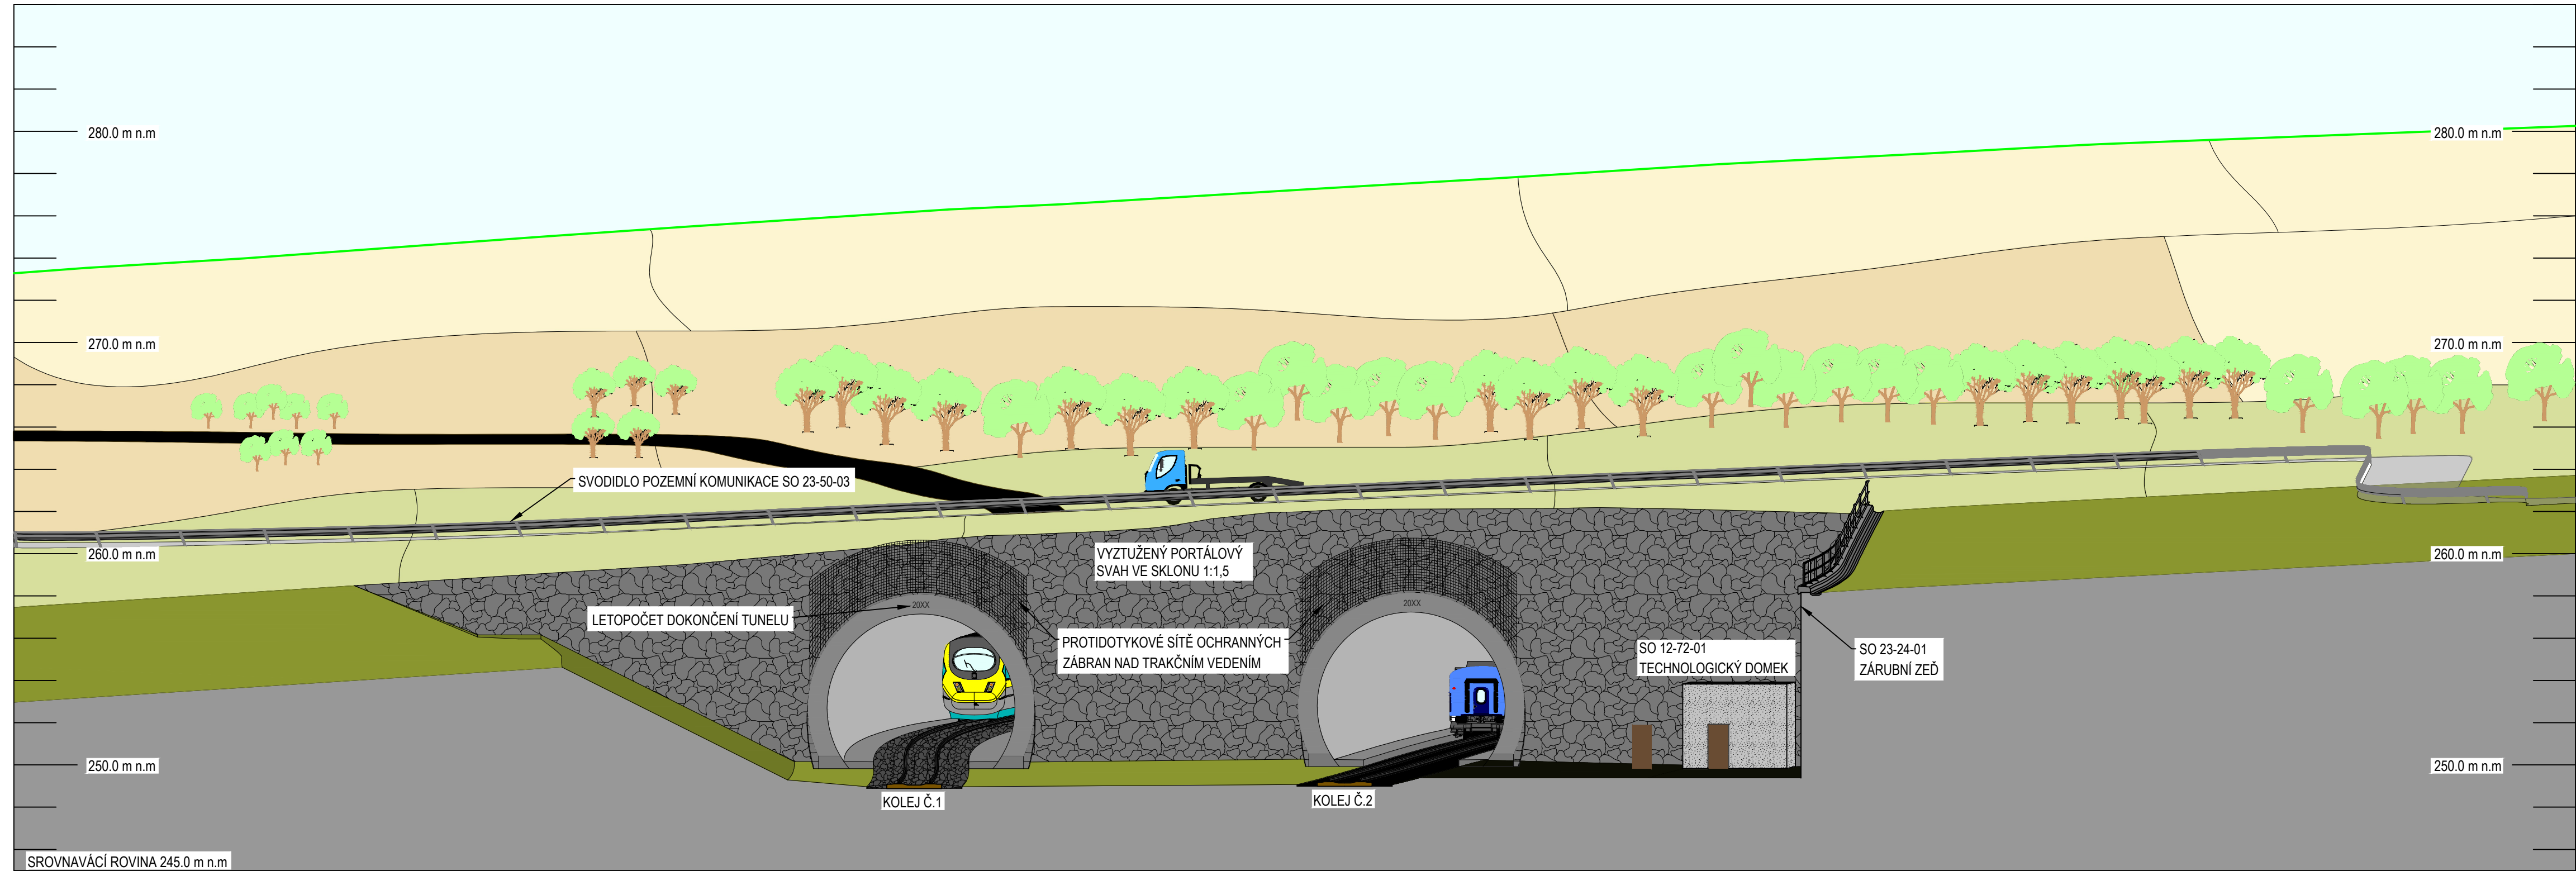

Ministerstvo dopravy Státní fond dopravní infrastruktury			
Jiná ověření:		Paré:	
Orientační schéma: 		Razítko oprávněné osoby:	
Revize: 000		Datum: 14. 5. 2022	Popis: Definitivní odevzdání dokumentace
		Kontroloval: Ing. Tomáš Chytil	
Stavebník/Investor: Správa železnic, státní organizace			
Adresa: Dlážděná 1003/7, 110 00 Praha 1			
Zástupce investora: Stavební správa východ			
Adresa: Nerudova 773/1, 779 00 Olomouc			
Zhotovitel díla: Společnost AFRY CZ + SUDOP B			
Adresa: Magistrů 1275/13, 140 00 Praha 4			
Kontakt: T: +420 277 005 500 E: afrycz@afry.com			
Zhotovitel objektu: Společnost AFRY CZ			
Adresa: Magistrů 1275/13, 140 00 Praha 4			
Kontakt: T: +420 277 005 500 E: afrycz@afry.com			
Hlavní projektant (HIP): Ing. Radoslav Molák		Specialista: Ing. Josef Rychtecký	
Název stavby/akce: Modernizace trati Brno - Přerov, 2. stavba Blazovice - Vyškov		Označení investora: S621500587	
Název části: Tunely		Označení zhotovitele: 21064-01-0722	
Název objektu/díle části: t.ú. Blazovice - Holubice, Holubický tunel		Označení části: D.2.1.7	
Název přílohy: Architektonický návrh výjezdového portálu		Označení objektu/komplexu: SO 23-40-01	
Název díle části přílohy: -		Číslo přílohy: 2.502	
Odpovědný projektant: Ing. Josef Rychtecký		Měřítko: 1:200	Stupeň dokumentace: DÚR
Kraj: Jihomoravský		Formáty: 4 x A4	Smluvní datum zpracování: 14. 7. 2022
Katastrální území: viz textová část		TUDU: 2301 06	
Označení investora: S 6 2 1 5 0 0 5 8 7		Stupeň dokumentace: Část: D 2 1 0 7	Objekt: S 0 2 3 4 0 0 1
Podoblast: P 2		Příloha: X X	Revize: 2 5 0 2 0 0 0