


SO 25-40-01 ROUSÍNOVSKÝ TUNEL  
ARCHITEKTONICKÝ NÁVRH VJEZDOVÉHO PORTÁLU  
M 1:200

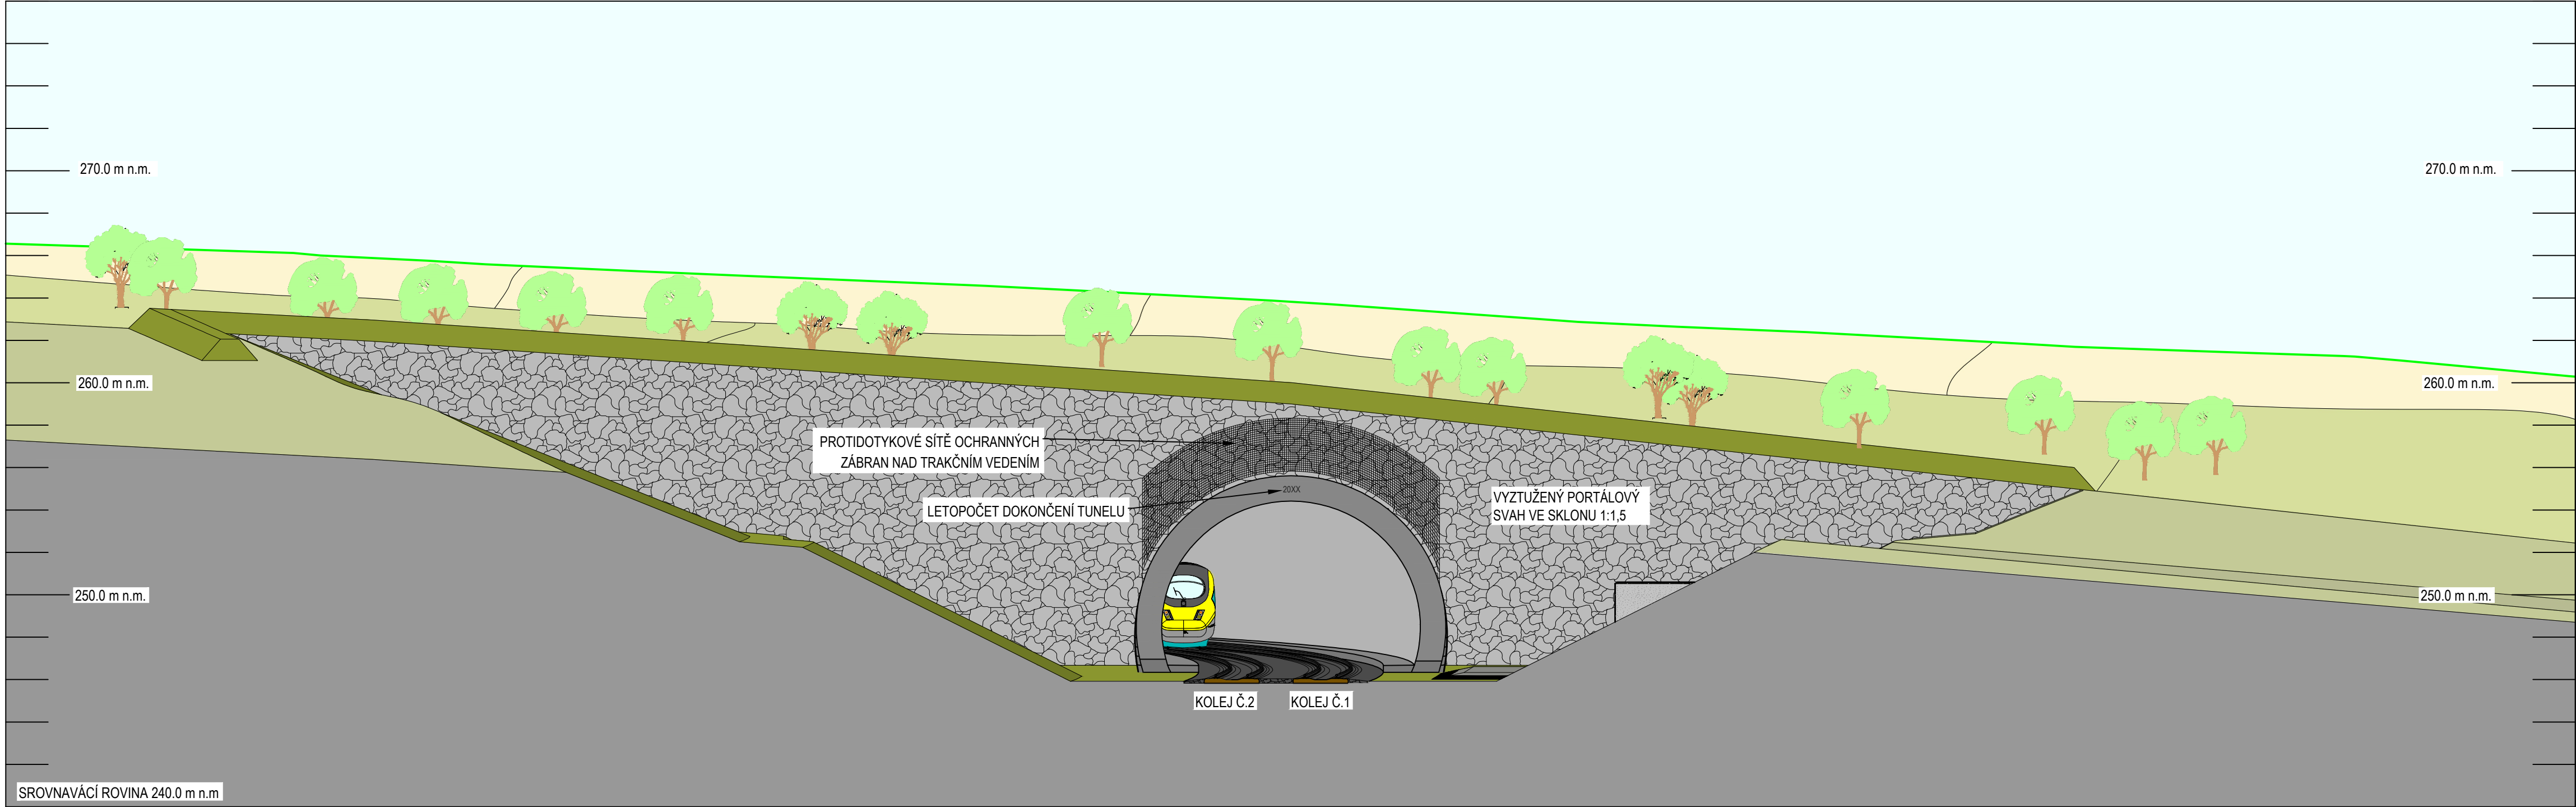

Ministerstvo dopravy Státní fond dopravní infrastruktury			
Jiná ověření:		Paré:	
Orientační schéma:		Razítko oprávněné osoby:	
Podpis:		Datum:	
Revize:	Datum:	Popis:	Kontroloval:
000	14. 5. 2022	Definitivní odevzdání dokumentace	Ing. Josef Rychtecký
Stavebník/Investor:		<b>Správa železnic, státní organizace</b>	
Adresa:		Dlážděná 1003/7, 110 00 Praha 1	
Zástupce investora:		Stavební správa východ	
Adresa:		Nerudova 773/1, 779 00 Olomouc	
Zhotovitel díla:		<b>Společnost AFRY CZ + SUDOP B</b>	
Adresa:		Magistrů 1275/13, 140 00 Praha 4	
Kontakt:		T: +420 277 005 500 E: afrycz@afry.com	
Zhotovitel objektu:		<b>Společnost AFRY CZ</b>	
Adresa:		Magistrů 1275/13, 140 00 Praha 4	
Kontakt:		T: +420 277 005 500 E: afrycz@afry.com	
Hlavní projektant (HIP):		Ing. Radoslav Molák	Specialista: Ing. Josef Rychtecký
Název stavby/akce:		<b>Modernizace trati Brno - Přerov, 2. stavba Bláňovice - Vyškov</b>	
		Označení investora: S621500587	
		Označení zhotovitele: 21064-01-0722	
Název části:		Tunely	
		Označení části: D.2.1.7	
Název objektu/díle části:		<b>t.ú. Holubice - Rousínov, Rousínovský tunel</b>	
		Označení objektu/komplexu: <b>SO 25-40-01</b>	
Název přílohy:		Architektonický návrh vjezdového portálu	
Název díle části přílohy:		-	
Odpovědný projektant:		Zpracovatel přílohy:	Měřítko: 1:200
Ing. Tomáš Chytil		Ing. Eliška Pilařová	Formáty: 4 x A4
Kraj:		Katastrální území:	TUDU:
Jihomoravský		Rousínov u Vyškova [741922]	2301 08
		Stupeň dokumentace: <b>DŮR</b>	
		Smluvní datum zpracování: <b>14. 7. 2022</b>	
Označení investora:		Stupeň dokumentace:	Část:
S 6 2 1 5 0 0 5 8 7		Část:	D 2 1 0 7
		Objekt:	S 0 2 5 4 0 0 1
		Podobjekt:	X X
		Příloha:	2
		Revize:	5 0 1 0 0 0