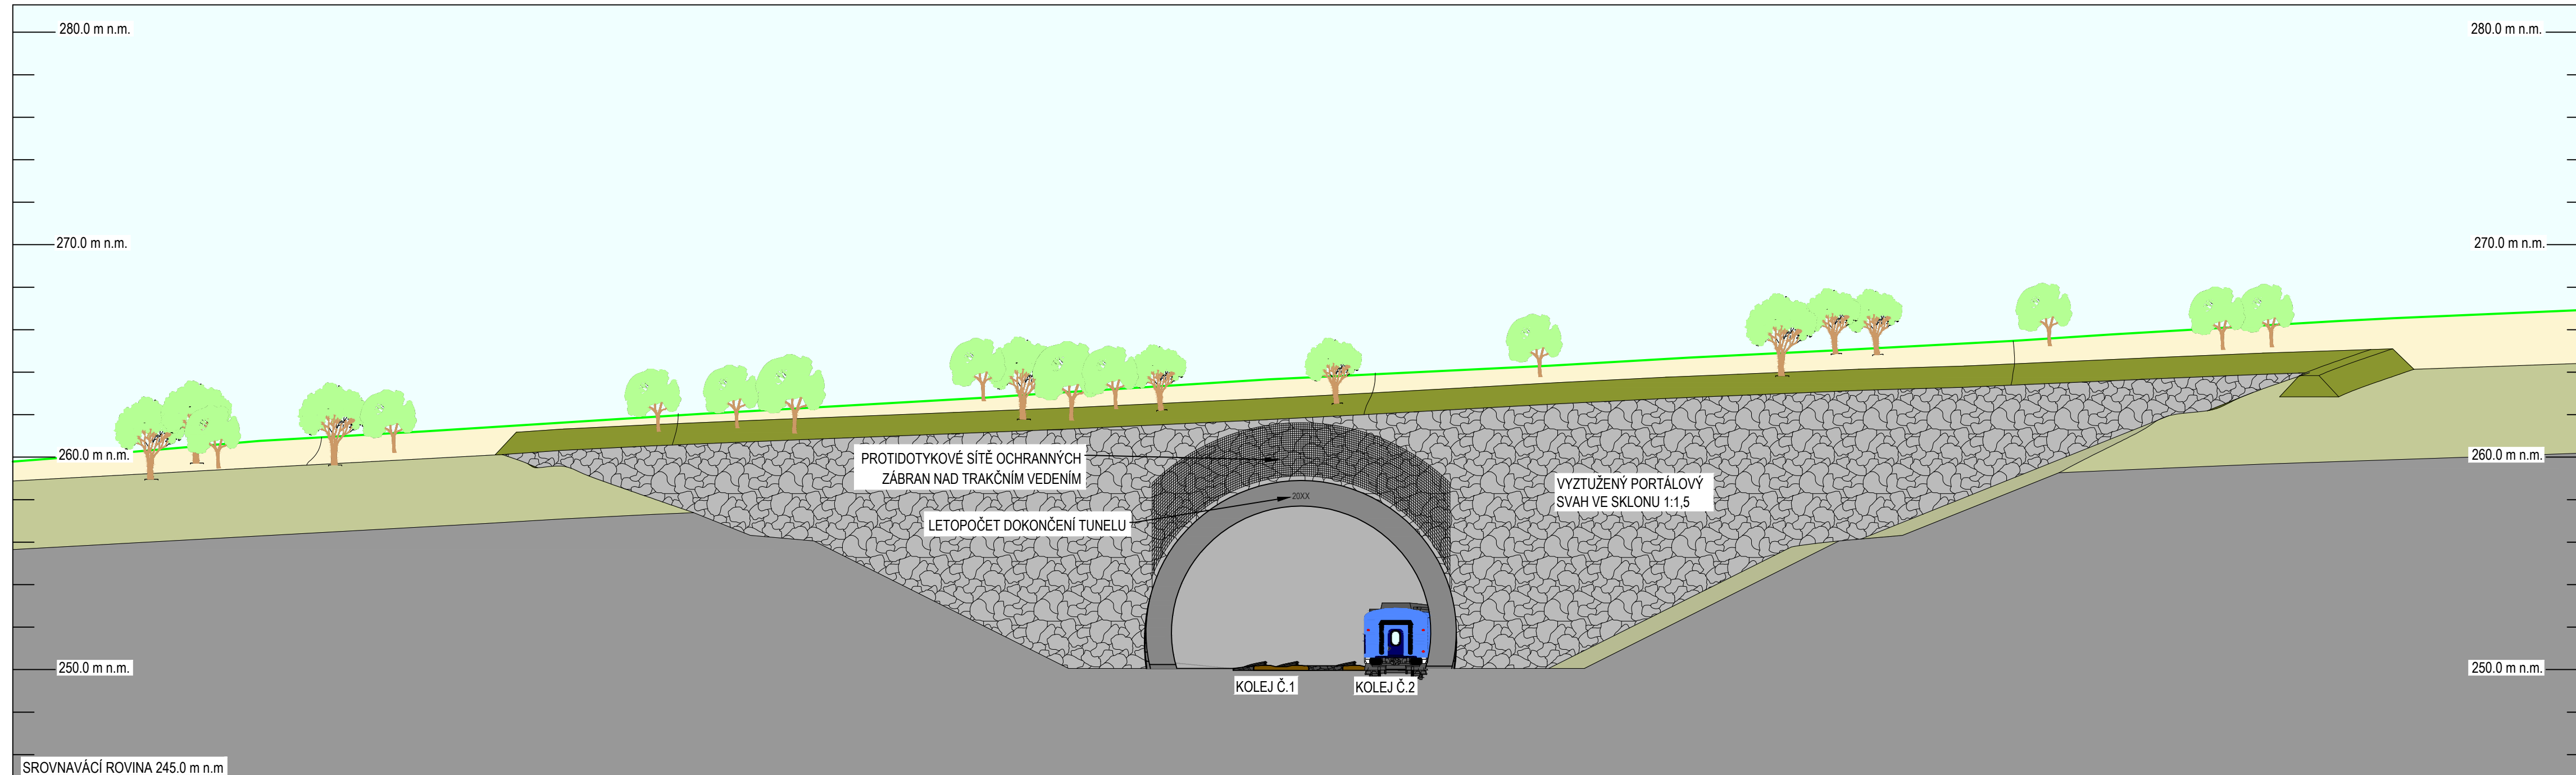

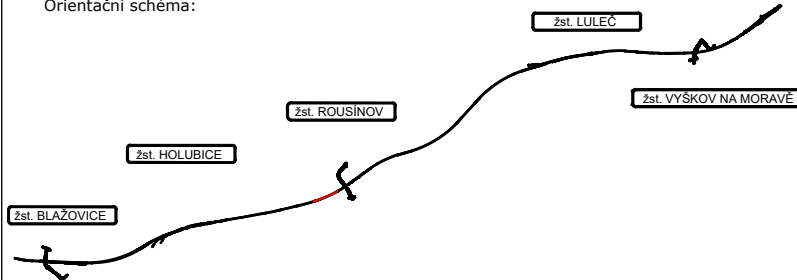





SO 25-40-01 ROUSÍNOVSKÝ TUNEL
ARCHITEKTONICKÝ NÁVRH VÝJEZDOVÉHO PORTÁLU
M 1:200



Ministerstvo dopravy Státní fond dopravní infrastruktury			
Jiná ověření:		Paré:	
		Razítko oprávněné osoby:	
Podpis:		Datum:	
Revize:	Datum:	Popis:	Kontroloval:
000	14. 5. 2022	Definitivní odevzdání dokumentace	Ing. Josef Rychtecký
Stavebník/Investor:		Správa železnic, státní organizace	
Adresa:		Dlážděná 1003/7, 110 00 Praha 1	
Zástupce investora:		Stavební správa východ	
Adresa:		Nerudova 773/1, 779 00 Olomouc	
			
Zhotovitel díla:		Společnost AFRY CZ + SUDOP B	
Adresa:		Magistrů 1275/13, 140 00 Praha 4	
Kontakt:		T: +420 277 005 500 E: afrycz@afry.com	
			
Zhotovitel objektu:		Společnost AFRY CZ	
Adresa:		Magistrů 1275/13, 140 00 Praha 4	
Kontakt:		T: +420 277 005 500 E: afrycz@afry.com	
			
Hlavní projektant (HIP):		Ing. Radoslav Molák	Specialista: Ing. Josef Rychtecký
Název stavby/akce:		Modernizace trati Brno - Přerov, 2. stavba Blahovice - Vyškov	
		Označení investora: S621500587	
		Označení zhotovitele: 21064-01-0722	
Název části:		Tunely	
		Označení části: D.2.1.7	
Název objektu/díle části:		ť.ú. Holubice - Rousínov, Rousínovský tunel	
		Označení objektu/komplexu: SO 25-40-01	
Název přílohy:		Architektonický návrh výjezdového portálu	
		Číslo přílohy: 2.502	
Název díle části přílohy:		-	
Odpovědný projektant:		Zpracovatel přílohy:	
Ing. Tomáš Chytil		Ing. Eliška Pilařová	
Kraj:		Měřítko: 1:200	
Jihomoravský		Formáty: 4 x A4	
		TUDU:	
		2301 08	
		Smluvní datum zpracování: 14. 7. 2022	
Označení investora: S 6 2 1 5 0 0 5 8 7		Stupeň dokumentace: Část: D Ú R X - D 2 1 0 7 -	
		Objekt: S 0 2 5 4 0 0 1 - X X -	
		Příloha: 2 - 5 0 2 - 0 0 0	
		Revize: 0	