


tlumačov na Moravě	KATASTRY	
5452/1	PARCELNÍ ČÍSLA	st.1269
asf.komunikace	DRUH POVRCHU	dlažba
46,9	VZDÁL. VRCHOLOVÝCH BODŮ	
V01	OZNAČENÍ VRCHOLOVÝCH BODŮ	V02


MĚŘÍTKA 1:100/100

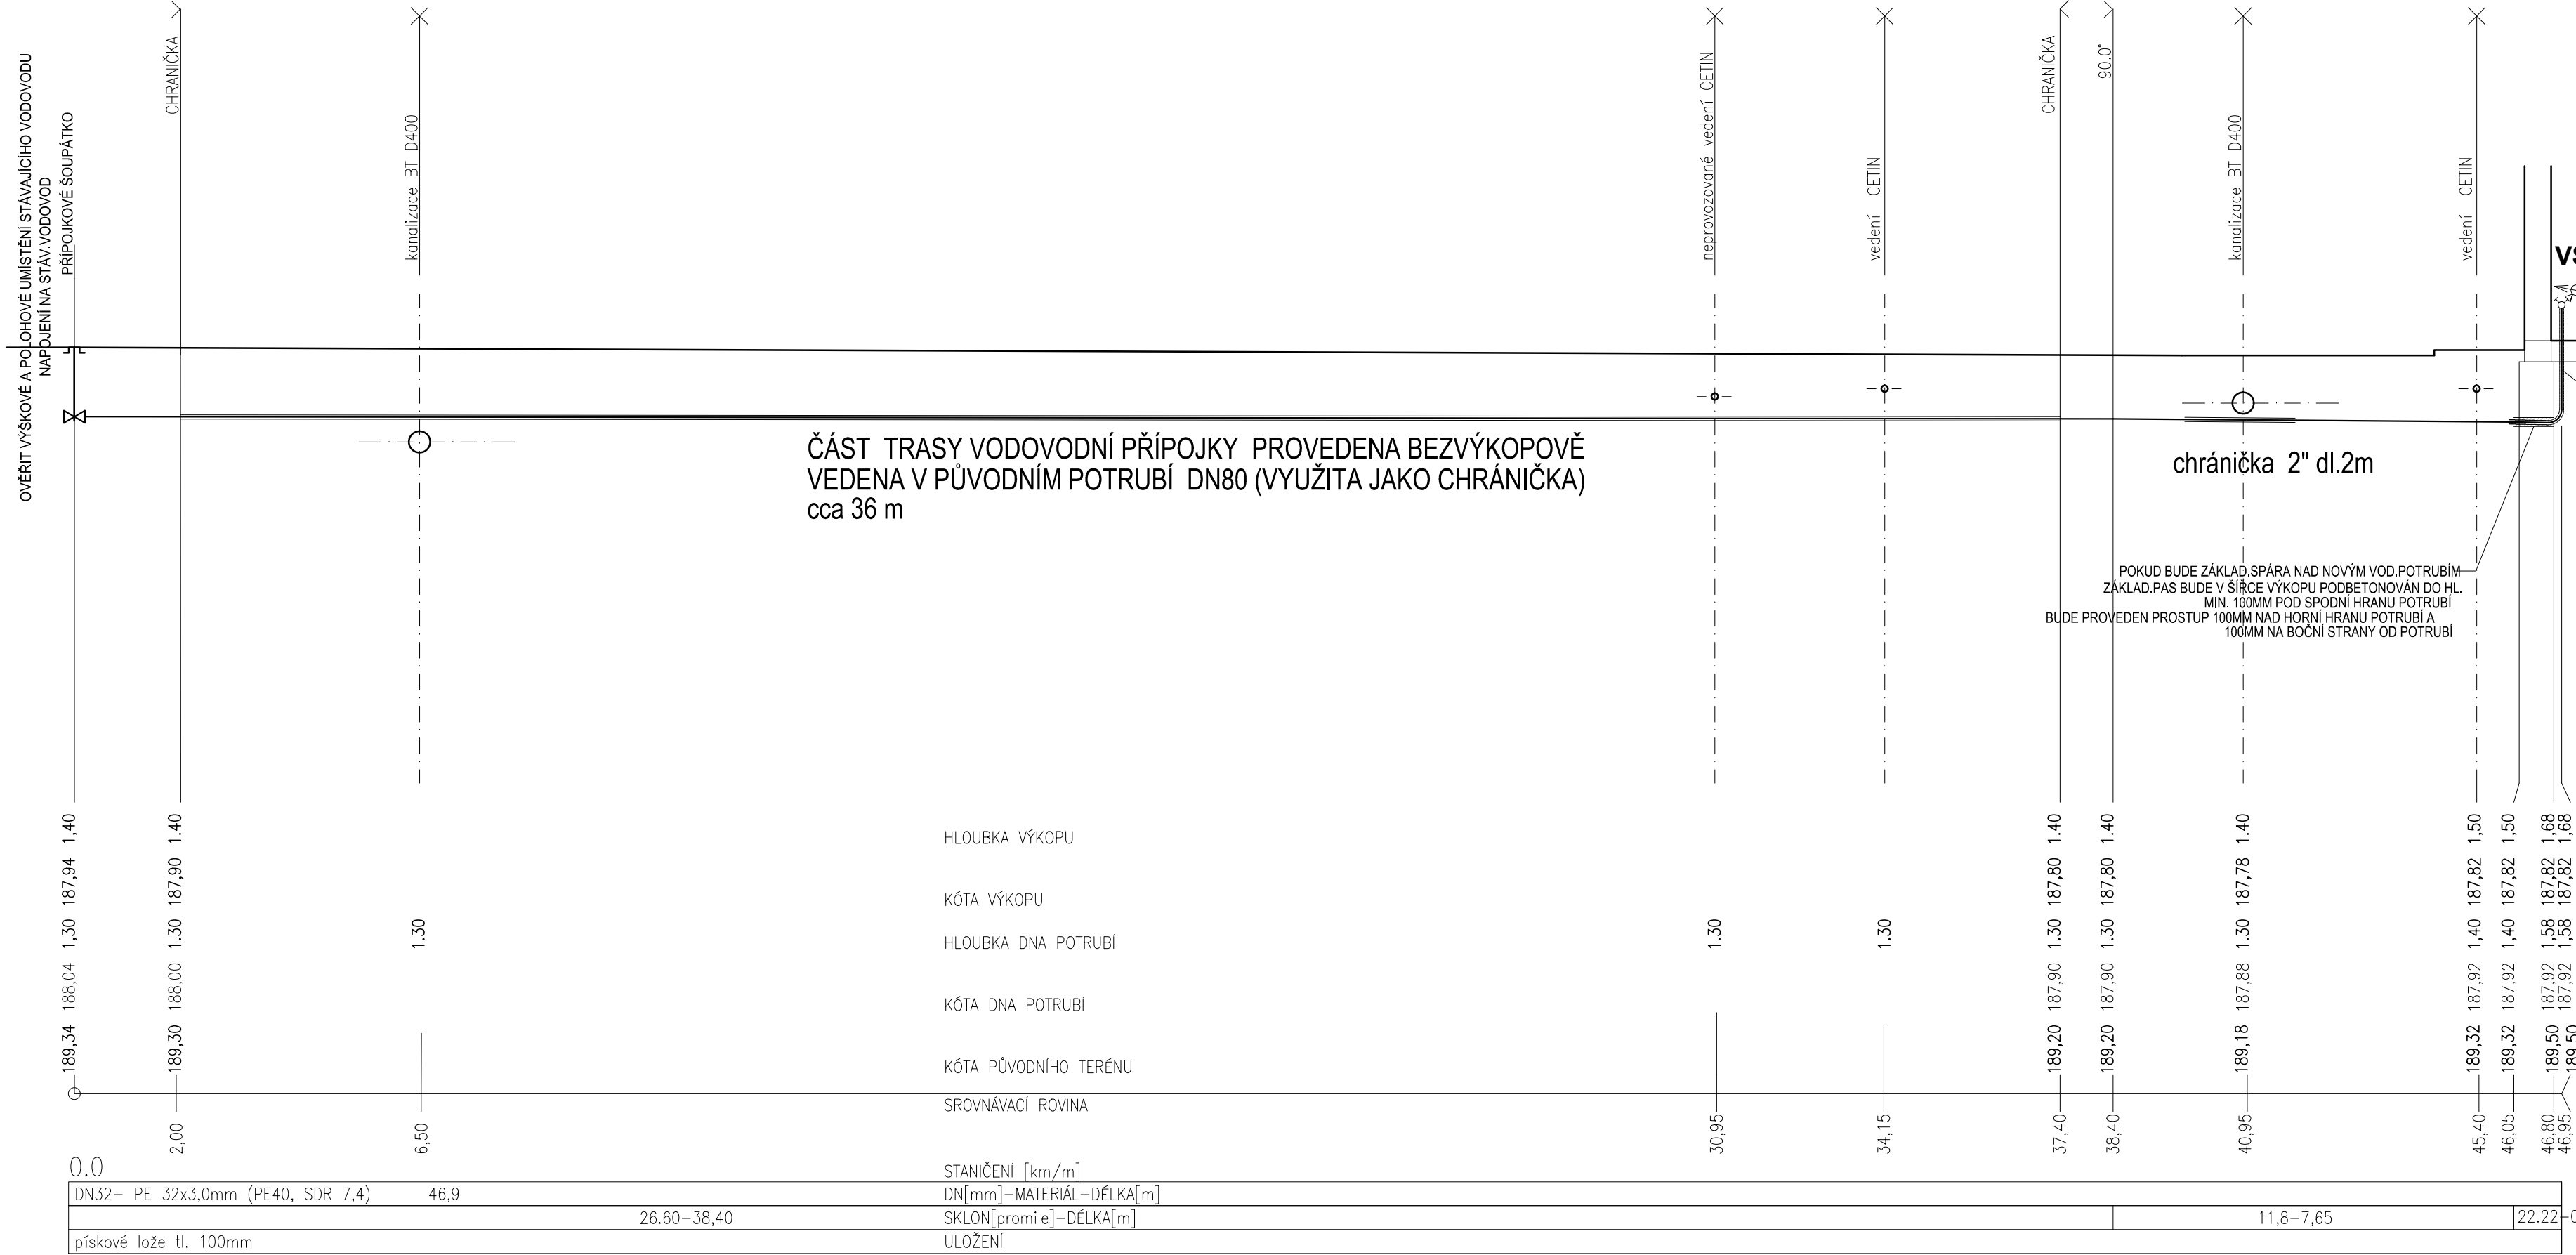

POZNÁMKA:

- PŘED REALIZACÍ NUTNO NEJPRVE OVĚŘIT VÝŠKOVÉ A POLOHOVÉ UMÍSTĚNÍ STÁVAJÍCÍHO VODOVODU V MÍSTĚ NÁPOJENÍ
- STÁVAJÍCÍ SÍTĚ JSOU ZAKRESLENY POUZE ORIENTAČNĚ!!!
- (NEJSOU ZNÁMY HLoubKY ULOŽENÍ STÁV.SÍTÍ ANI PŘESNÉ TRASY)
- PŘED ZAHAJENÍM ZEMNÍCH PRACÍ NUTNO VYTÝČIT VEDENÍ VŠECH INŽENÝRSKÝCH SÍTÍ!!!
- VŠEKERÉ ROZMĚRY OVĚŘIT PŘI PROVÁDĚNÍ !!!
- VÝKOPY NUTNO PAŽÍT!!!
- POKLÁDKA VODOVODNÍHO POTRUBÍ VČ.ARMATUR MUSÍ BÝT PŘED ZÁHOZEM ODSOUHLASENO PRACOVNÍKEM SPRÁVCE VODOVODU
- PAŽENÍ BUDE ODSTRANOVÁNO S POSTUPUJÍCÍM ZÁSYPEM
- PŘI KRÍŽENÍ A SOUBĚHU PODZEMNÍCH VEDENÍ JE NUTNÉ DODRŽET ODSTUPNY DLE ČSN 73 6005
- PŘI ZUŠIŠENÍ PODOZEMNÍ VODY PŘIZVAT PROJEKTANTA A STATIKA
- PŘI PROVÁDĚNÍ NUTNO DODRŽOVAT ZASADY BEZPEČNOSTI A OCHRANY ZDRAVÍ !!!
- V PŘÍPADĚ NEJASNOSTÍ, NEPŘEDVÍDANÝCH OKOLNOSTÍ ČI ZMĚN NUTNO PŘIZVAT PROJEKTANTA K POSOUZENÍ RESP. UPRĚSNĚNÍ DALŠÍHO POSTUPU PRACÍ NA STAVBĚ.
- NEDĚLNÍ SOUČÁSTI VÝKRESU JSOU OSTATNÍ VÝKRESY, TECHNICKÁ ZPRÁVA, VYJÁDŘENÍ - DOKLADOVÁ ČÁST A DALŠÍ DOKUMENTACE DLE SEZNAMU PŘÍLOH.
- PŘI REALIZACI NUTNO DODRŽOVAT VŠEKERÉ TECHNOLOGICKÉ POKYNY JEDNOTLIVÝCH DODAVATELŮ MATERIÁLŮ. POUŽITÉ MATERIÁLY MUSÍ ODPOVÍDAT VÝHL. 37/2001 Sb. -
- HYGIENICKÉ POŽADAVKY NA VÝROBKÝ VE STAVEBNICTVÍ

Všecká práva vyhrazena. Tento výkres a detail je majetkem projektanta a nesmí být použit celý ani z části bez písemného souhlasu.

VYPRACOVAL		ZODP. PROJEKTANT		GENERALNI PROJEKTANT	
ING. P. MYSLIVEC		M. KYNCLOVÁ			
OBEC:		KRAJ:		TAPA projekt s.r.o. Waldhauserova 948, Havlíčkův Brod 580 01 IČO: 25 92 93 13, tel.: +420 569 333 273 e-mail: posta@tapa-p.cz	
TLUMAČOV		ZLÍNSKÝ			
INVESTOR:					
SPRÁVA ŽELEZNIC, státní organizace Dlážďená 1003/7, Nové Město, 110 00 Praha 1 Oblastní ředitelství Olomouc					

TLUMAČOV ON OPRAVA		DATUM	9/2021
SO 01 STAVEBNÍ ÚPRAVY ON S ČÁSTEČNOU DEMOLICÍ D.2.2.a.3 ZDRAVOTNĚ TECHNICKÁ INSTALACE k.ú. Tlumačov na Moravě par.č. stavby 1269, 360, par.č 1398/33		ÚČEL	PDPS
		ZAK.Č.	21007
		MĚŘÍTKO	Č.KOPIE
		1:100/100	
NÁZEV VÝKRESU:		Č.V.	
PODÉLNÝ ŘEZ - VODOVODNÍ PŘÍPOJKOU		D.2.2.a.3-03	