KOLEJOVÝ PLÁN

ŽST Vikov u Tišnova, 2. část

1:500

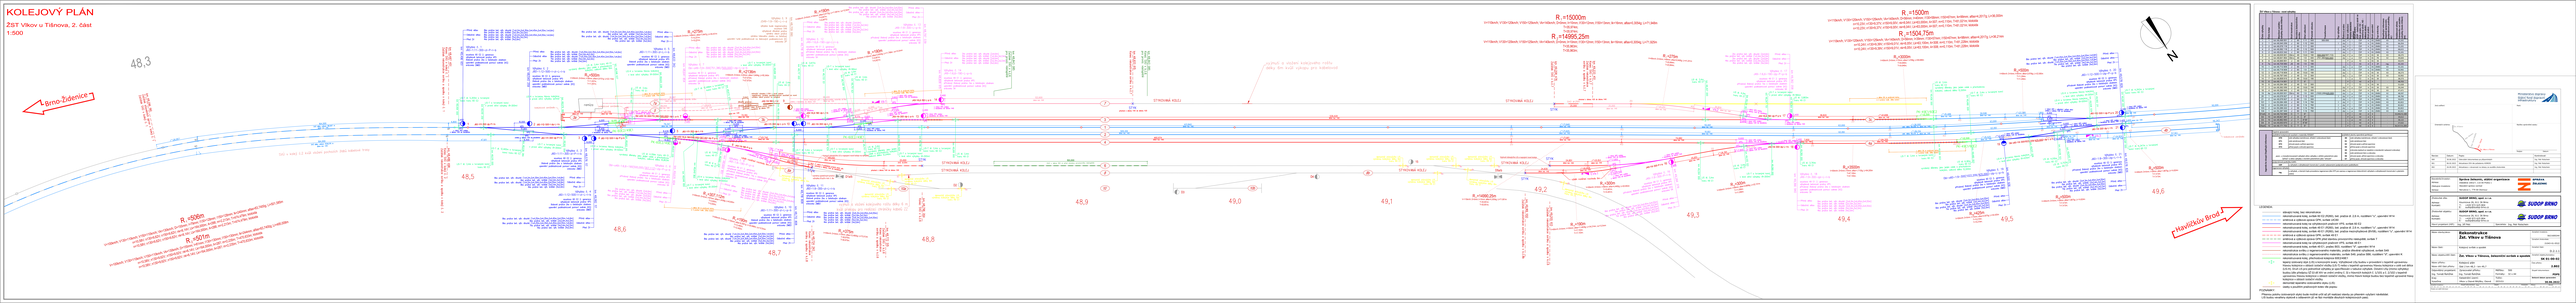
Brno-Židenice
Hradiška Brod
48,3
48,5
48,6
48,7
48,8
48,9
49,0
49,1
49,2
49,3
49,4
49,5
49,6
R =500m
R =1500m
R =1500m
R =1504,75m
R =1499,25m
R =1499,25m
R =1500m
R =1500m
R =1500