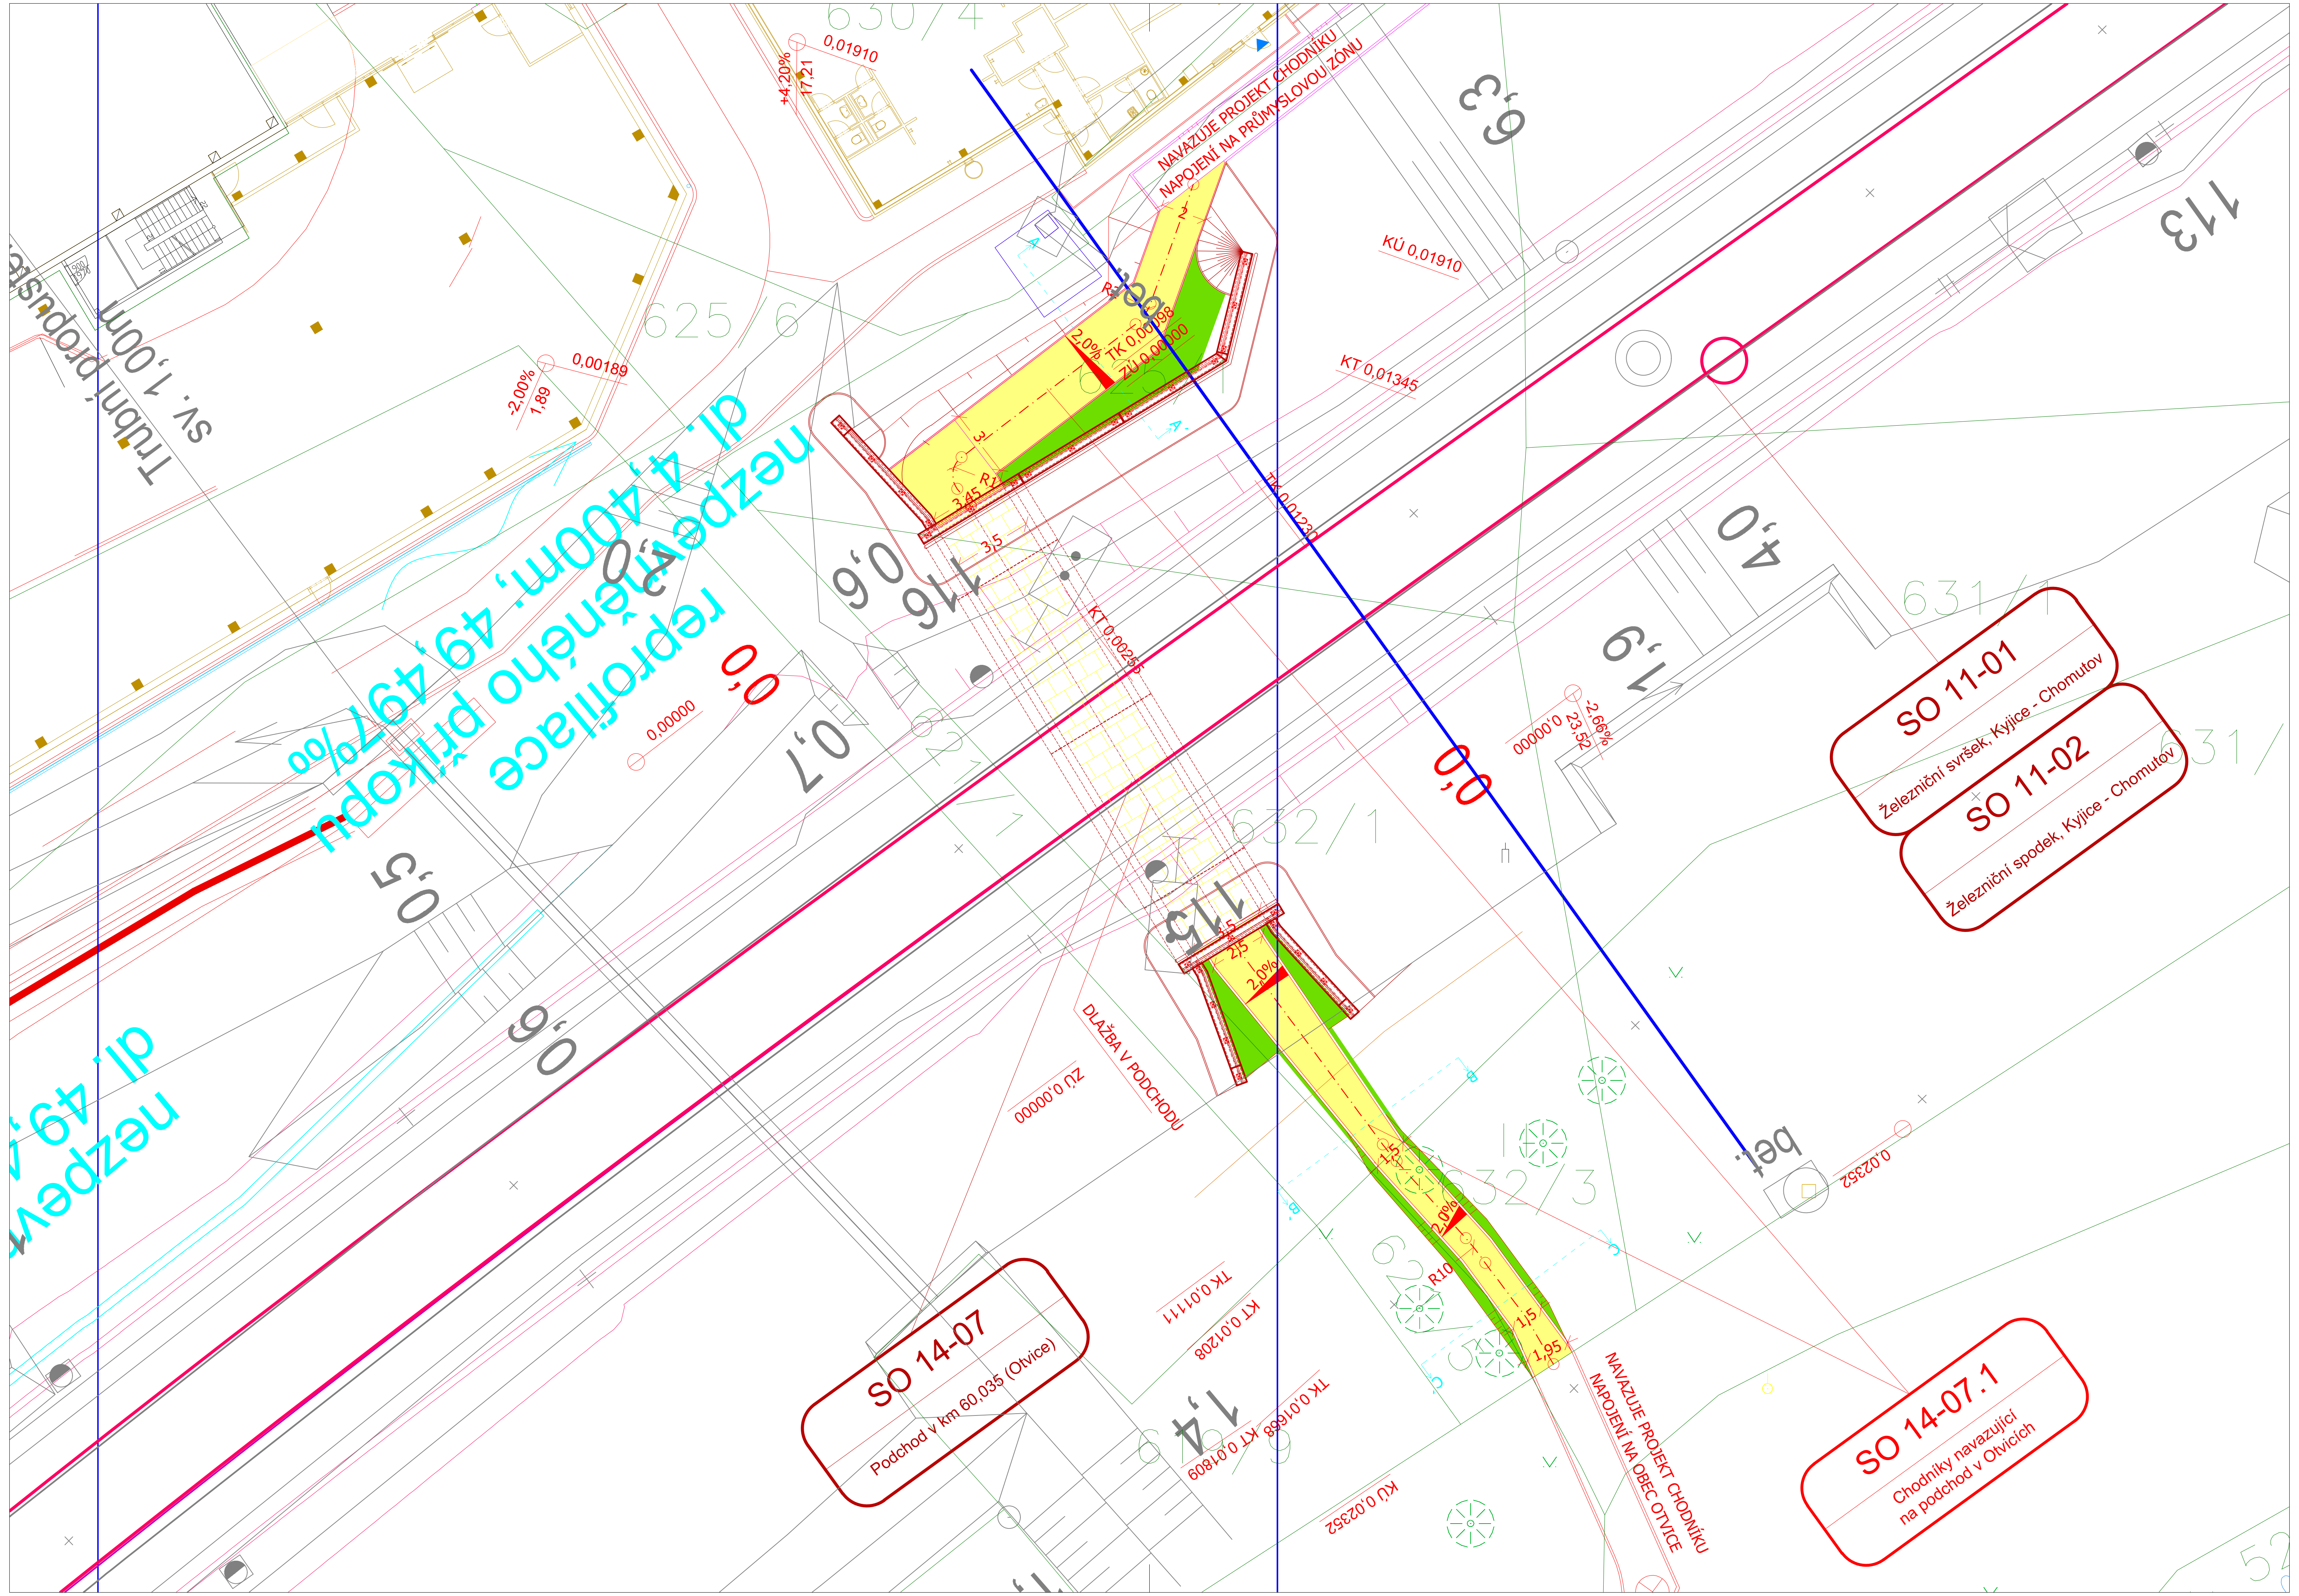

LEGENDA:

- nový stav nástupiště a přístupové komunikace
- nový stav
- rušené koleje / demolice
- sousední stavby nebo stavby jiného investora
- odvodnění
- příčné a podélné svody
- odvodňovací žlaby
- zabezpečovací kabel - podzemní
- sdělovací kabel - podzemní
- vn kabel - podzemní
- nn kabel - podzemní
- EOV kabel
- hranice drážního pozemku
- stávající sítě

LEGENDA PLOCH:

- pozemní objekty
- nástupiště
- zeleň
- chodník - betonová dlažba tl. 60 mm
- dlažba v podchodu - betonová dlažba tl. 60 mm - součát SO 14-07 - Podchod v km 60,035 (Otvice)

LEGENDA STÁVAJÍCÍCH SÍTÍ:

- kanalizace
- zabezpečovací kabel - podzemní
- zabezpečovací kabel - nadzemní
- sdělovací kabel - podzemní
- sdělovací kabel - nadzemní
- silnoproudý kabel vn - podzemní
- silnoproudý kabel vn - nadzemní
- silnoproudý kabel vvn - nadzemní
- slaboproudý kabel nn - podzemní
- slaboproudý kabel nn - nadzemní
- ohřev výhybek
- NTL plynovod
- STL plynovod
- VTL plynovod
- parovod - podzemní
- parovod - nadzemní
- teplovod - podzemní
- teplovod - nadzemní

S

EVROPSKÁ UNIE
Evropské strukturální a investiční fondy
Operační program doprava

Ministerstvo dopravy
Státní fond dopravní infrastruktury

SO 14-07.1
D.2.1.4.7.1

VÝŠKOVÝ SYSTÉM Bpv SOUŘADNICOVÝ SYSTÉM S-JTSK ±0,000 = xxx,xx m n. m.

Číslo změny:	Obsah změny:	Datum změny:
01	-	-
02	-	-
03	-	-

Objednatel: SPRÁVA ŽELEZNIC

Správa železnic, státní organizace
Dlážděná 1003/7, 110 00 Praha 1

Stavební správa západ
Sokolovská 278/1955, 190 00 Praha 9

Sdružení: „SEU + SP+PROJS_Kyjice-Chomutov_DSP“

SUDOP EU · SUDOP PRAHA · PROJEKT servis

Zpracovatel části: PROJEKT servis

PROJEKT servis spol. s r.o.
U Elektry 830/2b, Praha 9 - Hloubětín 198 00
Tel.: +420 281 090 860
E-mail: firma@projekt-servis.cz

Hlavní inženýr projektu: ING. STANISLAV JAROŠ
Garant profese: ING. STANISLAV MELICHAR

Středisko: DOPRAVNÍ STAVBY PRAHA

Vedoucí střediska:	Odpovědný projektant SO, IO, PS:	Vypracoval:	Kontroloval:
BC. MARTIN JUGA	Ing. Stanislav Melichar	Ing. Stanislav Melichar	Bc. Martin Juga

Název akce: **REKONSTRUKCE TRATI V ÚSEKU KYJICE - CHOMUTOV**

Číslo smlouvy: 19-010.640
Projektový stupeň: DSP

název PS/SO: SO 14-07.1 - Chodníky navazující na podchod v Otvicích

Datum: 09 / 2019
Číslo části: D.2.1.4.7.1

Název přílohy: **Situace**

Měřítko: 1 : 250
Počet formátů: 4 x A4
Číslo přílohy: **2**

DOKUMENT LZE UŽÍVAT POUZE VE SMYSLU PŘÍSLUŠNÉ SMLOUVY O DÍLO. ŽÁDNÁ JEHO ČÁST NEMŮŽE BÝT DLE ZÁKONA č.121/2000 Sb. KOPÍROVÁNA NEBO JINÝM ZPŮSOBEM ROZŠIŘOVÁNA BEZ SOUHLASU SUDOP EU a. s.