Koordinační vytyčovací výkres v km 56,4 - 58,2 - část 1/2
Měřítko 1:1000

ŽST ÚSTÍ NAD LABEM

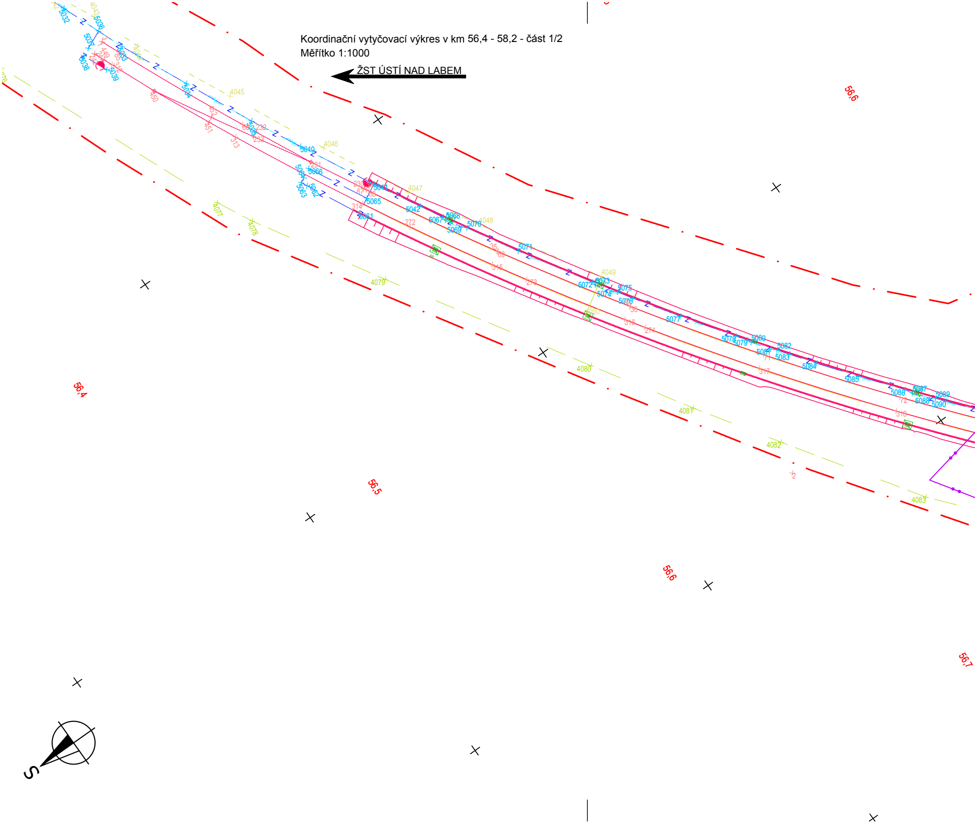
56,4
56,5
56,6
56,6
56,7
S
5032
5036
5037
5038
5039
5033
5034
5035
4045
4046
4047
4048
4049
5040
5041
5042
5066
5065
5061
5062
5063
5064
5067
5068
5069
5070
5071
5072
5073
5074
5075
5076
5077
5078
5079
5080
5081
5082
5083
5084
5085
5086
5087
5088
5089
5090
4077
4078
4079
4080
4081
4082
4083
231
232
233
272
273
274
313
314
315
316
317
318
450
451
452
Z

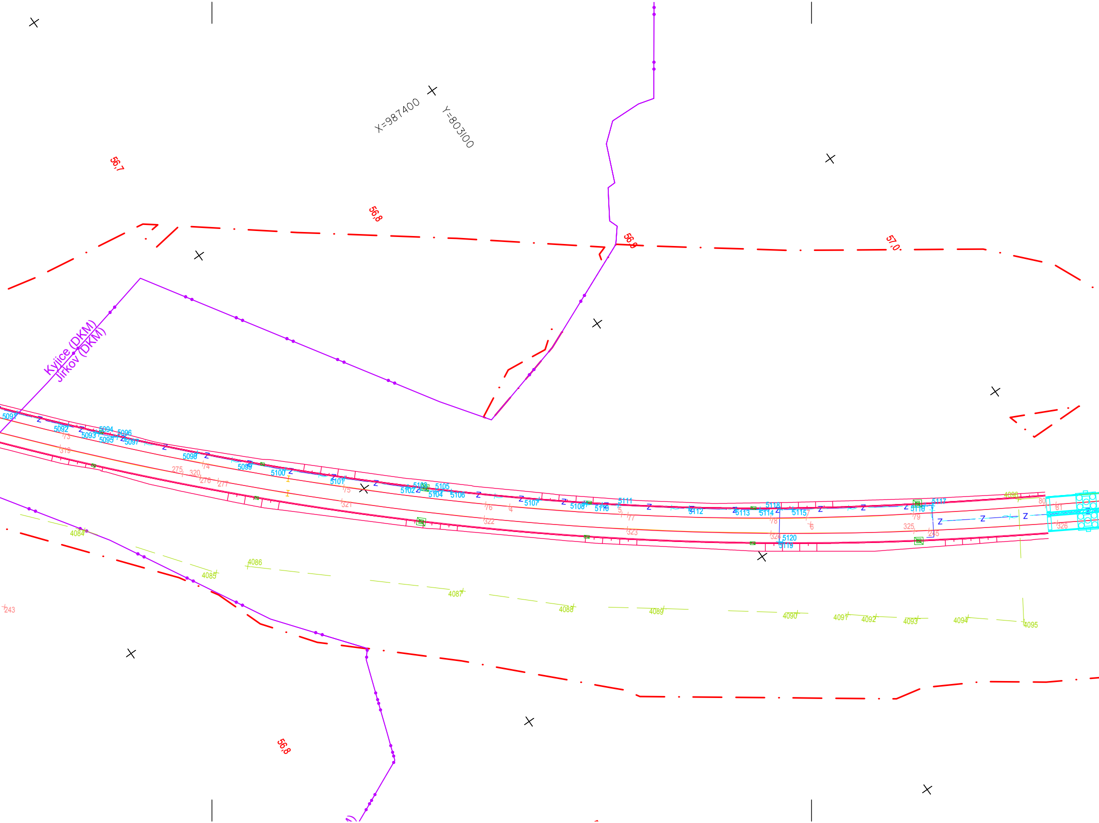
X=987400
Y=803100
56,7
56,8
56,9
57,0
56,8
Kyjice (DKM)
Jirkov (DKM)
5091
5092
5093
5094
5095
5096
5097
5098
5099
5100
5101
5102
5103
5104
5105
5106
5107
5108
5110
5111
5112
5113
5114
5115
5116
5117
5118
5119
5120
73
74
75
76
77
78
79
80
81
4
5
6
7
275
276
277
245
318
319
320
321
322
323
324
325
326
243
4084
4085
4086
4087
4088
4089
4090
4091
4092
4093
4094
4095
4096

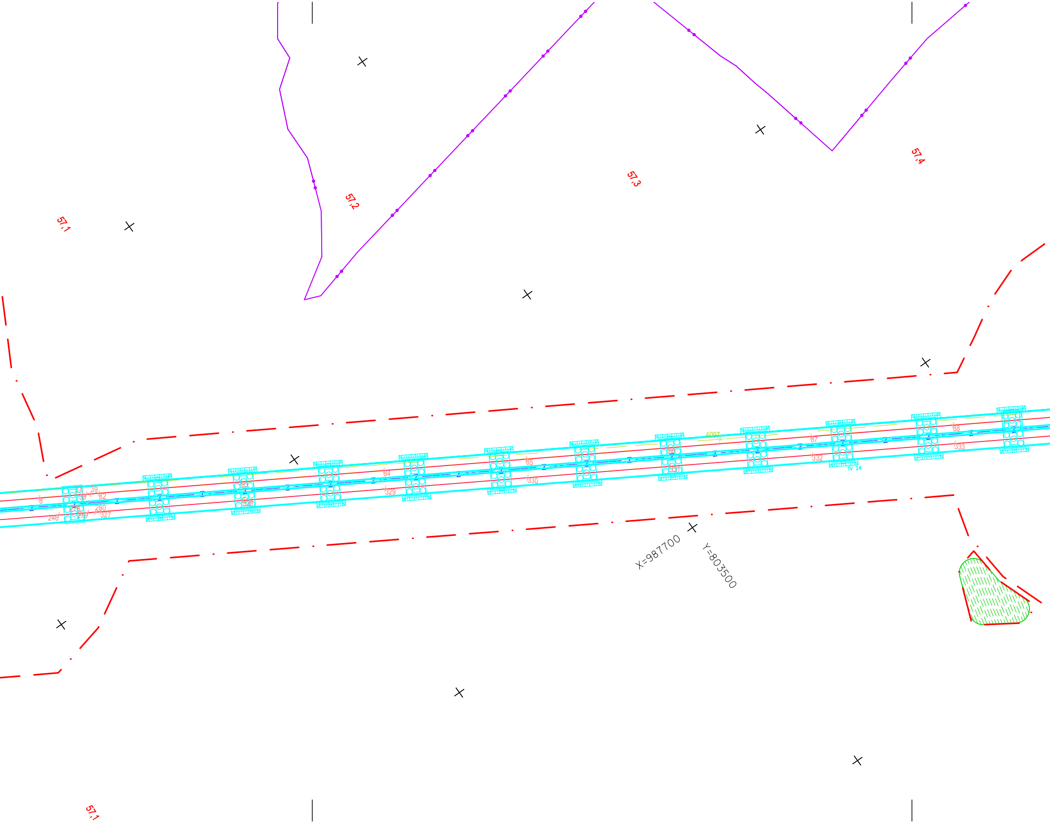
57,1
57,2
57,3
57,4
8
37
38
39
82
246
278
279
280
327
83
328
84
329
85
330
86
331
4097
87
332
TV 24
88
333
X=987700
Y=803500
57,1

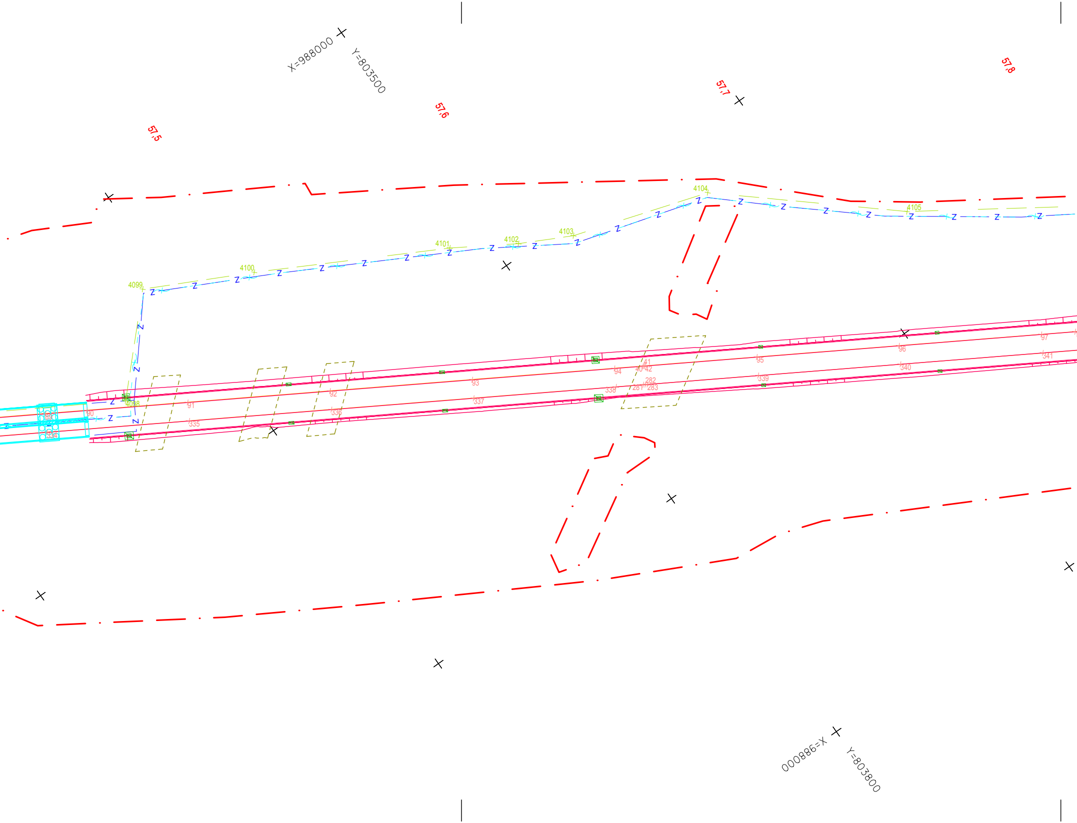
X=988000
Y=803500
57,5
57,6
57,7
57,8
4099
4100
4101
4102
4103
4104
4105
4098
89
90
91
92
93
94
95
96
97
334
335
336
337
338
339
340
341
40
41
42
281
282
283
X=988000
Y=803800

LEGENDA:

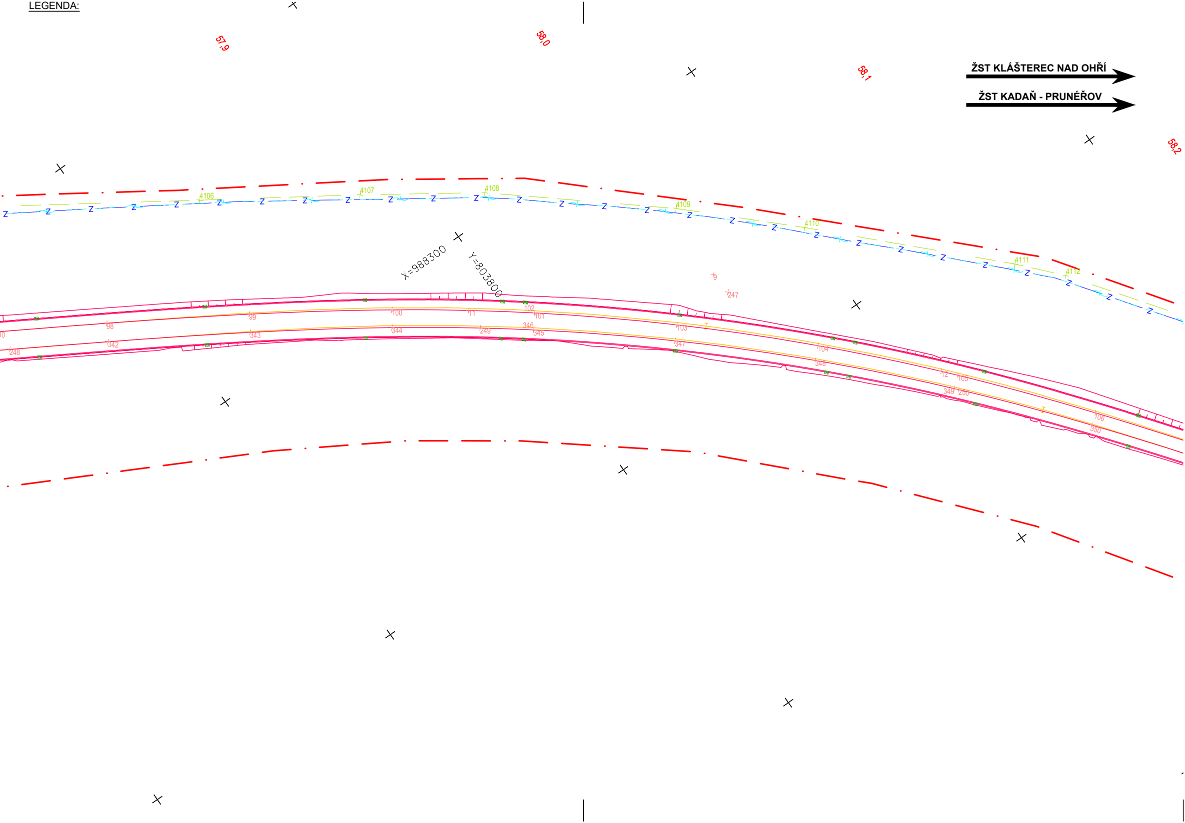
57,9
58,0
58,1
58,2
ŽST KLÁŠTEREC NAD OHŘÍ
ŽST KADAŇ - PRUNÉŘOV
4106
4107
4108
4109
4110
4111
4112
X=988300
Y=803800
9
247
98
99
100
11
102
101
103
104
12
105
106
248
342
343
344
249
346
345
347
348
349
250
350

VYTYČOVACÍ BODY			
číslo	**Y**	**X**	**Z**
1	802821,838	987036,801	293,461
2	803084,980	987146,850	294,984
3	802821,838	987036,801	293,461
4	803234,532	987337,902	297,396
5	803259,543	987368,369	297,798
6	803300,500	987420,345	298,472
7	803297,845	987420,578	298,459
8	803359,390	987519,353	299,646
9	803862,502	988365,211	309,313
10	803734,043	988149,239	306,860
11	803823,173	988288,002	308,488
12	803936,213	988410,762	310,138
34	802917,687	987082,435	293,648
35	802961,734	987107,398	293,844
36	803004,587	987134,361	294,254
37	803367,090	987532,298	299,799
38	803367,849	987533,575	299,814
39	803368,609	987534,852	299,829
40	803656,372	988018,654	305,361
41	803656,573	988018,992	305,365
42	803656,773	988019,329	305,369
65	802828,413	987039,575	293,474
66	802873,954	987060,204	293,562
67	802916,887	987082,006	293,647
68	802918,512	987082,879	293,650
69	802961,994	987107,554	293,846
70	803004,311	987134,178	294,250
71	803045,376	987162,697	294,760
72	803085,102	987193,051	295,270
73	803123,410	987225,177	295,780
74	803160,218	987259,010	296,290
75	803195,453	987294,480	296,800
76	803229,040	987331,513	297,310
77	803260,874	987370,063	297,820
78	803290,671	987410,208	298,330
79	803318,358	987451,837	298,840
80	803342,736	987491,456	299,314
81	803344,528	987494,439	299,350
82	803370,120	987537,393	299,858
83	803395,680	987580,366	300,350
84	803421,241	987623,339	300,841
85	803446,801	987666,312	301,332
86	803472,361	987709,285	301,824
87	803497,921	987752,258	302,315
88	803523,481	987795,231	302,806
89	803549,041	987838,204	303,298
90	803556,479	987850,709	303,441
91	803574,601	987881,177	303,789
92	803600,161	987924,150	304,281
93	803625,722	987967,123	304,772
94	803651,282	988010,096	305,263

VYTYČOVACÍ BODY			
číslo	**Y**	**X**	**Z**
95	803676,842	988053,069	305,756
96	803702,402	988096,042	306,250
97	803727,962	988139,015	306,743
98	803753,582	988181,952	307,236
99	803779,821	988224,513	307,730
100	803807,463	988266,173	308,223
101	803837,223	988306,325	308,716
102	803837,231	988306,336	308,716
103	803869,431	988344,577	309,210
104	803903,956	988380,732	309,703
105	803940,672	988414,661	310,196
106	803979,298	988446,402	310,690
230	802916,887	987082,006	293,647
231	802898,554	987072,186	293,610
232	802878,785	987062,539	293,571
233	802879,654	987060,931	293,653
242	802823,767	987032,188	293,685
243	803161,102	987173,266	295,665
244	802823,767	987032,188	293,685
245	803326,262	987452,847	298,865
246	803368,194	987521,440	299,708
247	803870,430	988365,825	309,371
248	803741,433	988148,949	306,900
249	803830,534	988287,731	308,534
250	803944,975	988412,013	310,209
272	802937,185	987087,422	293,907
273	802975,773	987110,057	294,069
274	803013,415	987134,235	294,398
275	803159,147	987251,067	296,122
276	803163,699	987255,420	296,182
277	803168,225	987259,800	296,246
278	803372,107	987528,018	299,788
279	803373,436	987530,252	299,815
280	803374,764	987532,486	299,841
281	803661,786	988015,041	305,358
282	803662,159	988015,668	305,365
283	803662,532	988016,295	305,372
312	802830,372	987034,975	293,698
313	802876,120	987055,697	293,786
314	802920,881	987078,475	293,875
315	802964,560	987103,262	294,005
316	803007,069	987130,008	294,331
317	803048,320	987158,656	294,791
318	803088,227	987189,147	295,254
319	803126,709	987221,420	295,717
320	803163,685	987255,407	296,182
321	803199,079	987291,038	296,706
322	803232,819	987328,239	297,232
323	803264,846	987366,948	297,759
324	803295,100	987407,099	298,285
325	803323,495	987448,579	298,812

VYTYČOVACÍ BODY			
číslo	**Y**	**X**	**Z**
326	803350,063	987491,118	299,337
327	803375,707	987534,070	299,859
328	803401,267	987577,043	300,350
329	803426,827	987620,016	300,841
330	803452,387	987662,989	301,333
331	803477,947	987705,962	301,824
332	803503,507	987748,935	302,315
333	803529,068	987791,908	302,807
334	803554,628	987834,881	303,298
335	803580,188	987877,854	303,789
336	803605,748	987920,827	304,281
337	803631,308	987963,800	304,772
338	803656,868	988006,773	305,263
339	803682,428	988049,746	305,758
340	803707,988	988092,719	306,253
341	803733,549	988135,692	306,747
342	803759,135	988178,608	307,242
343	803785,217	988221,085	307,736
344	803812,564	988262,617	308,228
345	803841,886	988302,642	308,719
346	803841,894	988302,653	308,719
347	803873,609	988340,830	309,211
348	803907,632	988376,996	309,702
349	803943,839	988411,012	310,194
350	803982,048	988442,888	310,687
449	802827,356	987033,696	293,692
450	802846,515	987041,788	293,729
451	802866,442	987051,103	293,767
452	802865,600	987052,725	293,685
4043	802813,112	987039,555	0,000
4044	802830,164	987046,144	0,000
4045	802863,343	987062,406	0,000
4046	802897,139	987078,758	0,000
4047	802926,945	987093,895	0,000
4048	802950,405	987107,587	0,000
4049	802990,068	987132,126	0,000
4050	802997,998	987119,635	0,000
4076	802809,052	987002,819	0,000
4077	802891,133	987037,155	0,000
4078	802903,553	987043,491	0,000
4079	802947,104	987069,667	0,000
4080	803013,510	987111,080	0,000
4081	803046,261	987131,715	0,000
4082	803073,764	987149,872	0,000
4083	803118,823	987180,183	0,000
4084	803155,435	987211,584	0,000
4085	803194,130	987240,742	0,000
4086	803198,714	987251,001	0,000
4087	803249,229	987307,479	0,000
4088	803276,055	987335,952	0,000
4089	803294,910	987361,286	0,000

VYTYČOVACÍ BODY			
číslo	**Y**	**X**	**Z**
4090	803323,211	987398,575	0,000
4091	803333,902	987412,783	0,000
4092	803340,145	987420,366	0,000
4093	803349,128	987431,928	0,000
4094	803359,042	987446,491	0,000
4095	803371,627	987461,541	0,000
4096	803335,481	987484,793	0,000
4097	803480,347	987725,767	0,000
4098	803561,546	987863,803	0,000
4099	803533,084	987891,240	0,000
4100	803550,846	987926,556	0,000
4101	803583,485	987987,355	0,000
4102	803596,175	988007,920	0,000
4103	803605,025	988025,227	0,000
4104	803619,903	988072,331	0,000
4105	803665,665	988125,518	0,000
4106	803737,185	988233,444	0,000
4107	803768,142	988280,399	0,000
4108	803792,797	988316,506	0,000
4109	803836,024	988367,955	0,000
4110	803867,479	988400,841	0,000
4111	803920,480	988453,541	0,000
4112	803934,102	988465,745	0,000
5032	802804,610	987032,660	0,000
5033	802827,250	987041,550	0,000
5034	802850,900	987052,470	0,000
5035	802874,810	987063,510	0,000
5036	802818,110	987037,960	0,000
5037	802820,960	987031,570	0,000
5038	802822,210	987028,760	0,000
5039	802830,800	987032,440	0,000
5040	802891,930	987072,360	0,000
5041	802917,600	987085,640	0,000
5042	802933,240	987094,450	0,000
5062	802904,470	987066,230	0,000
5063	802902,520	987065,250	0,000
5064	802901,570	987067,020	0,000
5065	802920,190	987080,820	0,000
5066	802899,880	987070,210	0,000
5067	802940,970	987098,780	0,000
5068	802942,410	987099,070	0,000
5069	802947,530	987102,110	0,000
5070	802949,020	987103,530	0,000
5071	802966,000	987113,490	0,000
5072	802989,810	987128,400	0,000
5073	802991,300	987128,670	0,000
5074	802996,260	987131,960	0,000
5075	802997,820	987133,590	0,000
5076	803002,630	987136,660	0,000
5077	803017,450	987146,620	0,000
5078	803034,330	987158,450	0,000

VYTYČOVACÍ BODY			
číslo	**Y**	**X**	**Z**
5079	803037,810	987160,960	0,000
5080	803039,240	987161,620	0,000
5081	803045,120	987165,840	0,000
5082	803046,680	987167,440	0,000
5083	803050,350	987170,110	0,000
5084	803058,440	987175,990	0,000
5085	803070,730	987185,460	0,000
5086	803083,880	987196,000	0,000
5087	803086,440	987197,440	0,000
5088	803091,200	987201,300	0,000
5089	803092,640	987202,940	0,000
5090	803095,520	987205,320	0,000
5091	803108,200	987215,920	0,000
5092	803122,260	987228,090	0,000
5093	803129,610	987234,770	0,000
5094	803130,690	987235,350	0,000
5095	803134,500	987238,840	0,000
5096	803135,340	987239,960	0,000
5097	803137,280	987241,740	0,000
5098	803156,150	987259,400	0,000
5099	803170,260	987272,980	0,000
5100	803178,720	987281,260	0,000
5101	803193,160	987296,420	0,000
5102	803208,440	987312,760	0,000
5103	803211,720	987315,810	0,000
5104	803215,270	987319,920	0,000
5105	803216,510	987321,910	0,000
5106	803218,510	987324,130	0,000
5107	803238,580	987347,650	0,000
5108	803248,820	987360,080	0,000
5109	803249,500	987360,510	0,000
5110	803252,860	987364,600	0,000
5111	803256,200	987369,300	0,000
5112	803271,410	987388,810	0,000
5113	803281,170	987401,950	0,000
5114	803286,090	987408,760	0,000
5115	803292,640	987418,180	0,000
5116	803318,410	987456,820	0,000
5117	803319,770	987458,890	0,000
5118	803290,150	987414,590	0,000
5119	803299,310	987407,720	0,000
5120	803299,970	987408,740	0,000

LEGENDA:

HRANICE DRÁHY
HRANICE STAVBY
OCHRANNÉ PÁSMO LESA
Kyjice (DKM) / Nové Sedlo nad Bílinou (DKM) HRANICE KATASTRÁLNÍHO ÚZEMÍ
ŽELEZNIČNÍ SPODEK A SVRŠEK
53 TRAKČNÍ VEDENÍ
ROZVODY VN A NN
Z Z ŽELEZNIČNÍ ZABEZPEČOVACÍ ZAŘÍZENÍ
ŽELEZNIČNÍ SDĚLOVACÍ ZAŘÍZENÍ
MOSTY, PROPUSTKY A ZDI
PLYNOVODY
DEMOLICE

LEGENDA VYTYČOVACÍCH BODŮ:

×	1–499	SO 11–01 – ŽELEZNIČNÍ SVRŠEK KYJICE – CHOMUTOV
×	4000–4049	SO 36–03 – VÝHYBNA KYJICE – ÚPRAVA DOÚO
×	4050–4199	SO 36–10 – KYJICE – DOLNÍ RYBNÍK – ÚPRAVA DOÚO
×	5000–5199	PS 11–01 – VÝHYBNA KYJICE – SZZ

KLAD LISTŮ:

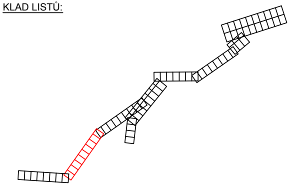

EVROPSKÁ UNIE
Evropské strukturální a investiční fondy
Operační program doprava

Ministerstvo dopravy
Státní fond dopravní infrastruktury

E.4.4.

VÝŠKOVÝ SYSTÉM Bpv SOUŘADNICOVÝ SYSTÉM S-JTSK

Číslo změny:	*Obsah změny:*	*Datum změny:*
01	-	-
02	-	-
03	-	-

Objednatel:

SPRÁVA ŽELEZNIC

Správa železnic, státní organizace
Dlážděná 1003/7, 110 00 Praha 1

Stavební správa západ
Sokolovská 278/1955, 190 00 Praha 9

Sdružení: „SEU + SP+PROJS_Kyjice-Chomutov_DSP“

SUDOP EU | SUDOP PRAHA | PROJEKT servis

Zpracovatel části:

PROJEKT servis

PROJEKT servis spol. s r.o.
U Elektry 830/2b, Praha 9 - Hloubětín 198 00
Tel.: +420 281 090 860
E-mail: firma@projekt-servis.cz

Hlavní inženýr projektu:
ING. STANISLAV JAROŠ

Garant profese:
-

Středisko:
MOSTNÍ A POZEMNÍ STAVBY PRAHA

Vedoucí střediska:	*Odpovědný projektant SO, IO, PS:*	*Vypracoval:*	*Kontroloval:*
ING. MICHAELA KOPÁLOVÁ	ING. VILÉM HRDINA	VOJTĚCH MORAVEC	ING. MICHAELA KOPÁLOVÁ

Název akce:

REKONSTRUKCE TRATI V ÚSEKU KYJICE - CHOMUTOV

název PS/SO:

E.4.4. KOORDINAČNÍ VYTYČOVACÍ VÝKRES

Název přílohy:

KOORDINAČNÍ VYTYČOVACÍ VÝKRES V KM 56,4 - 58,2 - ČÁST 1/2

Číslo smlouvy:	19-010.640
Projektový stupeň:	DSP
Datum:	09 / 2019
Číslo části:	E.4.4.
Měřítko:	1:1000
Počet formátů:	13xA4
Číslo přílohy:	**03.1**

DOKUMENT LZE UŽÍVAT POUZE VE SMYSLU PŘÍSLUŠNÉ SMLOUVY O DÍLO. ŽÁDNÁ JEHO ČÁST NEMŮŽE BÝT DLE ZÁKONA č.121/2000 Sb. KOPÍROVÁNA NEBO JINÝM ZPŮSOBEM ROZŠIŘOVÁNA BEZ SOUHLASU SUDOP EU a. s.