Koordinační vytyčovací výkres v km 56,4 - 58,2 - část 2/2

Měřítko 1:1000

ŽST ÚSTÍ NAD LABEM

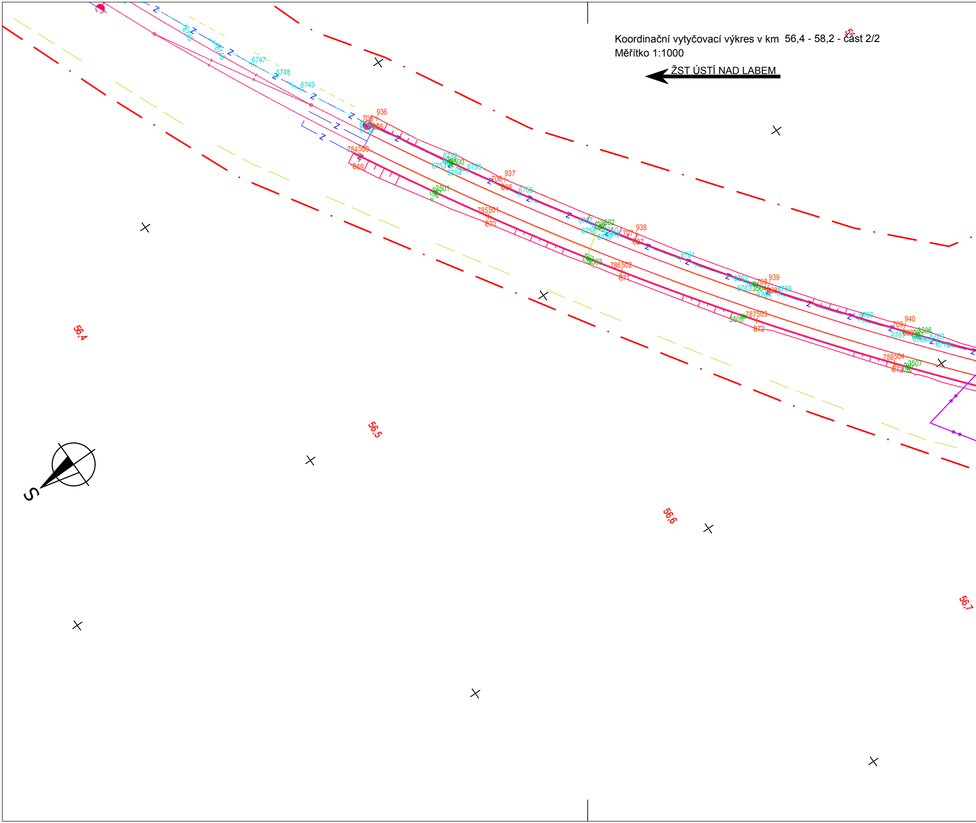

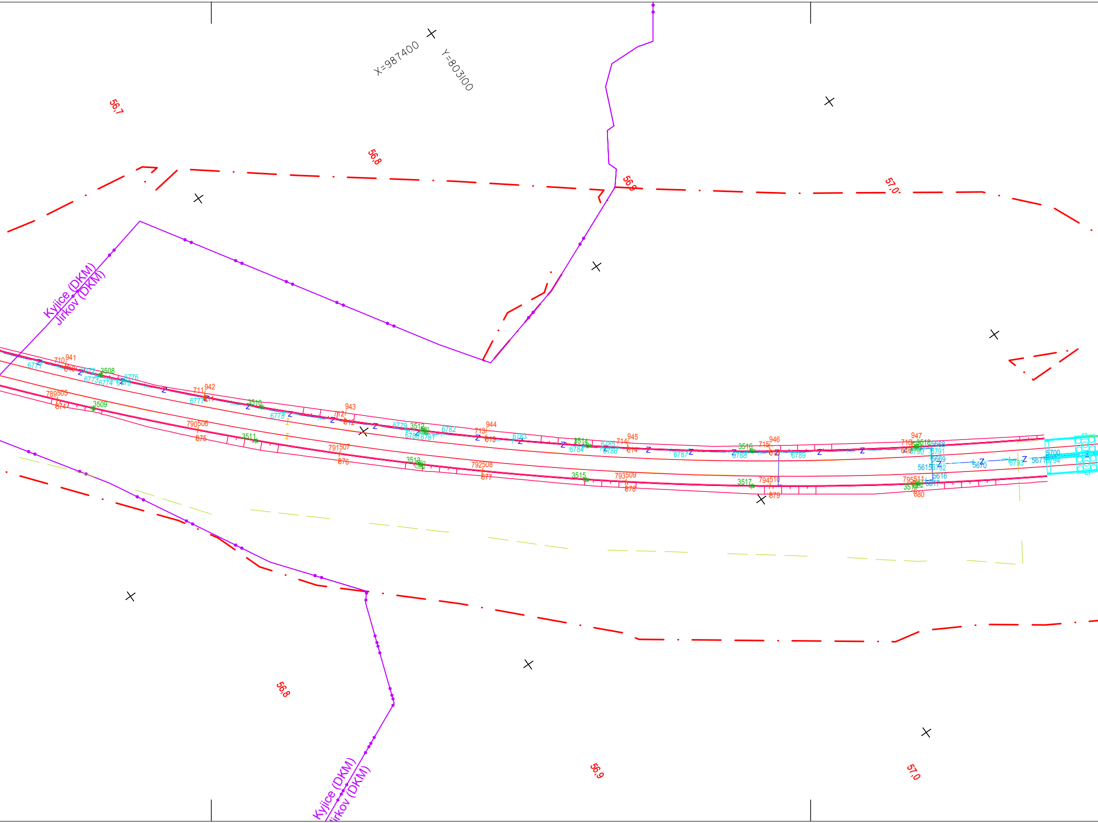

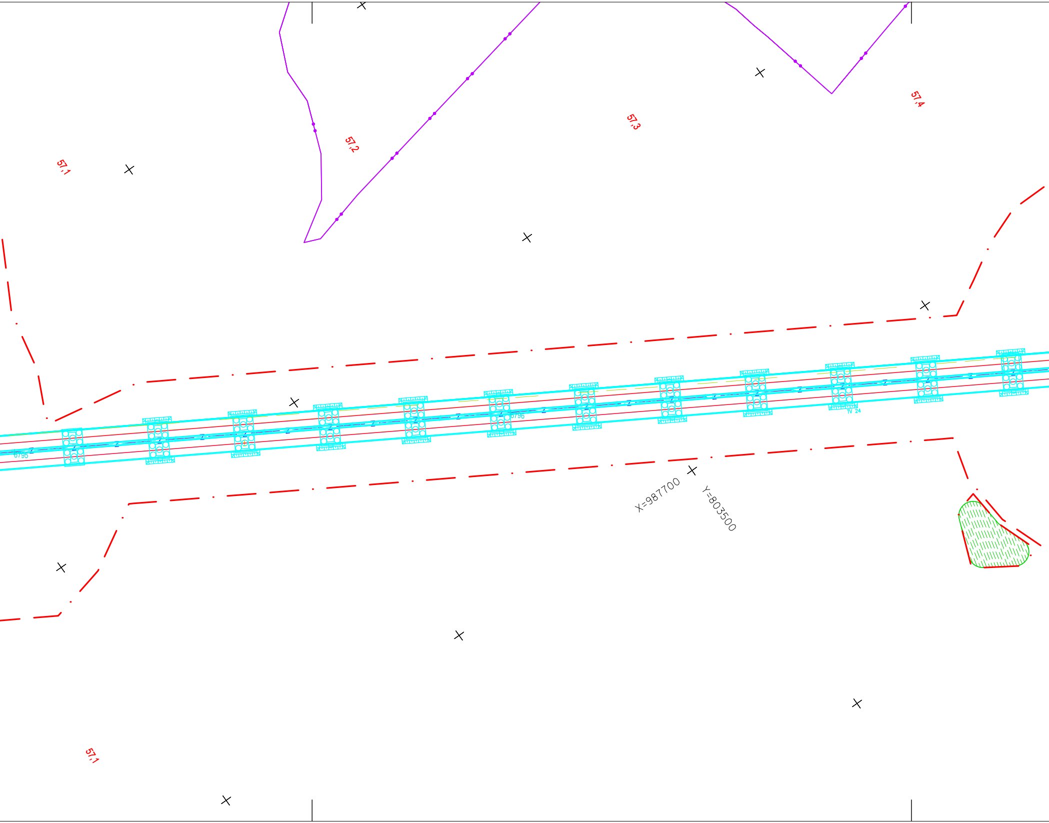

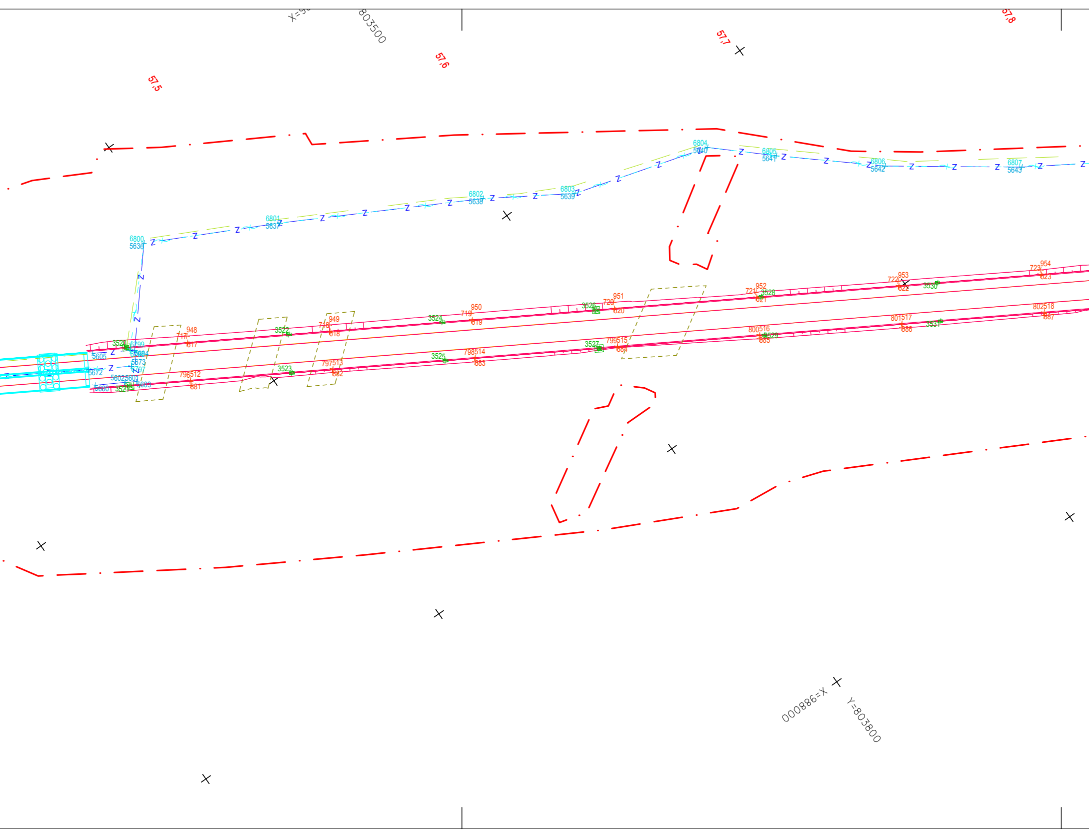

LEGENDA:

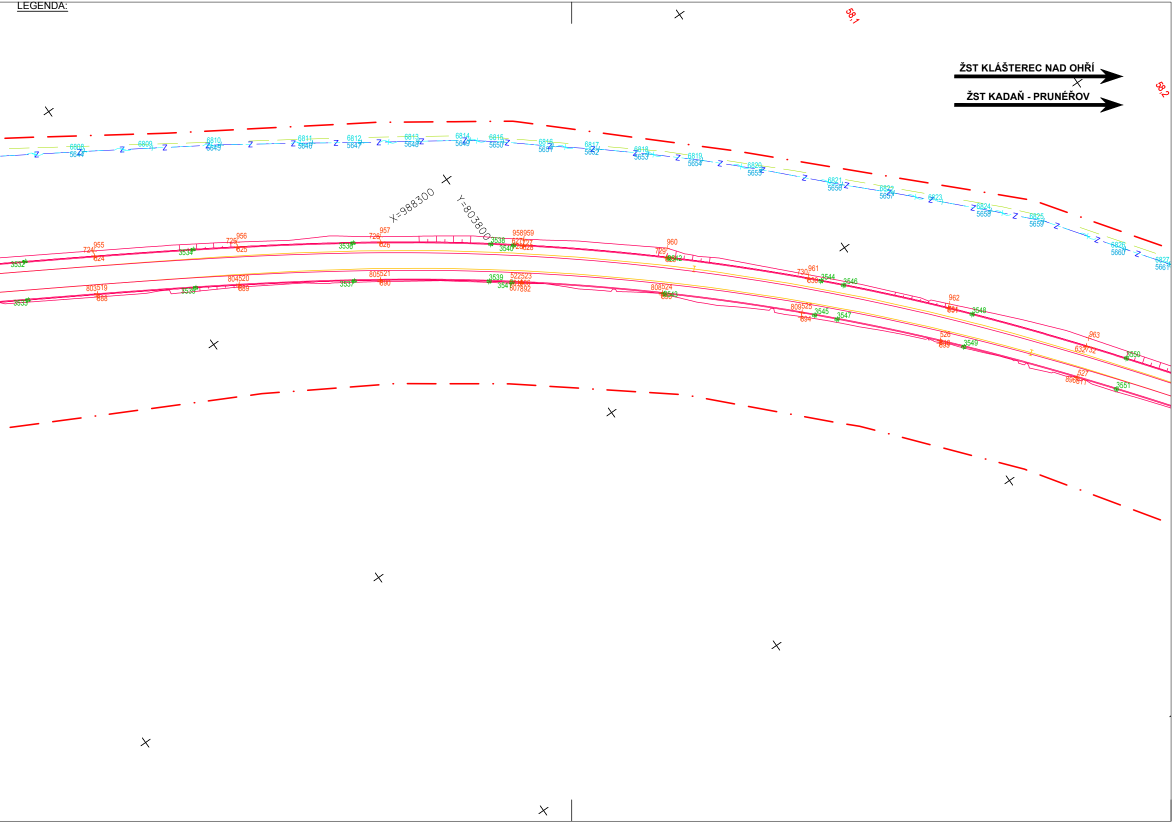

VYTYČOVACÍ BODY			
číslo	**Y**	**X**	**Z**
500	802922,396	987075,657	292,926
501	802966,202	987100,516	293,057
502	803008,835	987127,339	293,382
503	803050,205	987156,069	293,843
504	803090,227	987186,650	294,306
505	803128,820	987219,016	294,769
506	803165,903	987253,101	295,234
507	803201,400	987288,835	295,758
508	803235,238	987326,144	296,284
509	803267,364	987364,974	296,810
510	803297,719	987405,261	297,337
511	803326,197	987446,866	297,864
512	803582,938	987876,218	302,840
513	803608,498	987919,192	303,332
514	803634,058	987962,165	303,823
515	803659,618	988005,138	304,314
516	803685,179	988048,111	304,809
517	803710,739	988091,084	305,304
518	803736,299	988134,057	305,799
519	803761,876	988176,957	306,324
520	803787,918	988219,369	306,862
521	803815,189	988260,787	307,354
522	803844,397	988300,658	307,845
523	803844,405	988300,669	307,845
524	803875,991	988338,693	308,337
525	803909,876	988374,715	308,828
526	803945,936	988408,595	309,320
527	803984,020	988440,368	309,813
528	804023,586	988470,540	310,290
605	802916,996	987085,697	292,768
606	802960,352	987110,300	292,964
607	803002,546	987136,847	293,368
608	803043,491	987165,283	293,878
609	803083,102	987195,548	294,388
610	803121,298	987227,582	294,898
611	803158,000	987261,316	295,408
612	803193,132	987296,683	295,918
613	803226,622	987333,609	296,428
614	803258,356	987372,038	296,946
615	803288,051	987412,046	297,456
616	803315,655	987453,550	297,962
617	803571,851	987882,813	302,840
618	803597,411	987925,786	303,332
619	803622,971	987968,759	303,823
620	803648,531	988011,732	304,314
621	803674,092	988054,705	304,807
622	803699,652	988097,678	305,301
623	803725,212	988140,651	305,794
624	803750,841	988183,603	306,288
625	803777,120	988226,229	306,782
626	803804,756	988268,060	307,271

VYTYČOVACÍ BODY			
číslo	**Y**	**X**	**Z**
627	803834,594	988308,402	307,763
628	803834,602	988308,413	307,763
629	803866,937	988346,814	308,256
630	803901,607	988383,121	308,749
631	803938,476	988417,191	309,243
632	803977,295	988448,961	309,740
633	804017,313	988479,104	310,235
705	802916,843	987085,983	292,552
706	802960,186	987110,579	292,748
707	803002,367	987137,118	293,152
708	803043,300	987165,545	293,662
709	803082,899	987195,802	294,172
710	803121,084	987227,825	294,682
711	803157,775	987261,550	295,192
712	803192,897	987296,906	295,702
713	803226,376	987333,821	296,212
714	803258,101	987372,238	296,730
715	803287,786	987412,232	297,240
716	803315,381	987453,724	297,746
717	803571,572	987882,979	302,624
718	803597,132	987925,952	303,115
719	803622,693	987968,925	303,607
720	803648,253	988011,898	304,098
721	803673,813	988054,871	304,591
722	803699,373	988097,844	305,084
723	803724,933	988140,817	305,578
724	803750,563	988183,771	306,071
725	803776,846	988226,403	306,566
726	803804,490	988268,246	307,055
727	803834,339	988308,603	307,546
728	803834,348	988308,614	307,546
729	803866,695	988347,030	308,040
730	803901,379	988383,352	308,533
731	803938,263	988417,436	309,026
732	803977,095	988449,217	309,523
733	804017,122	988479,366	310,018
784	802922,550	987075,371	292,710
785	802966,369	987100,238	292,840
786	803009,014	987127,068	293,166
787	803050,396	987155,807	293,627
788	803090,430	987186,396	294,090
789	803129,034	987218,772	294,553
790	803166,128	987252,867	295,017
791	803201,635	987288,611	295,542
792	803235,483	987325,932	296,068
793	803267,619	987364,773	296,594
794	803297,985	987405,075	297,121
795	803326,471	987446,692	297,648
796	803583,217	987876,053	302,624
797	803608,777	987919,026	303,115
798	803634,337	987961,999	303,607

VYTYČOVACÍ BODY			
číslo	**Y**	**X**	**Z**
799	803659,897	988004,972	304,098
800	803685,457	988047,945	304,592
801	803711,018	988090,918	305,087
802	803736,578	988133,891	305,582
803	803762,154	988176,790	306,108
804	803788,192	988219,195	306,645
805	803815,455	988260,601	307,138
806	803844,651	988300,457	307,629
807	803844,660	988300,468	307,629
808	803876,233	988338,477	308,120
809	803910,103	988374,483	308,612
810	803946,149	988408,351	309,104
811	803984,220	988440,112	309,597
812	804023,778	988470,279	310,074
869	802924,347	987072,030	292,521
870	802967,497	987098,351	292,730
871	803009,974	987125,616	293,079
872	803051,939	987153,689	293,496
873	803091,519	987185,036	294,003
874	803130,218	987217,424	294,463
875	803167,877	987251,049	294,891
876	803203,253	987287,076	295,430
877	803236,695	987324,881	295,988
878	803269,124	987363,593	296,499
879	803300,203	987403,518	296,985
880	803328,537	987445,382	297,525
881	803584,461	987875,313	302,552
882	803609,595	987918,539	303,068
883	803635,379	987961,379	303,546
884	803660,075	988004,866	304,088
885	803686,428	988047,368	304,536
886	803712,081	988090,285	305,025
887	803737,343	988133,435	305,538
888	803762,853	988176,369	306,067
889	803788,708	988218,867	306,615
890	803815,755	988260,392	307,119
891	803844,819	988300,325	307,618
892	803844,827	988300,336	307,618
893	803876,635	988338,116	307,760
894	803911,207	988373,362	307,563
895	803946,692	988407,725	308,552
896	803984,225	988440,105	309,596
897	804024,003	988469,971	309,820
936	802915,582	987088,327	292,419
937	802959,011	987112,544	292,633
938	803001,057	987139,100	293,033
939	803042,267	987166,962	293,574
940	803081,678	987197,327	294,074
941	803120,382	987228,625	294,629
942	803156,961	987262,396	295,133
943	803191,064	987298,646	295,576

VYTYČOVACÍ BODY			
číslo	**Y**	**X**	**Z**
944	803224,584	987335,374	296,093
945	803256,764	987373,287	296,645
946	803286,304	987413,272	297,149
947	803313,966	987454,621	297,662
948	803569,610	987884,146	302,510
949	803595,245	987927,075	303,006
950	803620,694	987970,114	303,490
951	803646,364	988013,021	303,988
952	803672,341	988055,746	304,505
953	803697,977	988098,674	305,003
954	803723,566	988141,630	305,498
955	803748,979	988184,725	305,979
956	803775,372	988227,340	306,478
957	803802,811	988269,416	306,953
958	803832,613	988309,966	307,436
959	803832,622	988309,977	307,436
960	803864,277	988349,200	307,877
961	803900,496	988384,250	308,470
962	803937,291	988418,556	308,952
963	803975,306	988451,502	309,378
964	804015,921	988481,005	309,917
3500	802942,877	987100,418	293,002
3501	802948,797	987089,981	293,253
3502	802991,921	987130,268	293,509
3503	802998,536	987120,255	293,549
3504	803039,532	987162,810	294,083
3505	803046,486	987153,006	294,058
3506	803086,870	987198,965	294,712
3507	803094,375	987189,604	294,621
3508	803130,661	987236,302	295,291
3509	803138,696	987227,389	295,146
3510	803172,454	987275,903	295,880
3511	803180,923	987267,405	295,707
3512	803212,099	987317,644	296,479
3513	803221,018	987309,600	296,324
3514	803249,519	987361,420	297,069
3515	803258,859	987353,865	296,943
3516	803284,348	987407,323	297,649
3517	803294,274	987399,983	297,532
3518	803316,280	987455,099	298,247
3519	803327,223	987447,942	298,149
3520	803560,672	987864,605	302,899
3521	803572,262	987857,683	302,899
3522	803589,871	987913,695	303,441
3523	803601,414	987906,700	303,451
3524	803617,418	987960,002	303,990
3525	803629,033	987953,130	303,980
3526	803645,008	988006,391	304,520
3527	803656,630	987999,527	304,520
3528	803674,681	988056,280	305,083
3529	803686,265	988049,352	305,084

VYTYČOVACÍ BODY			
číslo	**Y**	**X**	**Z**
3530	803706,378	988109,570	305,694
3531	803717,945	988102,627	305,698
3532	803738,082	988162,870	306,306
3533	803749,654	988155,925	306,322
3534	803768,677	988213,358	306,888
3535	803780,116	988206,328	306,954
3536	803799,229	988260,393	307,450
3537	803810,278	988253,069	307,525
3538	803827,494	988299,526	307,914
3539	803837,739	988291,529	307,998
3540	803832,395	988305,848	307,993
3541	803842,601	988297,882	308,076
3542	803867,269	988347,409	308,536
3543	803876,623	988338,955	308,607
3544	803904,852	988386,494	309,069
3545	803913,332	988377,716	309,138
3546	803910,616	988392,042	309,138
3547	803919,052	988383,310	309,206
3548	803944,967	988422,976	309,592
3549	803952,551	988413,972	309,659
3550	803988,778	988458,155	310,144
3551	803995,588	988449,041	310,222
5600	803565,060	987847,910	0,000
5601	803570,310	987857,110	0,000
5602	803570,260	987857,030	0,000
5603	803572,490	987860,680	0,000
5604	803563,090	987866,350	0,000
5605	803555,400	987853,660	0,000
5636	803534,410	987890,650	0,000
5637	803556,190	987933,670	0,000
5638	803590,290	987996,670	0,000
5639	803607,440	988023,940	0,000
5640	803621,150	988071,180	0,000
5641	803637,460	988089,230	0,000
5642	803662,410	988118,190	0,000
5643	803690,390	988157,090	0,000
5644	803718,540	988202,040	0,000
5645	803744,340	988242,490	0,000
5646	803762,360	988269,030	0,000
5647	803772,140	988283,090	0,000
5648	803783,420	988299,820	0,000
5649	803793,490	988314,580	0,000
5650	803800,750	988323,880	0,000
5651	803812,020	988337,130	0,000
5652	803822,130	988349,720	0,000
5653	803833,550	988362,920	0,000
5654	803846,240	988376,950	0,000
5655	803861,000	988392,120	0,000
5656	803881,520	988412,030	0,000
5657	803894,400	988425,170	0,000
5658	803919,120	988449,300	0,000

VYTYČOVACÍ BODY

číslo	Y	X	Z
5659	803932,740	988462,350	0,000
5660	803957,330	988479,970	0,000
5661	803970,550	988489,590	0,000
5672	803559,290	987849,240	0,000
5673	803566,990	987862,210	0,000
6742	802804,609	987032,657	0,000
6743	802815,928	987037,103	0,000
6744	802827,247	987041,549	0,000
6745	802850,898	987052,471	0,000
6746	802862,856	987057,993	0,000
6747	802874,813	987063,515	0,000
6748	802883,370	987067,940	0,000
6749	802891,927	987072,365	0,000
6750	802917,598	987085,640	0,000
6751	802917,598	987085,640	0,000
6752	802940,975	987098,783	0,000
6753	802942,411	987099,067	0,000
6754	802947,528	987102,106	0,000
6755	802949,020	987103,533	0,000
6756	802965,997	987113,494	0,000
6757	802989,806	987128,396	0,000
6758	802991,299	987128,667	0,000
6759	802996,263	987131,957	0,000
6760	802997,824	987133,587	0,000
6761	803017,447	987146,621	0,000
6762	803037,812	987160,959	0,000
6763	803039,237	987161,616	0,000
6764	803045,122	987165,840	0,000
6765	803046,685	987167,439	0,000
6766	803070,734	987185,461	0,000
6767	803083,882	987195,996	0,000
6768	803086,439	987197,443	0,000
6769	803091,198	987201,295	0,000
6770	803092,642	987202,937	0,000
6771	803115,231	987222,006	0,000
6772	803129,608	987234,772	0,000
6773	803130,694	987235,348	0,000
6774	803134,505	987238,844	0,000
6775	803135,338	987239,962	0,000
6776	803137,276	987241,744	0,000
6777	803158,159	987261,334	0,000
6778	803178,715	987281,263	0,000
6779	803208,438	987312,765	0,000
6780	803211,715	987315,815	0,000
6781	803215,275	987319,917	0,000
6782	803216,508	987321,910	0,000
6783	803232,861	987340,828	0,000
6784	803248,880	987360,030	0,000
6785	803252,856	987364,599	0,000
6786	803256,199	987369,298	0,000
6787	803271,408	987388,809	0,000
6788	803283,629	987405,355	0,000
6789	803292,643	987418,176	0,000
6790	803318,409	987456,822	0,000
6791	803319,775	987458,894	0,000
6792	803324,567	987455,885	0,000
6793	803338,852	987479,012	0,000
6794	803345,589	987489,978	0,000
6795	803357,477	987509,960	0,000
6796	803446,664	987659,869	0,000
6797	803566,991	987862,205	0,000
6798	803562,447	987865,042	0,000
6799	803561,817	987865,389	0,000
6800	803534,414	987890,653	0,000
6801	803556,191	987933,674	0,000
6802	803590,292	987996,671	0,000
6803	803607,441	988023,937	0,000
6804	803621,141	988071,192	0,000
6805	803637,462	988089,233	0,000
6806	803662,413	988118,186	0,000
6807	803690,388	988157,087	0,000
6808	803718,544	988202,044	0,000
6809	803731,441	988222,268	0,000
6810	803744,339	988242,491	0,000
6811	803762,355	988269,030	0,000
6812	803772,142	988283,089	0,000
6813	803783,420	988299,821	0,000
6814	803793,493	988314,583	0,000
6815	803800,752	988323,875	0,000
6816	803812,023	988337,131	0,000
6817	803822,135	988349,722	0,000
6818	803833,548	988362,915	0,000
6819	803846,241	988376,949	0,000
6820	803861,002	988392,117	0,000
6821	803881,520	988412,030	0,000
6822	803894,400	988425,166	0,000
6823	803906,762	988437,234	0,000
6824	803919,125	988449,302	0,000
6825	803932,737	988462,353	0,000
6826	803957,330	988479,968	0,000
6827	803970,546	988489,592	0,000
6828	803980,570	988496,806	0,000

LEGENDA:

——▬——	HRANICE DRÁHY
—— · —— ——	HRANICE STAVBY
— · · —— · · —	OCHRANNÉ PÁSMO LESA
Kyjice (DKM) Jirkov(DKM)	HRANICE KATASTRÁLNÍHO ÚZEMÍ
————	ŽELEZNIČNÍ SPODEK A SVRŠEK
53 ▨	TRAKČNÍ VEDENÍ
— — — — —	ROZVODY VN A NN
—— z —— z ——	ŽELEZNIČNÍ ZABEZPEČOVACÍ ZAŘÍZENÍ
—— ~ – ——	ŽELEZNIČNÍ SDĚLOVACÍ ZAŘÍZENÍ
————	MOSTY, PROPUSTKY A ZDI
— — — — —	PLYNOVODY
————	DEMOLICE

LEGENDA VYTYČOVACÍCH BODŮ:

×	500–1199	SO 11–02 – ŽELEZNIČNÍ SPODEK KYJICE
×	3500–3649	SO 31–01 – KYJICE – ODBOČKA DOLNÍ
×	5600–5749	PS 12–01 – KYJICE – ODBOČKA DOLNÍ
×	6700–7249	PS 25–01 – KYJICE – CHOMUTOV – DO

KLAD LISTŮ:

– CHOMUTOV
RYBNÍK – ÚPRAVA TV
RYBNÍK TZZ
K A TK

EVROPSKÁ UNIE
Evropské strukturální a investiční fondy
Operační program doprava

Ministerstvo dopravy
Státní fond dopravní infrastruktury

E.4.4.

VÝŠKOVÝ SYSTÉM Bpv   SOUŘADNICOVÝ SYSTÉM S-JTSK

Číslo změny:	*Obsah změny:*	*Datum změny:*
01	-	-
02	-	-
03	-	-

Objednatel:
SPRÁVA ŽELEZNIC

Správa železnic, státní organizace
Dlážděná 1003/7, 110 00 Praha 1

Stavební správa západ
Sokolovská 278/1955, 190 00 Praha 9

Sdružení: „SEU + SP+PROJS_Kyjice-Chomutov_DSP“
SUDOP EU   SUDOP PRAHA   PROJEKT servis

Zpracovatel části:
PROJEKT servis

PROJEKT servis spol. s r.o.
U Elektry 830/2b, Praha 9 - Hloubětín 198 00
Tel.: +420 281 090 860
E-mail: firma@projekt-servis.cz

Hlavní inženýr projektu:
ING. STANISLAV JAROŠ

Garant profese:
-

Středisko:
MOSTNÍ A POZEMNÍ STAVBY PRAHA

Vedoucí střediska:	*Odpovědný projektant SO, IO, PS:*	*Vypracoval:*	*Kontroloval:*
ING. MICHAELA KOPÁLOVÁ	ING. VILÉM HRDINA	VOJTĚCH MORAVEC	ING. MICHAELA KOPÁLOVÁ

Název akce:
REKONSTRUKCE TRATI V ÚSEKU KYJICE - CHOMUTOV

Číslo smlouvy:
19-010.640

Projektový stupeň:
DSP

název PS/SO:
E.4.4.   KOORDINAČNÍ VYTYČOVACÍ VÝKRES

Datum:
09 / 2019

Číslo části:
E.4.4.

Název přílohy:
KOORDINAČNÍ VYTYČOVACÍ VÝKRES
V KM 56,4 - 58,2 - ČÁST 2/2

Měřítko:
1:1000

Počet formátů:
14xA4

Číslo přílohy:
03.2

DOKUMENT LZE UŽÍVAT POUZE VE SMYSLU PŘÍSLUŠNÉ SMLOUVY O DÍLO. ŽÁDNÁ JEHO ČÁST NEMŮŽE BÝT DLE ZÁKONA č.121/2000 Sb. KOPÍROVÁNA NEBO JINÝM ZPŮSOBEM ROZŠIŘOVÁNA BEZ SOUHLASU SUDOP EU a. s.