


59,2

59,3

59,4

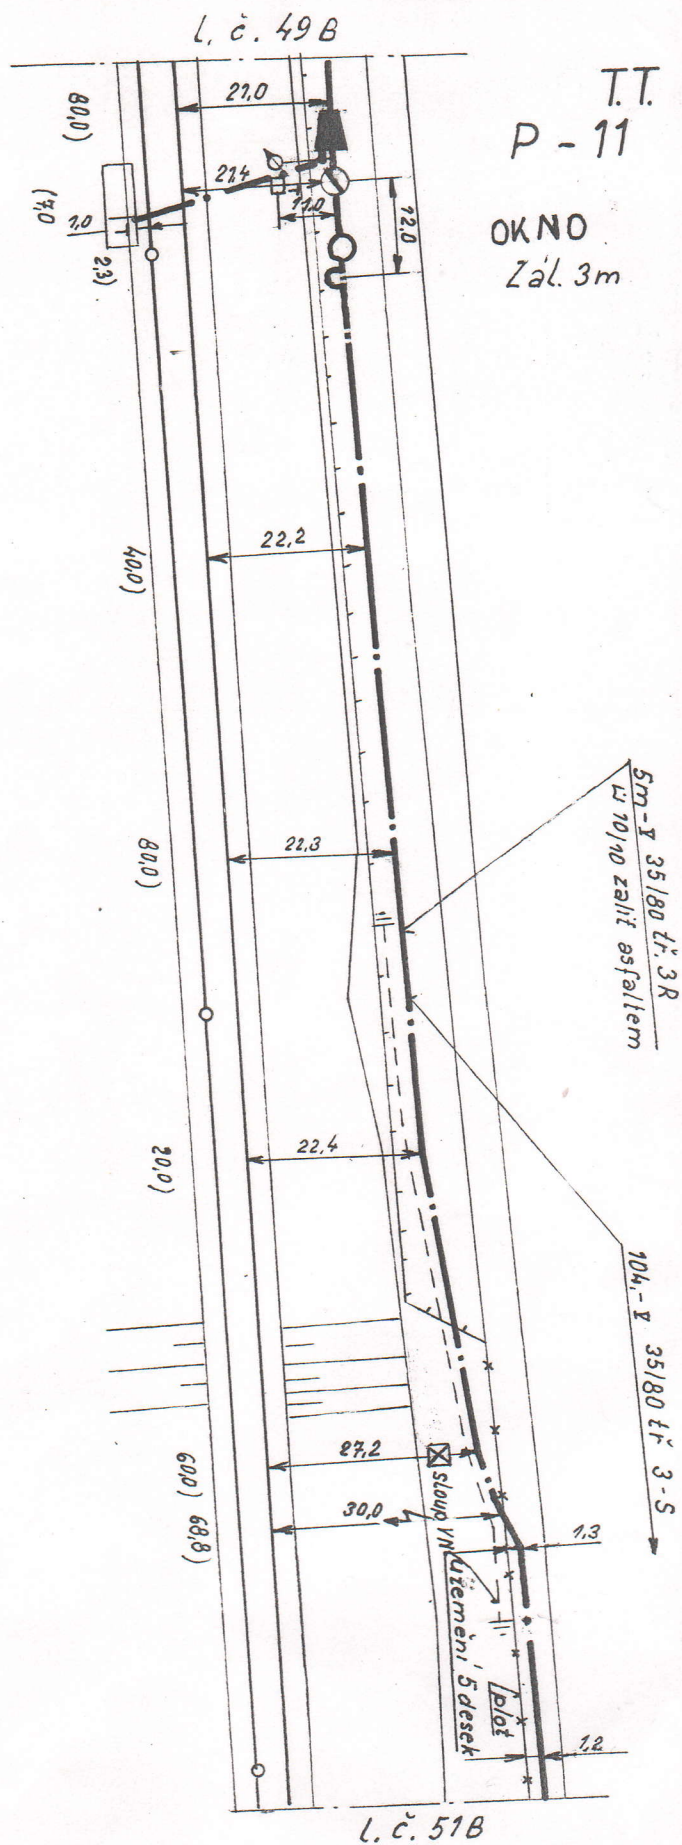

AŽD	Navrhl		Porucha čís.		Třebušice - Chomutov DR
	Kreslil	Spolono	Oprava čís.		
	Zkoušel	Šedli	Platí od		
1 : 1000					L. č. 50 B

zast.
JIRKOV

59.7

DETAIL
3/95

vykřžena
3.se4.čt.

ROURA PŘES
POTOK

ΔV 66V

3,1*

59,8

DET.

3.0

34.0

Zál. 3m

7522 252

$$\frac{12}{3}$$

TR 480

L. č. 53B

[illegible]

