


Zast. Chomutov město

$\frac{14}{2}$


TR480
Zál. 40m

L. č. 64B


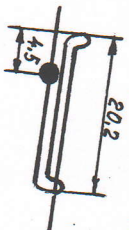


Det. Zál. 40m

62,7

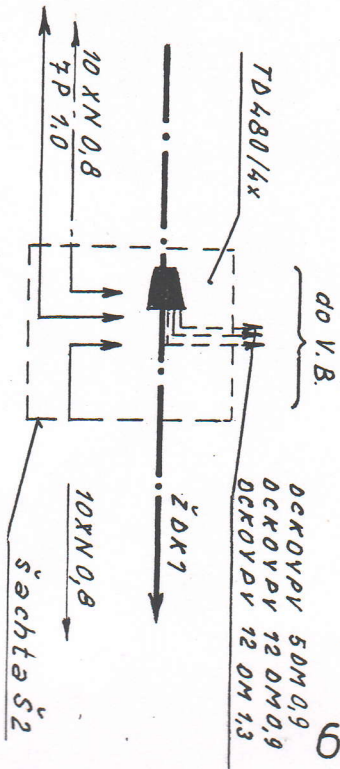

62,8

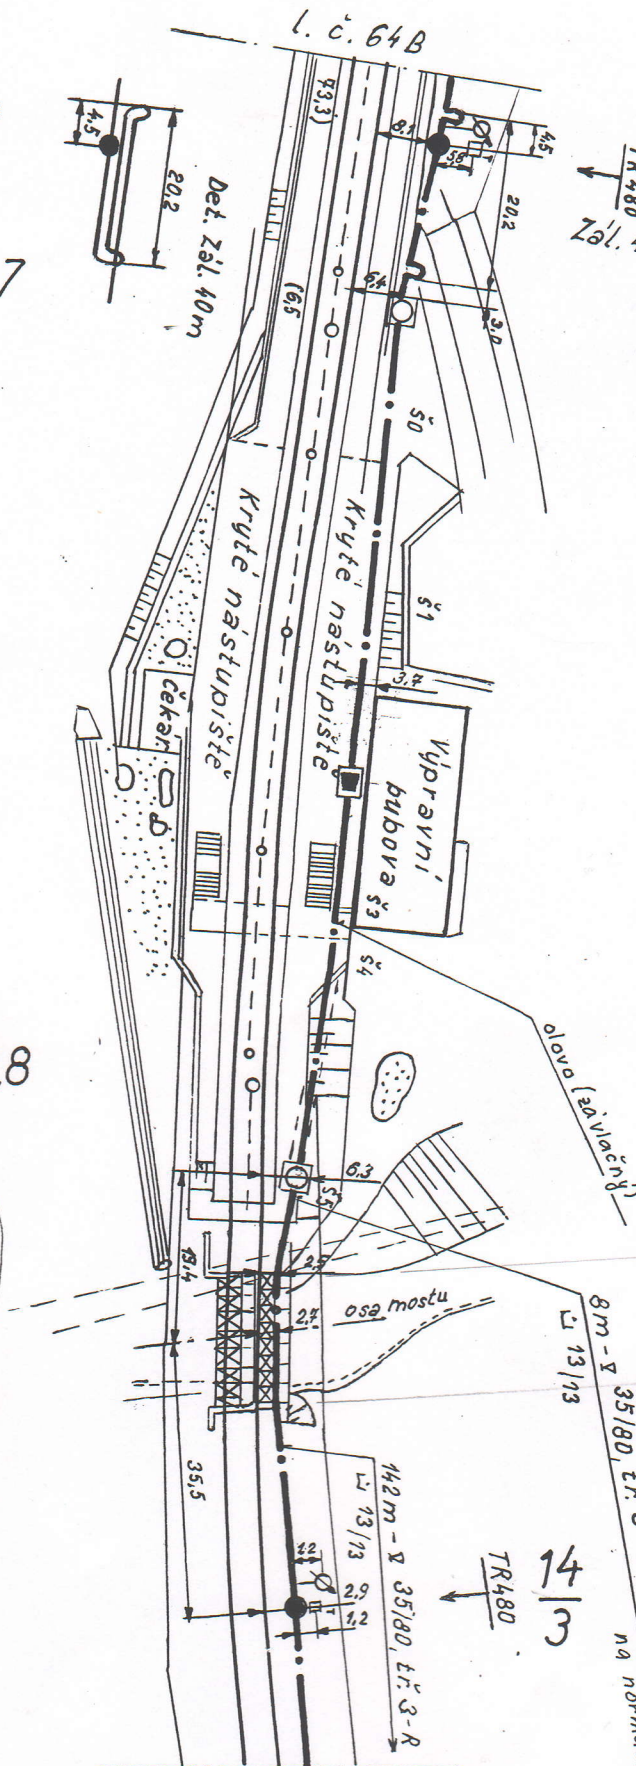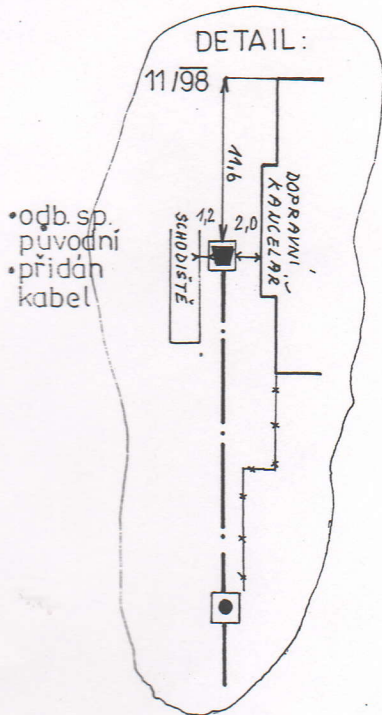

L. č. 66B

Čelakovského

8m - V 35/80, t.č. 3-R

$\frac{14}{3}$


TR480

na přechod ze závlacňového

AŽD	Navrhl	Poručka Mla.	Oprava Mla.	Mati od	Třebušice - Chomutov DK
	Kreslil				
1 : 1000	Zkoušel	Yudov	Mati od	11/98	L. č. 65B

Chomutov - Chomutov město č.154

nozdle silnic
na výhled
kabel ve výhledu

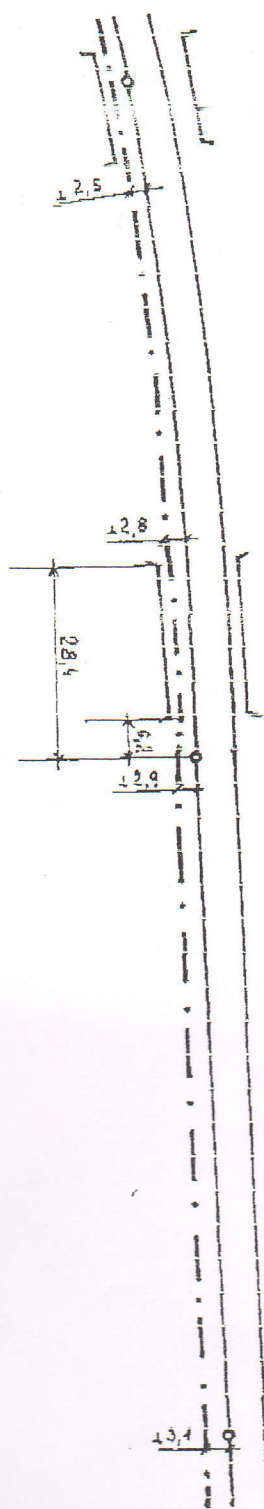


63,7

63,6

63,5

↓ pokračování kříže DK
Třebuzia - Chomutov

62 B/1

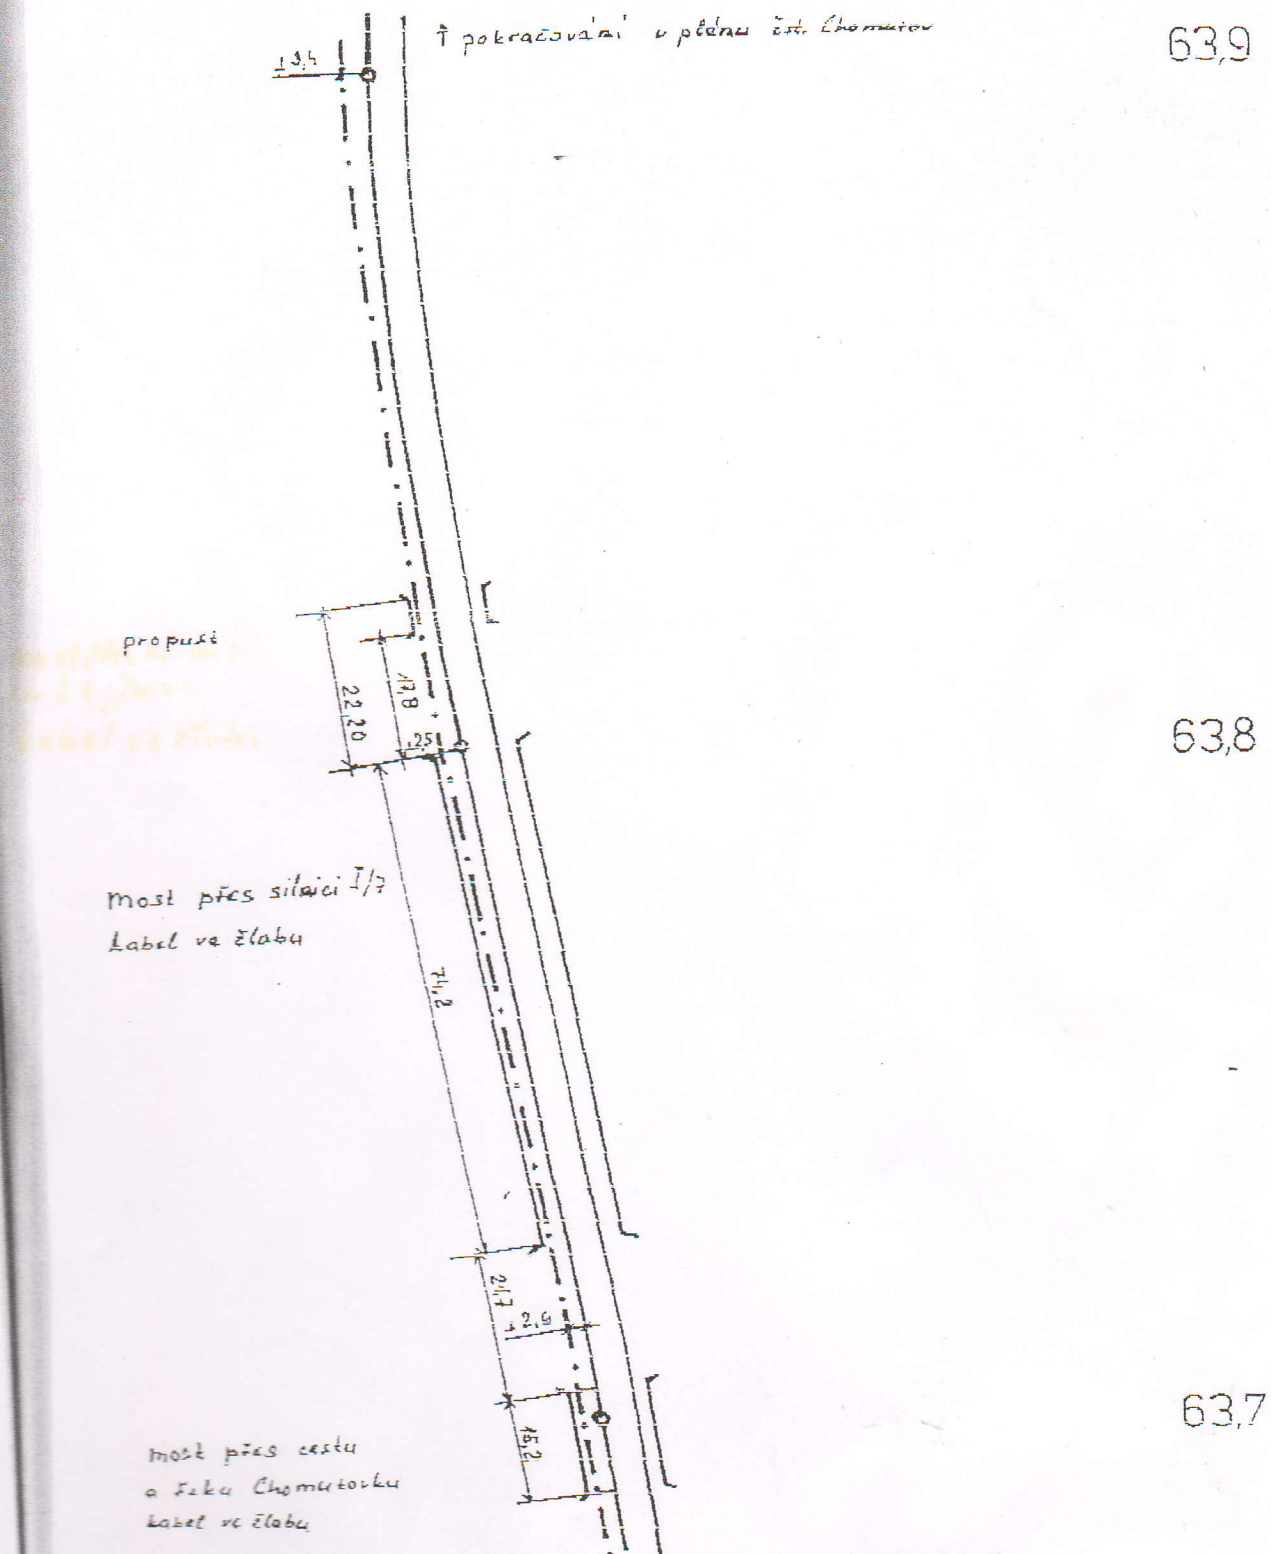

683/2

CHOMUTOV

ZDK + 2 x TCEKEY 10x

CHOMUTOV
seřadovací nádraží

Chomutov
seřadovací nádraží

