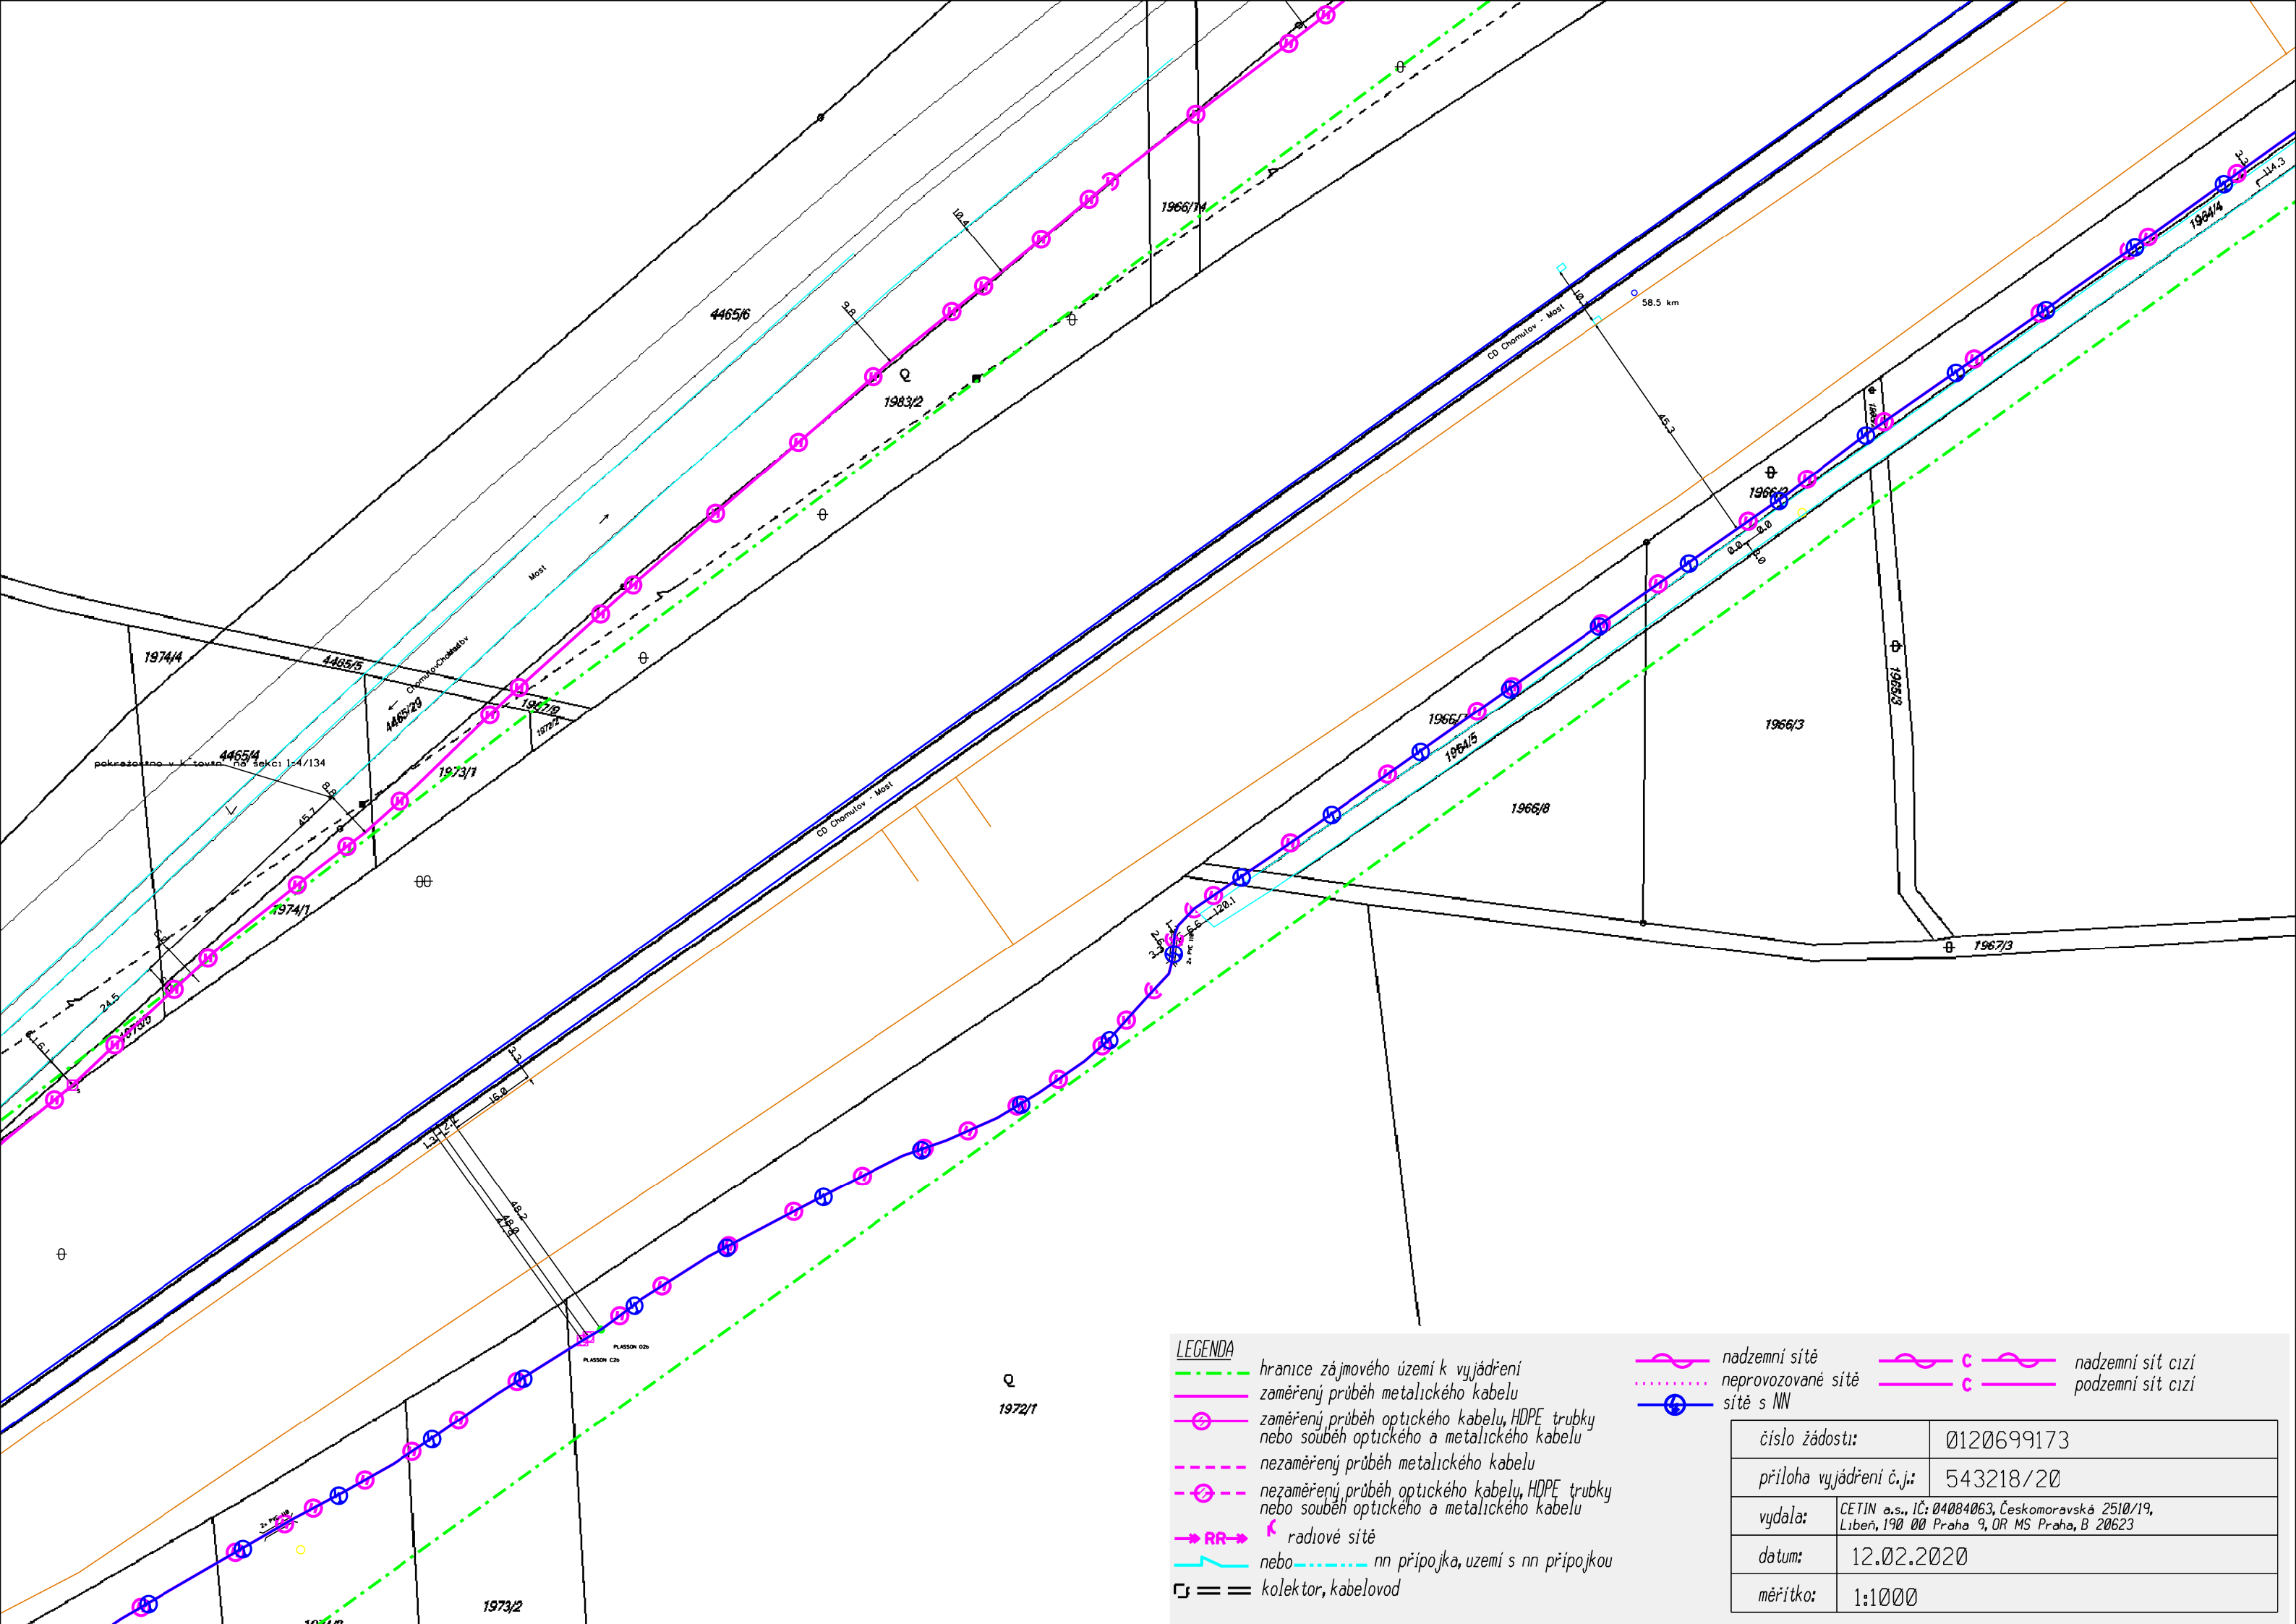

LEGENDA

- hranice zájmového území k vyjádření
- zaměřený průběh metalického kabelu
- zaměřený průběh optického kabelu, HDPE trubky nebo souběh optického a metalického kabelu
- nezaměřený průběh metalického kabelu
- nezaměřený průběh optického kabelu, HDPE trubky nebo souběh optického a metalického kabelu
- RR radiové sítě
- nebo nn přípojka, uzemí s nn přípojkou
- kolektor, kabelovod
- nadzemní sítě
- neprovozované sítě
- sítě s NN
- C nadzemní síť cizí
- C podzemní síť cizí

číslo žádosti:	0120699173
příloha vyjádření č.j.:	543218/20
vydala:	CETIN a.s., IČ: 04084063, Českomoravská 2510/19, Libeň, 190 00 Praha 9, OR MS Praha, B 20623
datum:	12.02.2020
měřítko:	1:1000