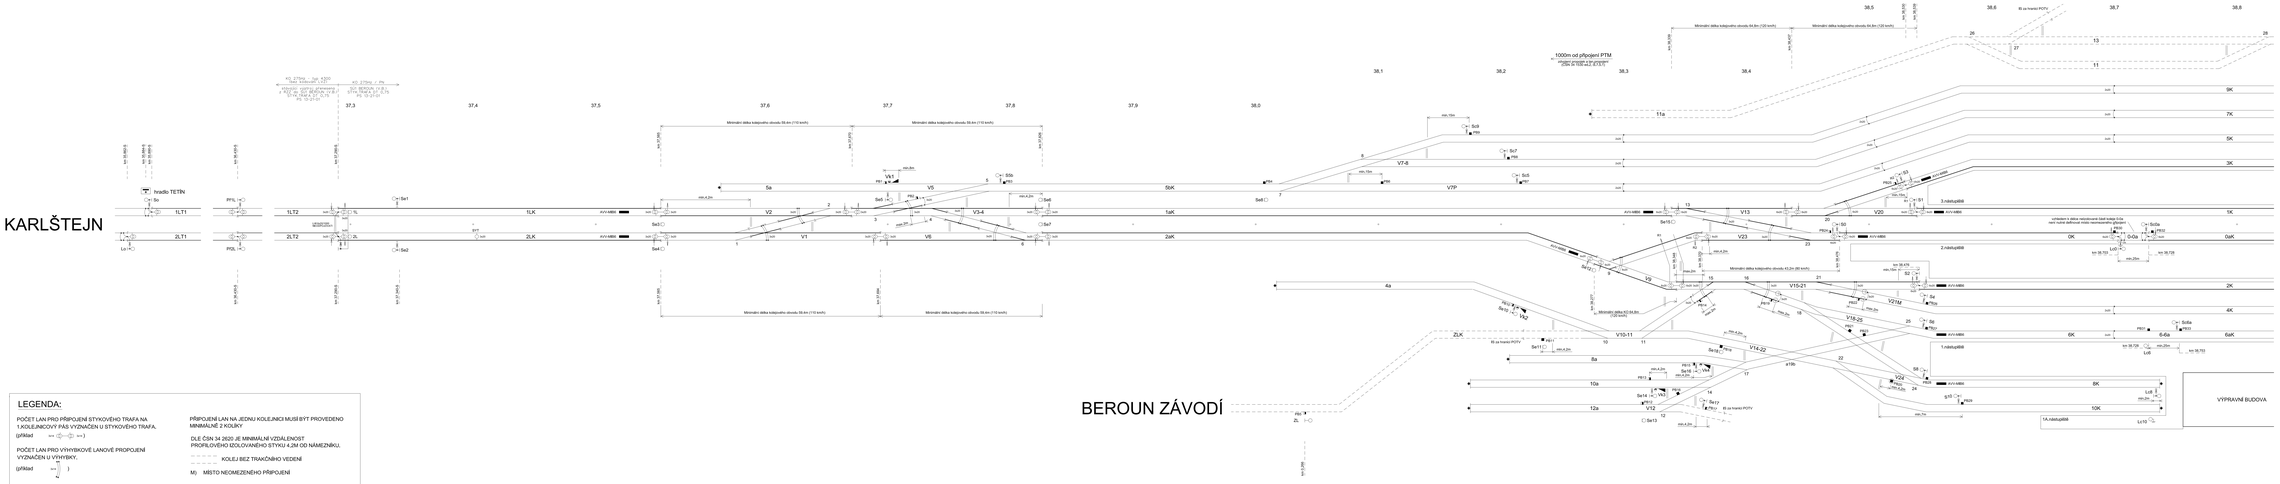
KARLŠTEJN
hradiu TETÍN
1LT1
2LT1
1LT2
2LT2
1LK
2LK
1VK
2VK
V1
V2
V3-4
V5
V6
5a
5b
5K
PTL
PGL
Lo
Se1
Se2
Se3
Se4
Se5
Se6
Se7
Se8
ZL
ZK
Minimální délka kolejového obvodu 58,4m (110 km/h)
Minimální délka kolejového obvodu 58,4m (110 km/h)
Minimální délka kolejového obvodu 58,4m (110 km/h)
Minimální délka kolejového obvodu 58,4m (110 km/h)
BEROUN ZÁVODÍ
1000m od připojení PTM
Hlídání správné polohy výhybek
(dále do 1500 m a 2 ZZ)
11a
V7-8
V7P
V9
V10-11
V12
12a
V13
V15-21
V14-22
V16
V17
V18-25
V19b
V20
V21M
V23
V24
V26
V27
8a
10a
4a
9K
7K
5K
3K
1K
0K
0aK
2K
4K
6K
8K
10K
6aK
1A.nástupiště
1.nástupiště
2.nástupiště
3.nástupiště
VÝPRAVNÍ BUDOVA
Se9
Se10
