
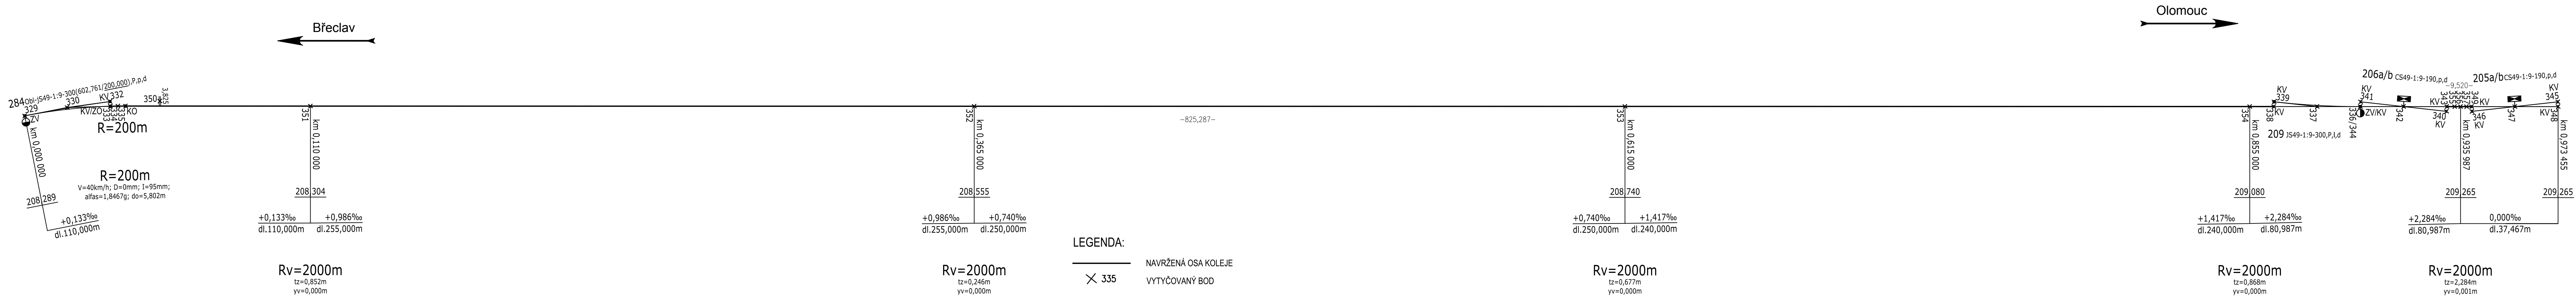


VYTYČOVACÍ SCHÉMA, KOLEJ č. 212 M 1:1000

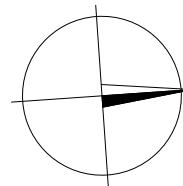

LEGENDA:

- ✕ 335 NAVRŽENÁ OSA KOLEJE
 VYTYČOVANÝ BOD

POZNÁMKY:

1. KÓTY PŘÍMÝCH ÚSEKŮ, OZNAČENÉ VODOROVNOU ČÁRKOU PŘED A ZA ČÍSLEM, VŽDY OZNAČUJÍ ÚSEK MEZI SOUSEDNÍMI ZÁKLADNÍMI VYTÝČOVANÝMI BODY
2. SEZNAM SOUŘADNIC VYTÝČOVANÝCH BODŮ VIZ PŘÍLOHA č. 5.1
3. PŘESNOST VYTÝČENÍ DLE ČSN 73 0420-1 A ČSN 73 0420-2
4. PRO VYTÝČENÍ BUDE POUŽITA PLATNÁ VYTÝČOVACÍ SÍŤ STAVBY

 SPRÁVA ŽELEZNIC		Správa železniční a státní organizace Správa železniční geodézie Václavkova 169/1 160 00 Praha 6	
Zodp. projektant	Ing. Tomáš Vachutka	 Management kvality ISO 9001 www.dekra.cz	
Projektant	Ing. Lenka Kreuzigerová		
Kreslil	Ing. Lenka Kreuzigerová		
Kontroloval	Ing. Tomáš Vachutka		
Traťový úsek	Přerov - Zebrzdowice (PKP)		
ZJEDNODUŠENÝ PROJEKT OPRAVA VÝHYBEK - ŽST. PŘEROV PŘEDNÁDRAŽÍ TUDU: 1891 A1, 1891 AN, 1891 AO km 181,475 - 185,800		Ředitel	Ing. Ondřej Červenka
		Datum	09/2020
		Druh dokumentace	ZP
		Číslo zakázky	G720Z7200025
		Měřítko	1:1000
		Souřadnicový systém	S-JTSK
		Výškový systém	Bpv
VYTYČOVACÍ SCHÉMA, KOLEJ č. 212		Číslo výtisku	Příloha
		4.13	