


PŮDORYS 3. PODLAŽÍ

1:50

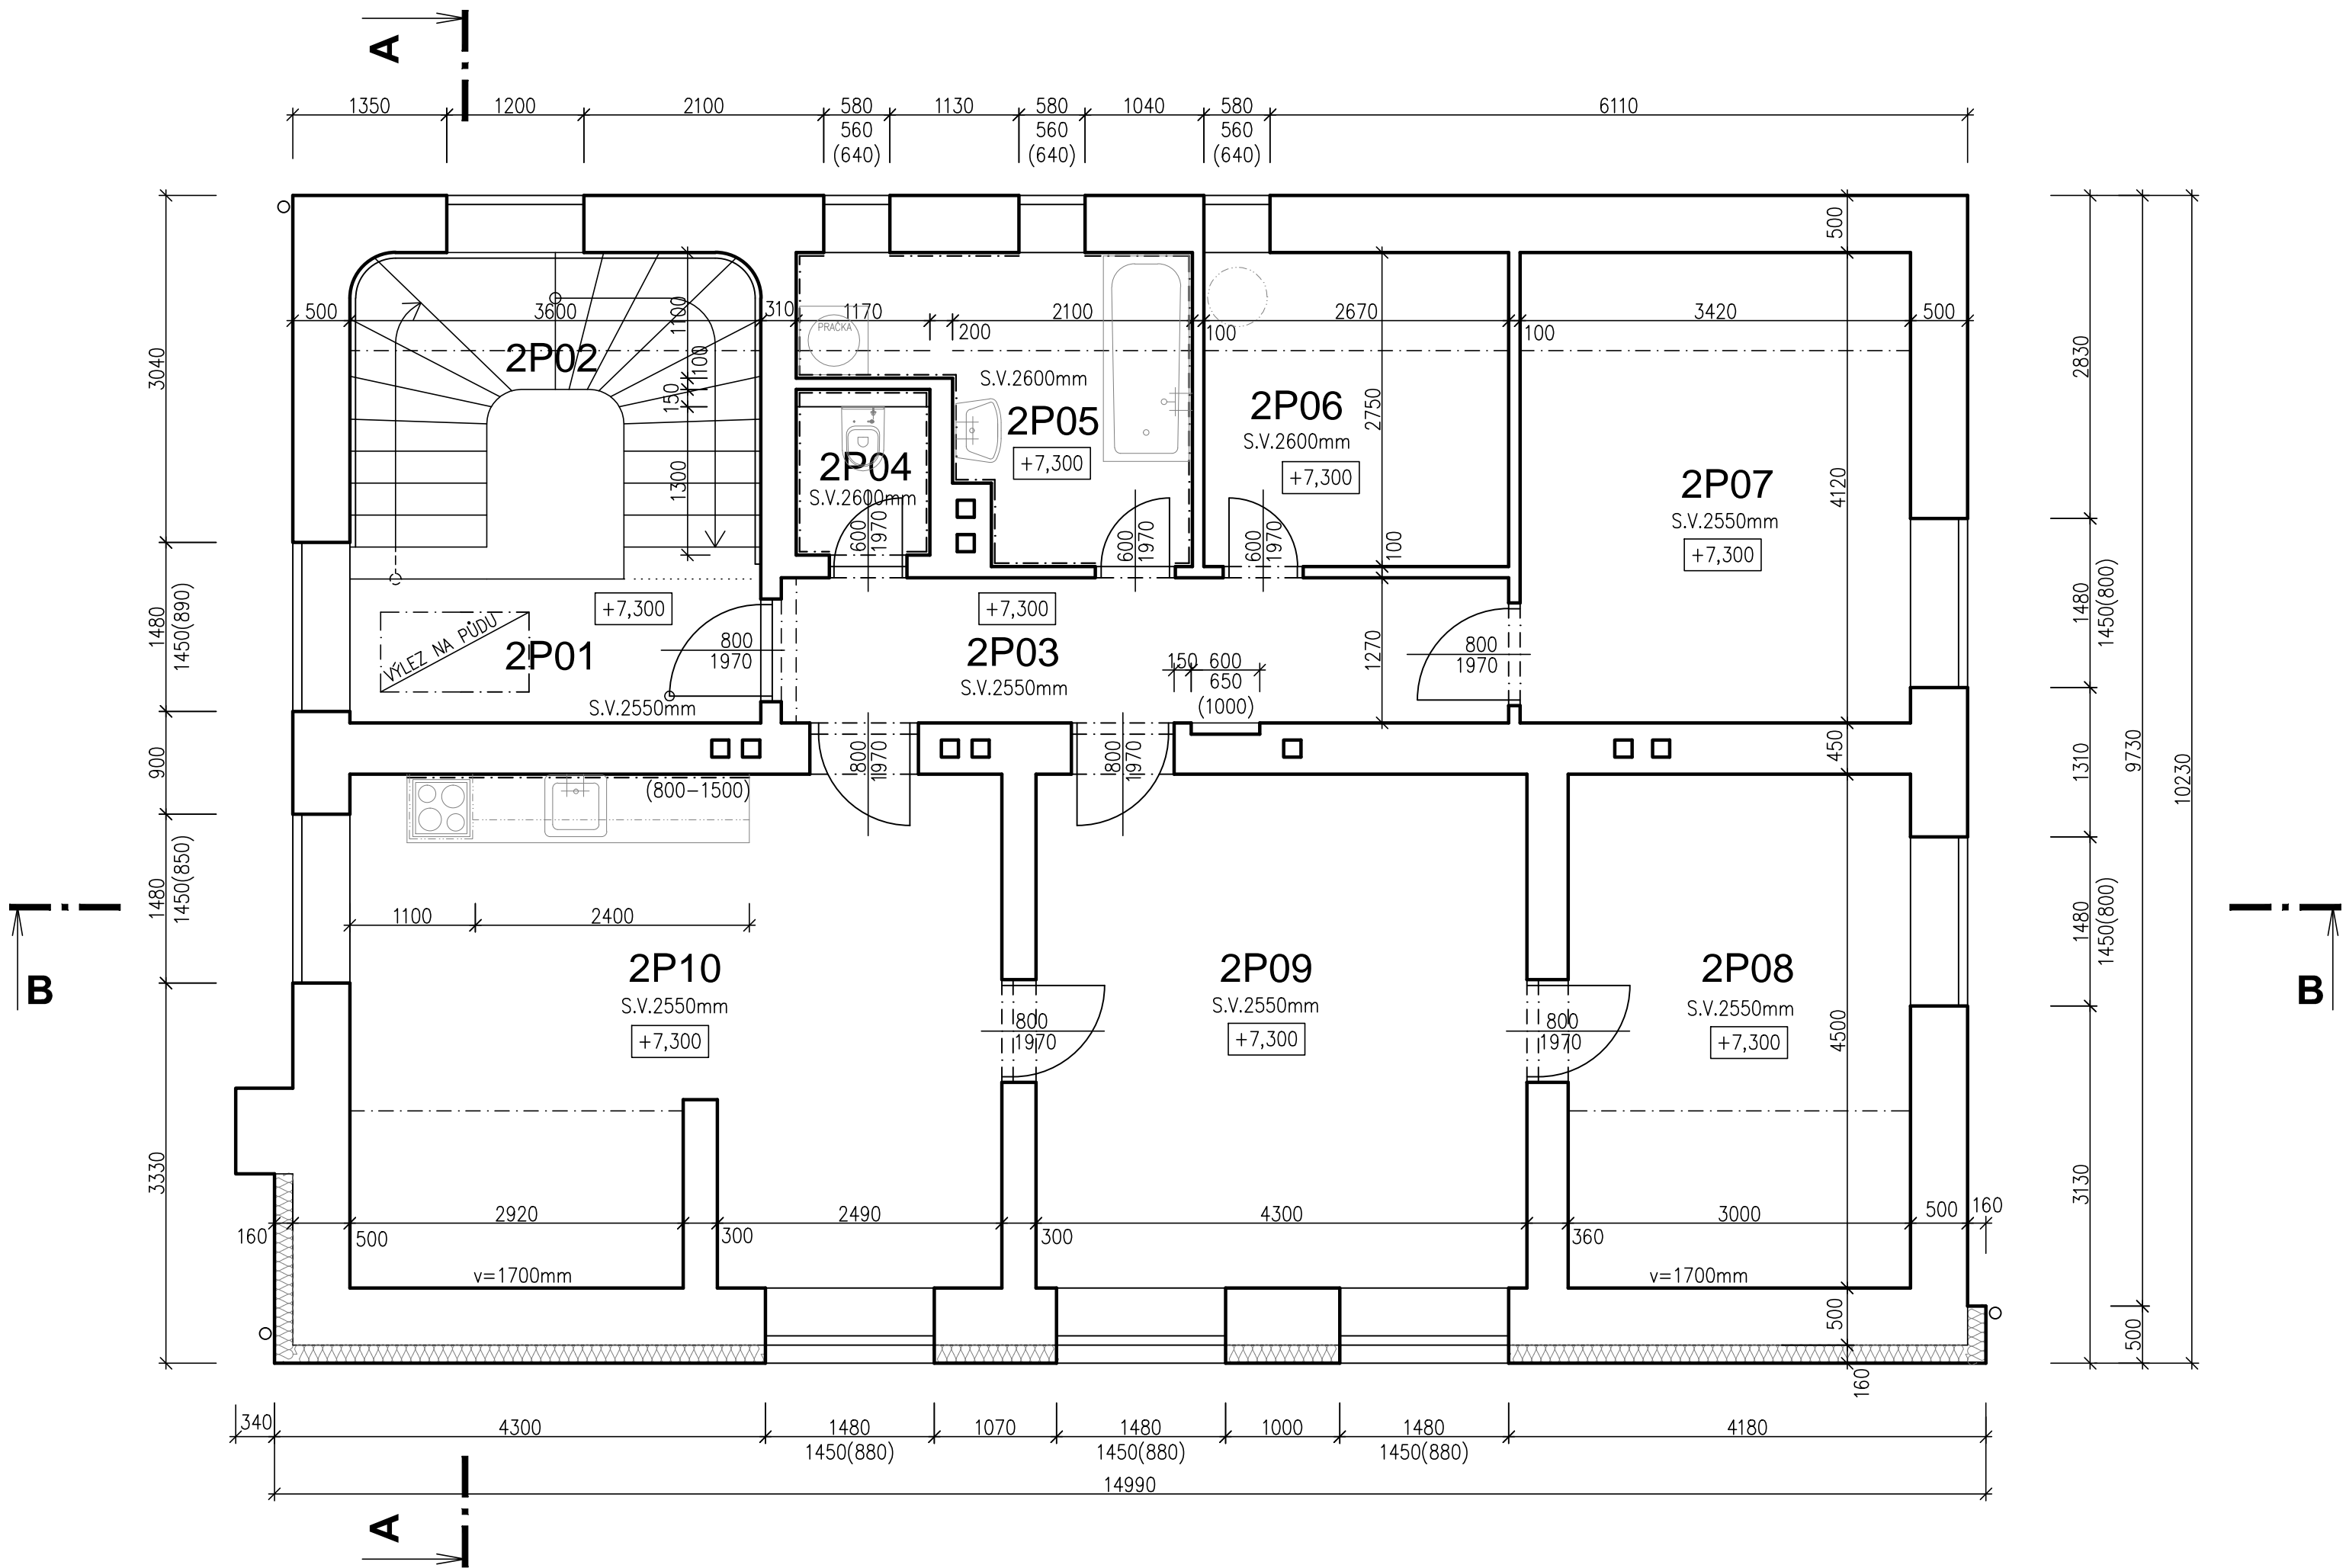

Tabulka místností					
Číslo	Účel místnosti	Plocha [m ²]	Podlaha	Stěny	Strop
2P01	CHODBA	4,54	KERAMICKÁ DLAŽBA	ŠTUKOVÁ OMÍTKA MALBA KERAM. SOKL V=100mm	SDK PODHLED SÁDROVÁ STĚRKA MALBA
2P02	SCHODIŠŤOVÝ PROSTOR	10,20	KAMENNÉ	ŠTUKOVÁ OMÍTKA MALBA KERAM. SOKL V=100mm	ŠTUKOVÁ OMÍTKA MALBA
2P03	CHODBA	7,93	PVC + PVC LIŠŤA	ŠTUKOVÁ OMÍTKA MALBA	SDK PODHLED SÁDROVÁ STĚRKA MALBA
2P04	WC	1,70	KERAMICKÁ DLAŽBA	ŠTUKOVÁ OMÍTKA MALBA KERAM.OBKLA D V=2000mm	SDK PODHLED SÁDROVÁ STĚRKA MALBA
2P05	KOUPELNA	7,03	KERAMICKÁ DLAŽBA	ŠTUKOVÁ OMÍTKA MALBA KERAM.OBKLA D V=2000mm	SDK PODHLED SÁDROVÁ STĚRKA MALBA
2P06	KOMORA	7,34	PVC + PVC LIŠŤA	ŠTUKOVÁ OMÍTKA MALBA	SDK PODHLED SÁDROVÁ STĚRKA MALBA
2P07	POKOJ	14,09	PVC + PVC LIŠŤA	ŠTUKOVÁ OMÍTKA MALBA	SDK PODHLED SÁDROVÁ STĚRKA MALBA
2P08	POKOJ	13,50	DŘEVĚNÉ PARKETY NÁTER DŘEV. LEMUJÍCÍ LIŠŤY	ŠTUKOVÁ OMÍTKA MALBA	SDK PODHLED SÁDROVÁ STĚRKA MALBA
2P09	OBÝVACÍ POKOJ	19,35	DŘEVĚNÉ PARKETY NÁTER DŘEV. LEMUJÍCÍ LIŠŤY	ŠTUKOVÁ OMÍTKA MALBA	SDK PODHLED SÁDROVÁ STĚRKA MALBA
2P10	KUCHYNĚ	25,20	PVC + PVC LIŠŤA	ŠTUKOVÁ OMÍTKA MALBA KERAM.OBKLA D V=800–1500mm	SDK PODHLED SÁDROVÁ STĚRKA MALBA

±0,000 = PODLAHA 1. PODLAŽÍ

Veškerá práva vyhrazena. Tento výkres a detail je majetkem projektanta a nesmí být použit celý ani z části bez písemného souhlasu.

VYPRACOVAL		ZODP.PROJEKTANT		<div>GENERÁLNÍ PROJEKTANT</div> <div><div>TAPAPROJEKT</div><div>TAPA projekt</div><div>TAPA projekt s.r.o. Waldhauserova 948, Havlíčkův Brod 580 01 IČO:25 92 93 13, tel. +420 569 333 273 e-mail:posta@tapa-p.cz</div></div>
BC.M.KUBÁTOVÁ		ING.R.MYSLIVEC		
OBEC:		KRAJ:		
DAČICE		JIHOČESKÝ		
INVESTOR:				
SPRÁVA ŽELEZNIC, státní organizace				
Dlážděná 1003/7, Nové Město, 110 00 Praha1				
<div>DAČICE ON - TLAKOVÁ KANALIZACE, WC PRO INVALIDY, TEPELNÉ ČERPADLO, ZATEPLENÍ</div> <div>D.2.2.α.1 ARCHITEKTONICKO-STAVEBNÍ ŘEŠENÍ</div> <div>k.ú. Dačice por.č. stavby 1428</div> <div>por.č. 1432/1, 1440/1, 2799/1, 2843/1, 2839/1, 2843/12, 2798, 1429, 1449, 2797/5</div> <div>NÁZEV VÝKRESU:</div> <div>PŮDORYS 3. PODLAŽÍ - STÁVAJÍCÍ STAV</div>				
DATUM		11/2021		
ÚČEL		PDPS		
ZAK.Č.		20006		
MĚŘÍTKO		Č.KOPIE		
1:50				
Č.v.				
D.2.2.α.1-14				