


Rozvaděč RH-2.část

I. pole

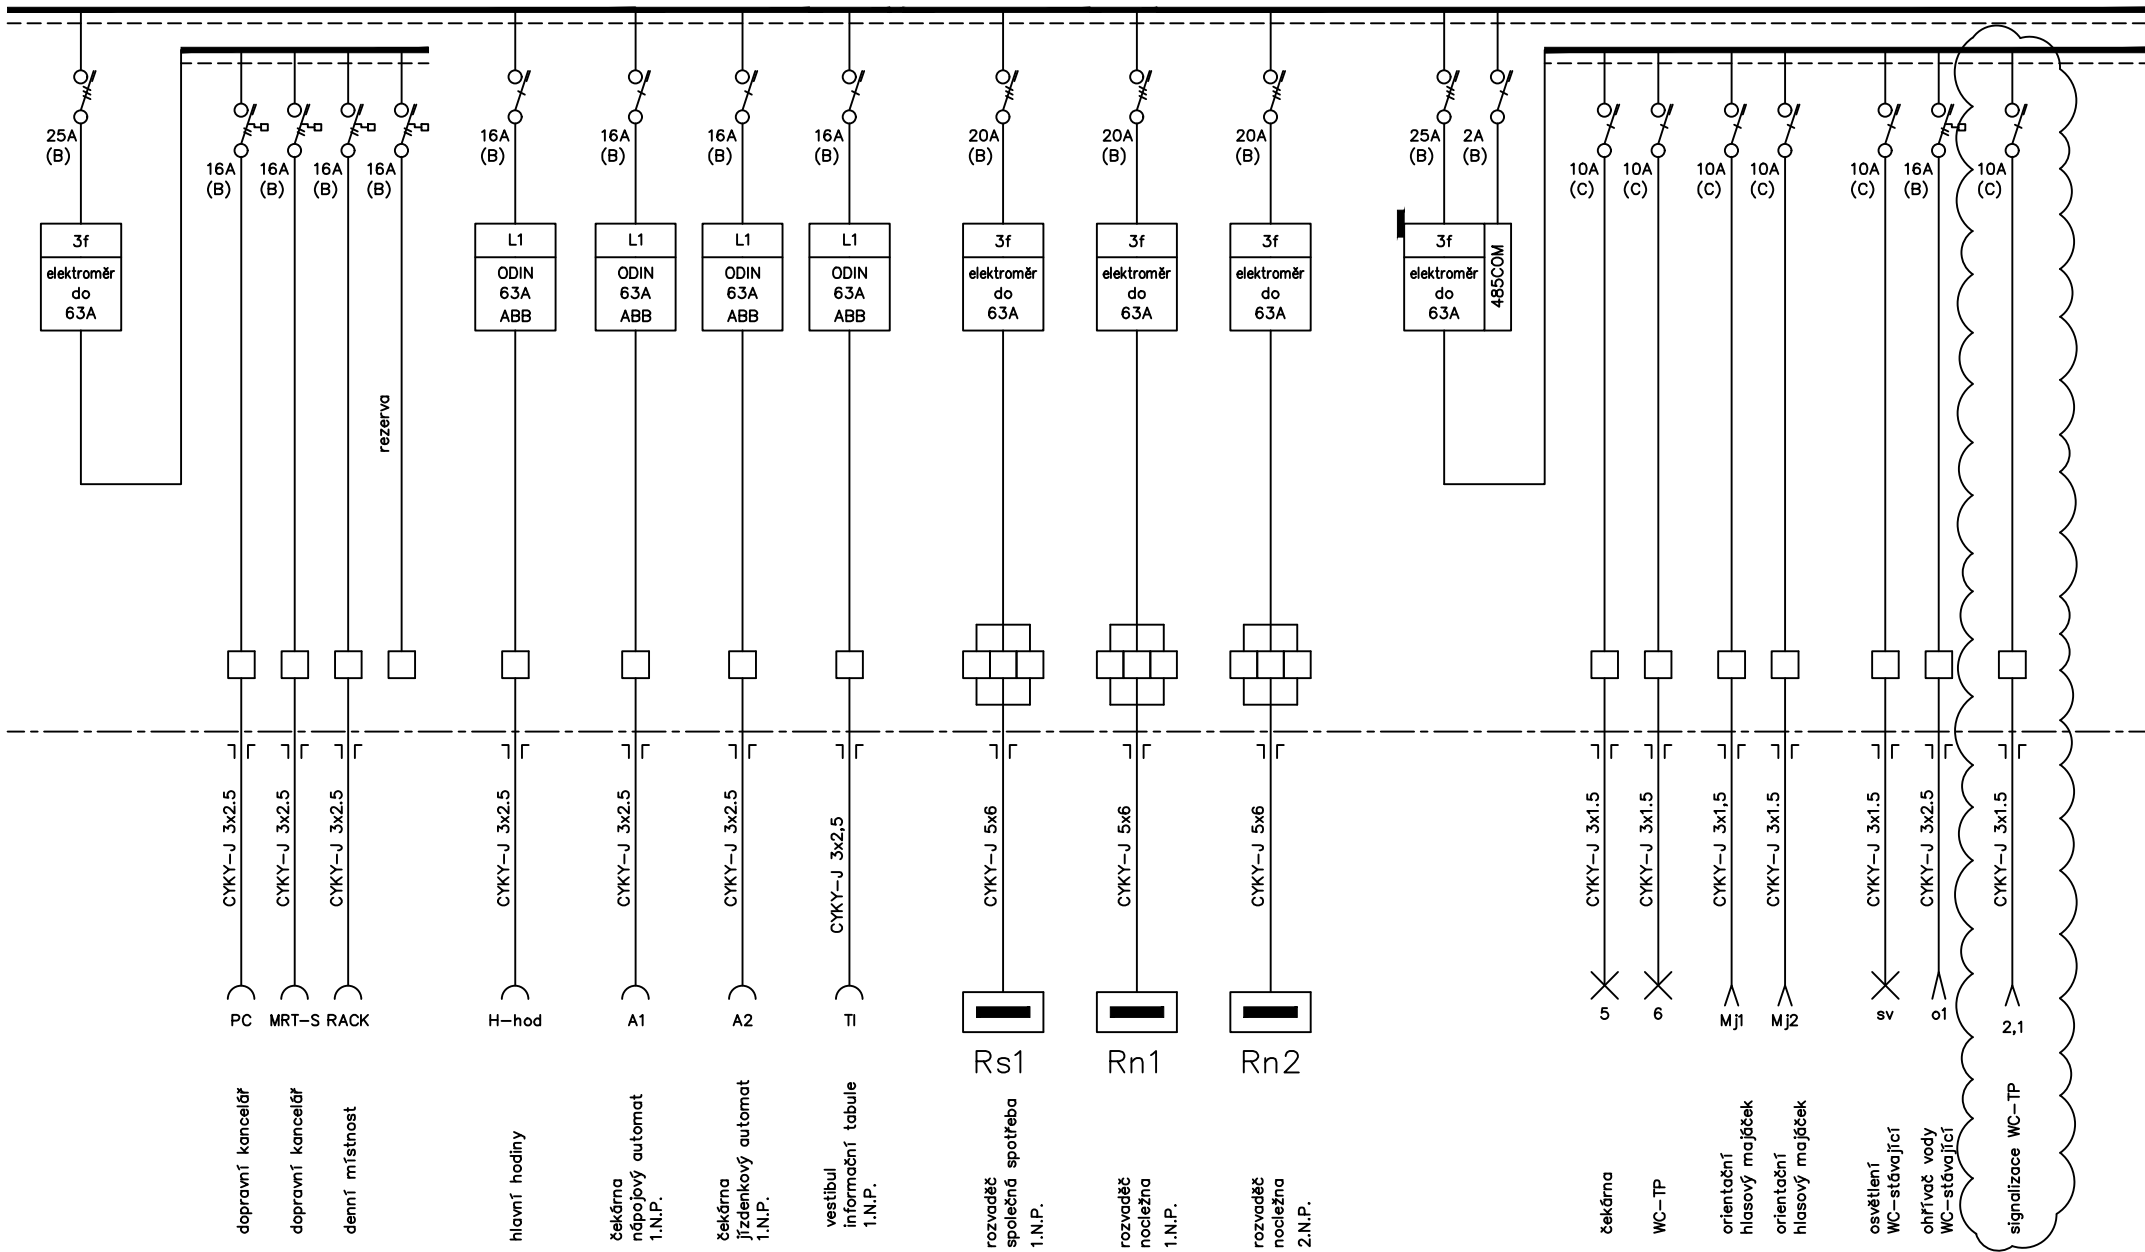

Bohumír Holec IČO 44057199 tel: +420777826892	Číslo zakázky:	Datum:	Vypracoval:	Měřtko:	Název zakázky:	Název výkresu:	Číslo výkresu:
	04-11-18	11/2018 09/2022	B.Holec R.Zdražil	-	DAČICE ON OPRAVA	Rozvaděč RH-2.část	07,2