

VÝHYBNA  
KYJICE

Tratová rychlost . . . . . 100 km/h  
Zábrzdná vzdálenost . . . . . 1000 m

+) Návěst pro VZ umístěna na návěstidle mimo jeho obrys, na rameni nezasahujícím do průjezdného průřezu.


57,0

58,0

59,0

60,0

Tratová rychlost . . . . . 100 km/hod  
Zábrzdná vzdálenost . . . . . 1000 m  
+) Návěst pro VZ umístěna na návěstidle mimo jeho obrys, na rameni nezasahujícím do průjezdného průřezu.

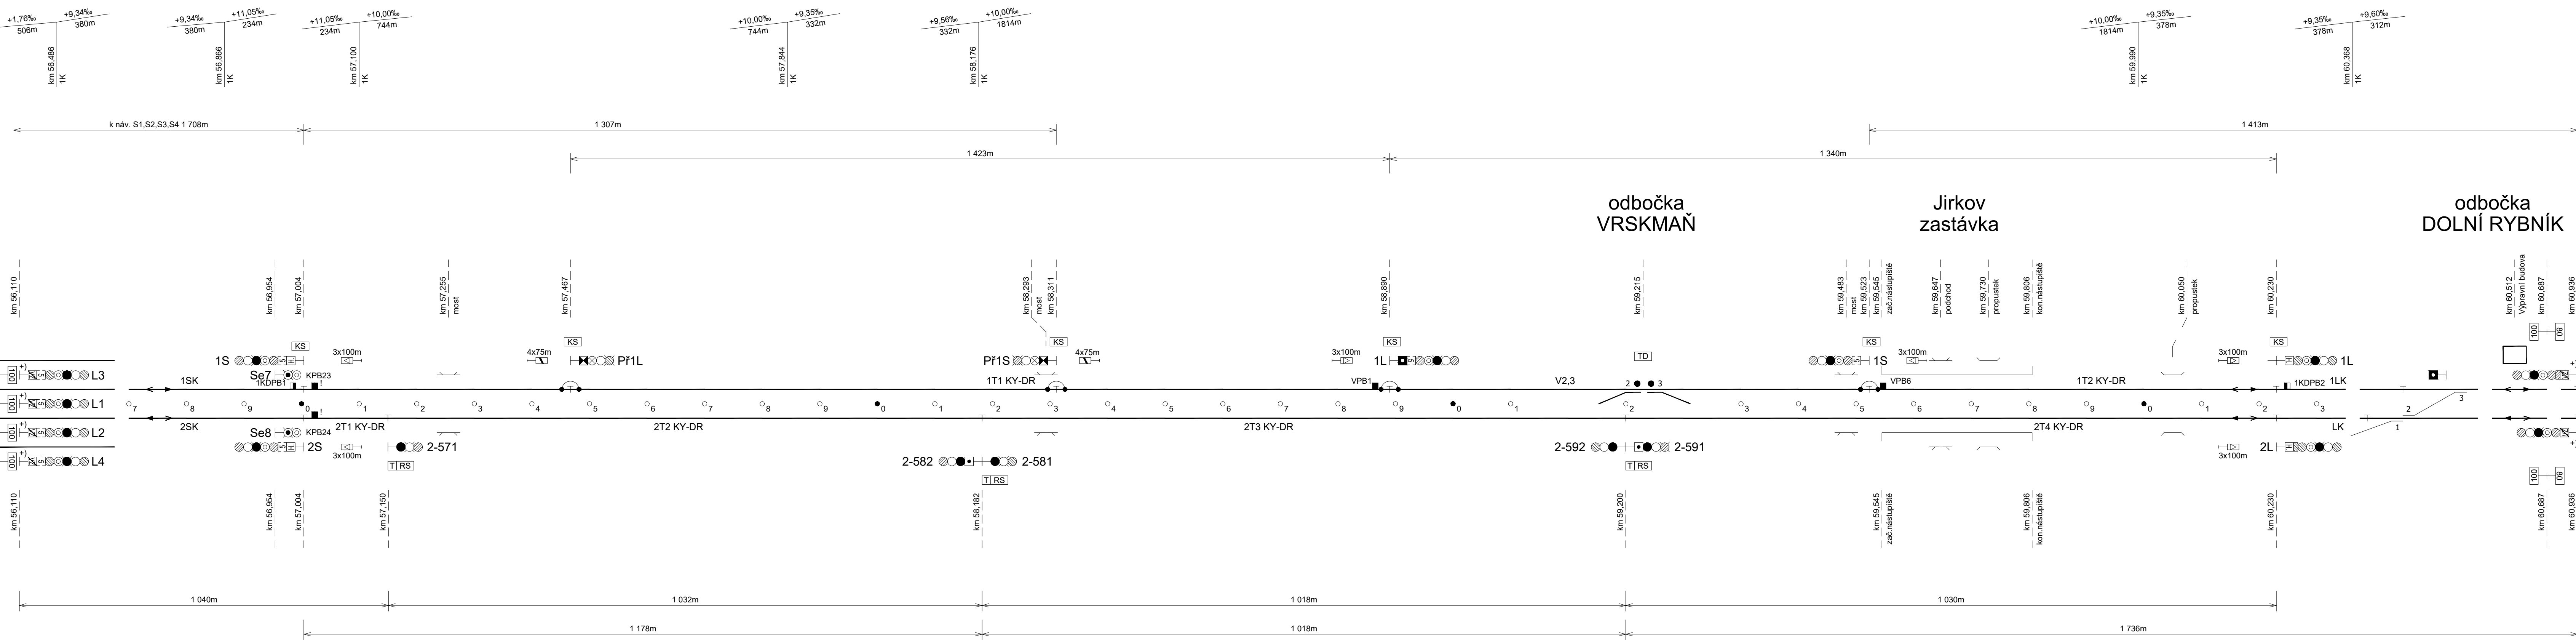

PS 12-01  
D.1.1.2.1

VÝŠKOVÝ SYSTÉM Bvp	SOUŘADNICOVÝ SYSTÉM S-JTSC	±0,000 = xxx,xx m n. m.
Číslo změny:	Obsah změny:	Datum změny:
01	-	-
02	-	-
03	-	-

Objednatel:	Správa železnic, státní organizace Dlážděná 1003/7, 110 00 Praha 1
SPRÁVA ŽELEZNIC	Stavební správa západ Sokolovská 278/1955, 190 00 Praha 9

Sdružení: „SEU + SP+PROJIS_Kyjice-Chomutov_DSP“	SUDOP EU	SUDOP PRAHA	PROJEKT servis
---	----------	-------------	----------------

Zpracovatel částí:	SUDOP EU a.s. Olšanská 1a, 130 80 Praha Tel.: +420 267 094 305 E-mail: info@sudopeu.cz	Hlavní inženýr projektu: ING. STANISLAV JAROŠ Garant profese: ZDENĚK PACHOLÍK
--------------------	---	--

Středisko:			
ELEKTROTECHNIKY, TRAKCE, SDĚLOVACÍ A ZABEZPEČOVACÍ TECHNIKY			
Vedoucí střediska:	Odpovědný projektant SO, IO, PS:	Vypracoval:	Kontroloval:
ING. MARTIN RAIBR	ING. DAVID ZRŮST	ING. PETR SÝKORA	ING. MARTIN RAIBR

Název akce:	Číslo smlouvy:	
REKONSTRUKCE TRATI V ÚSEKU KYJICE - CHOMUTOV	19-010.640	
	Projektový stupeň:	
	PDPS	
název PS/SO: TRATOVÉ ZABEZPEČOVACÍ ZAŘÍZENÍ PS 12-01 KYJICE - ODBOČKA DOLNÍ RYBNÍK, TZ PROVIZORNÍ ZABEZPEČOVACÍ ZAŘÍZENÍ	Datum:	
	09 / 2019	
	Číslo části:	D.1.1.2.1.B
Název přílohy:	Měřítko:	Počet formátů:
SITUAČNÍ SCHÉMA KYJICE - ODB. DOLNÍ RYBNÍK Stavební postup SP1a - cílový stav	-	6A4
	Číslo přílohy:	0202