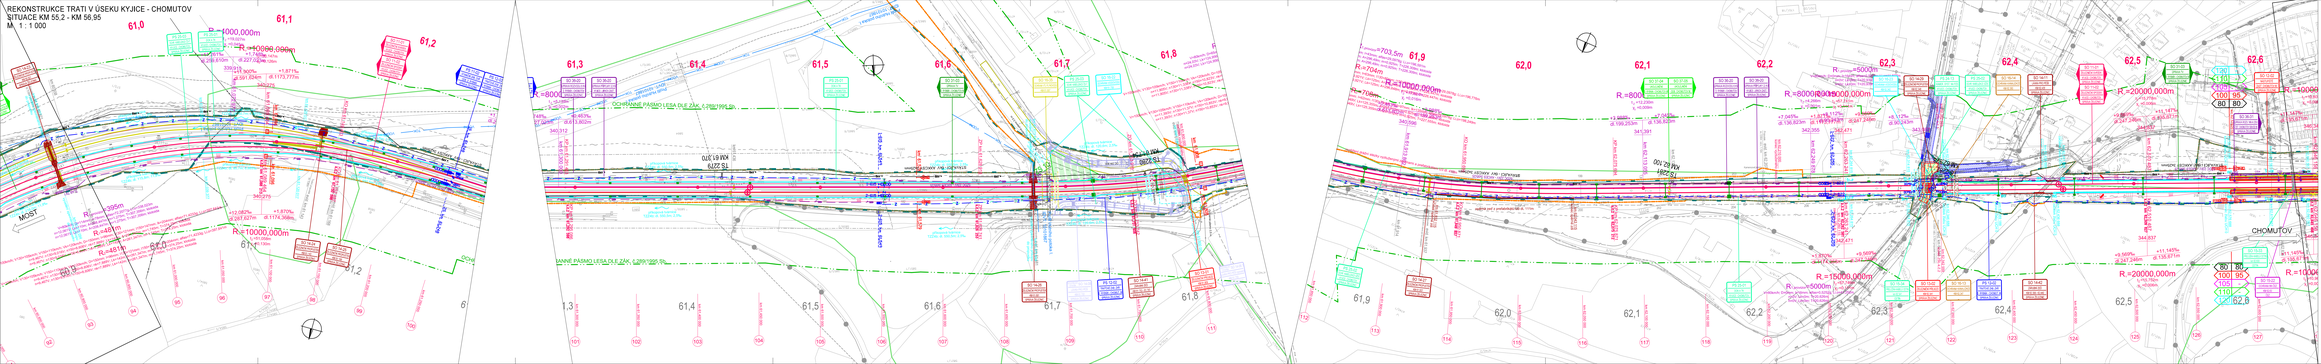
REKONSTRUKCE TRATI V ÚSEKU KYJICE - CHOMUTOV
SITUACE KM 55,2 - KM 56,95
M 1 : 1 000
61,0
61,1
61,2
61,3
61,4
61,5
61,6
61,7
61,8
61,9
62,0
62,1
62,2
62,3
62,4
62,5
62,6
62,8
R=40000,000m
R=10000,000m
R=8000,000m
R=5000,000m
R=20000,000m
R=15000,000m
MOST
CHOMUTOV
OCHRANNÉ PÁSMO LESA DLE ZÁK. č.289/1995 Sb.