

PS 22-01

Číslo změny:	Obsah změny:	Datum změny:
01	-	-
02	-	-
03	-	-

Objednatel:	Správa železnic, státní organizace Dlážděná 1003/7, 110 00 Praha 1
	Stavební správa západ Sokolovská 278/1955, 190 00 Praha 9

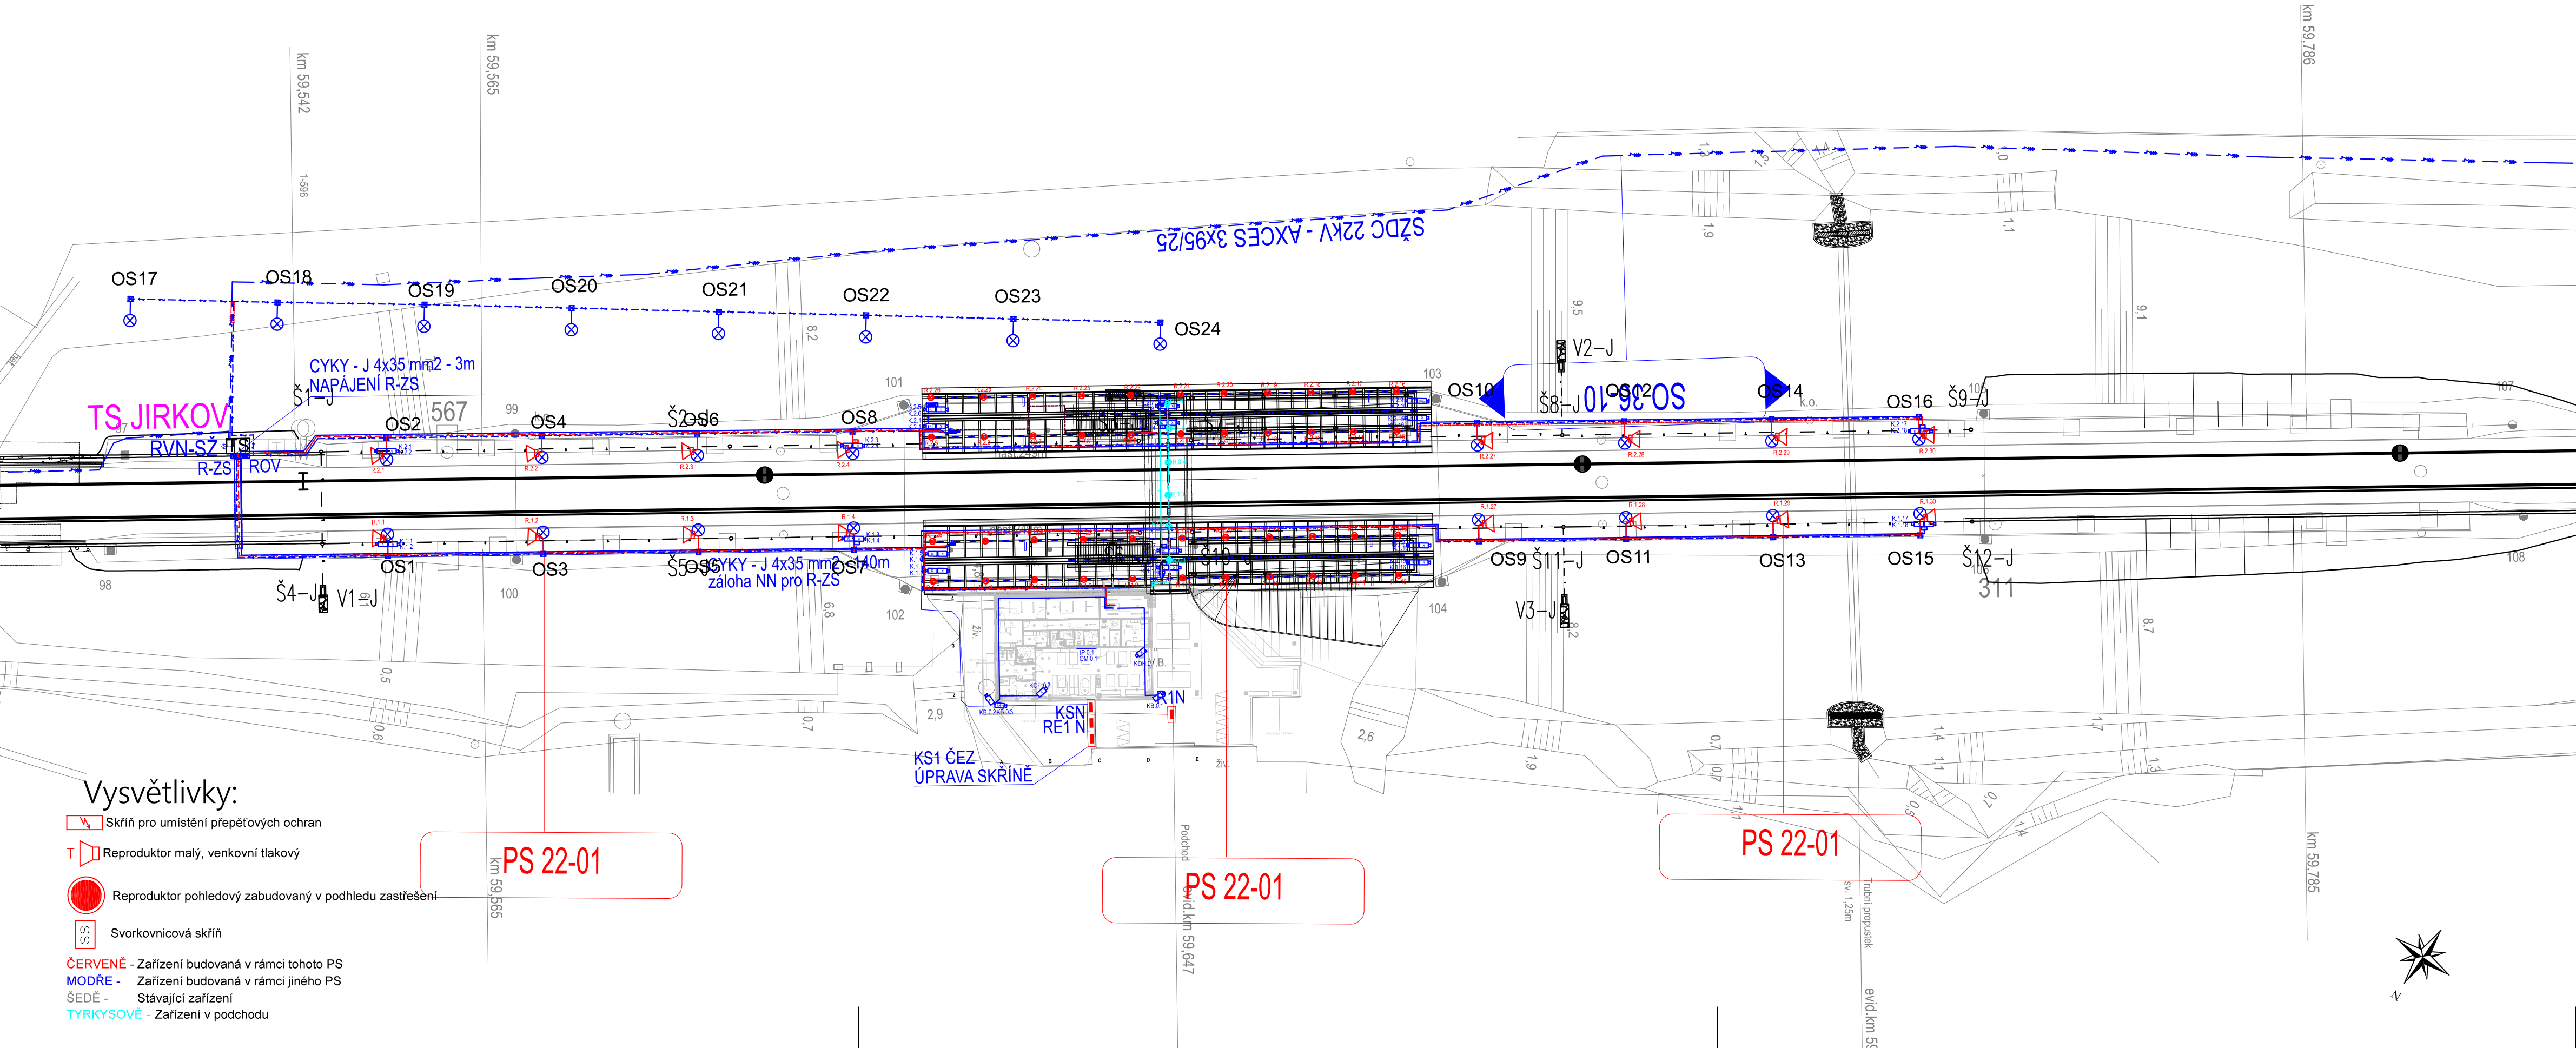
Sdružení: „SEU + SP+PROJ.S_Kyjice-Chomutov_DSP“	SUDOP EU SUDOP PRAHA PROJEKT servis
---	---

Zpracovatel částí:	SUDOP EU	Hlavní inženýr projektu:	ING. STANISLAV JAROS
	SUDOP EU a.s. Olšanská 1a, 130 80 Praha Tel.: +420 267 094 305 E-mail: info@sudopeu.cz	Garant profese:	-





Středisko:	STOSMOL, s.r.o. U Cukrovaru 809/4, 400 07 Ústí nad Labem IČ: 286 95 097 tel.: 725 881 561 www.stosmol.cz	info@stosmol.cz	
------------	--	-----------------	--

Vedoucí střediska:	Odpovědný projektant SO, IO, PS:	Vypracoval:	Kontroloval:
ING. JIŘÍ ŠTOLBA	OLDŘICH FÁREK	OLDŘICH FÁREK	ING. JIŘÍ ŠTOLBA

Název akce:	Číslo smlouvy:	
REKONSTRUKCE TRATI V ÚSEKU KYJICE - CHOMUTOV	19-010.640	
	Projektový stupeň:	
	PDPS	
	Datum:	
název PS/SO: D.1.2 Železniční sdělovací zařízení D.1.2.2 Rozhlasové zařízení PS 22-01 Zast. Jirkov zastávka, úprava rozhlasového zařízení	10 / 2023	
	Číslo částí:	
	D.1.2.2	
Název přílohy:	Měřítko:	Počet formátů:
	1:500	4xA4
	Číslo přílohy:	
Situace km 59.5 - 59.8 (Zast. Jirkov)	02	



Vysvětlivky:

-  Skříň pro umístění přepětových ochran
-  Reprodukční malý, venkovní tlakový
-  Reprodukční pohledový zabudovaný v podhledu zastřešení
-  Svorkovnicová skříň

ČERVENÉ - Zařízení budovaná v rámci tohoto PS
MODŘE - Zařízení budovaná v rámci jiného PS
ŠEDÉ - Stávající zařízení
TYRKYSOVÉ - Zařízení v podchodu