


CELKOVÁ SITUACE STAVBY

M 1 : 10 000

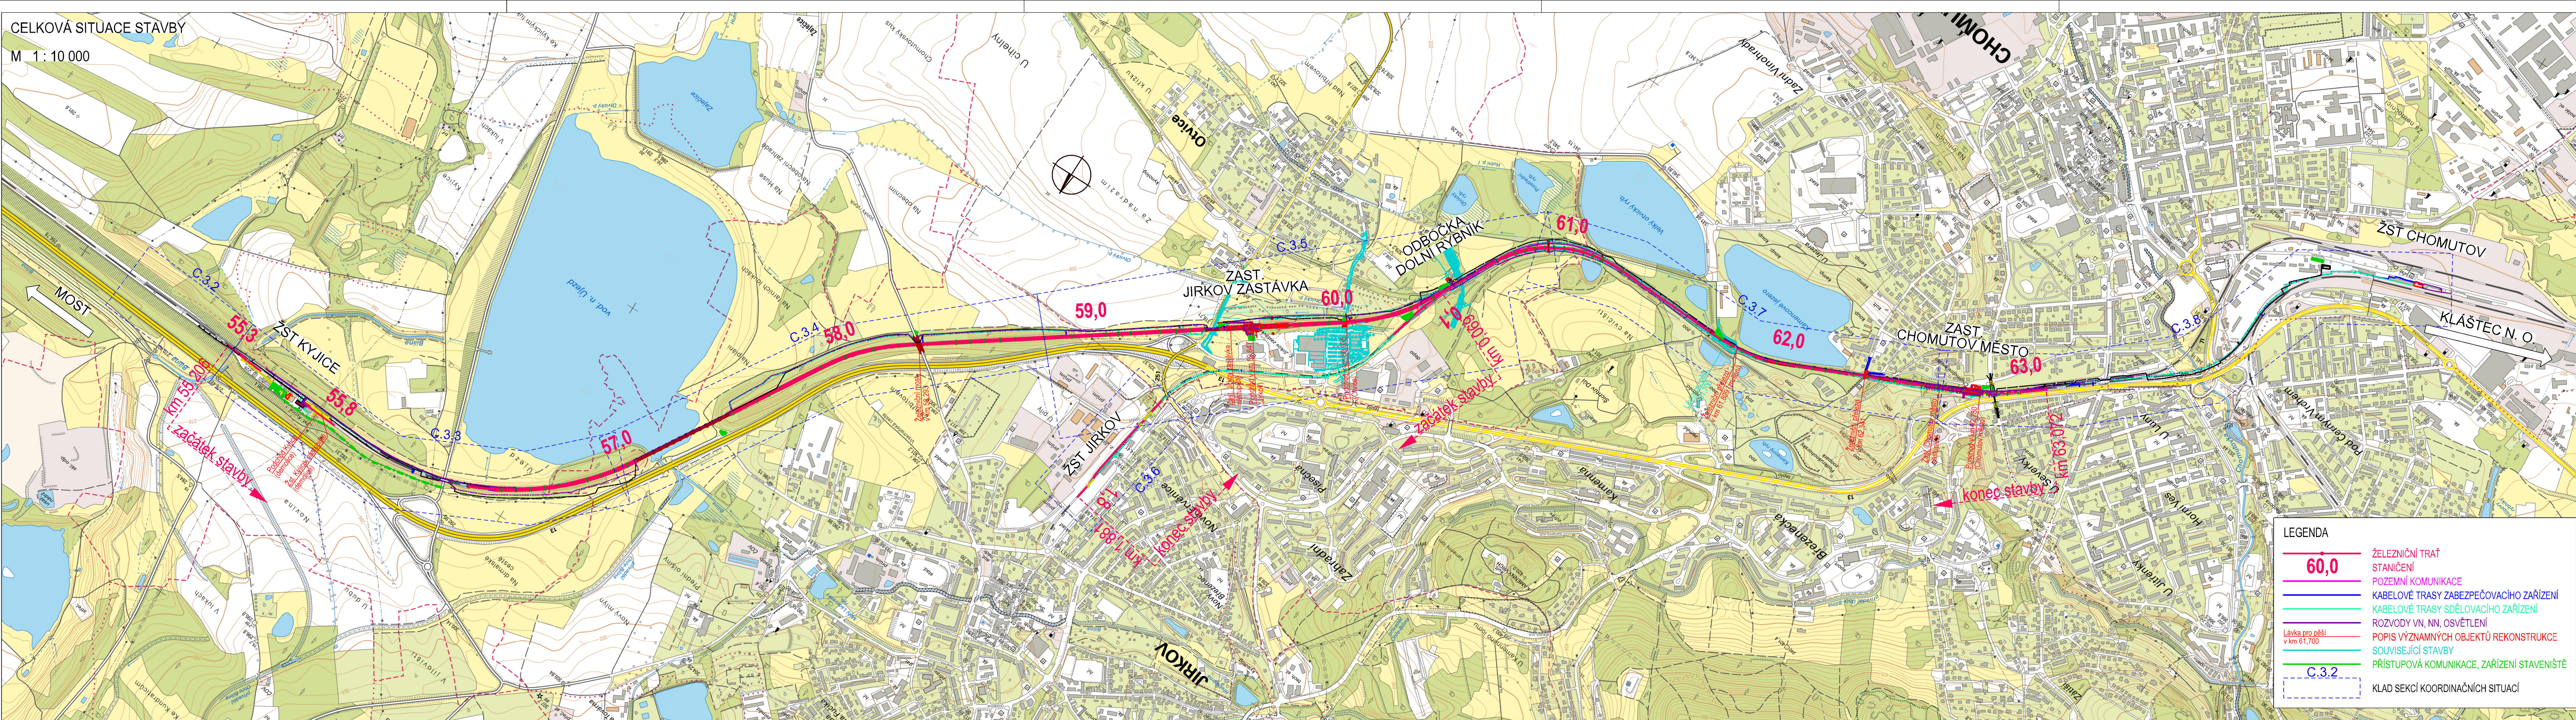

EVROPSKÁ UNIE
Evropské strukturální a investiční fondy
Operační program doprava

Ministerstvo dopravy
Státní fond dopravní
infrastruktury



C.1.2

Číslo změny:	Obsah změny:	Datum změny:
01	-	-
02	-	-
03	-	-

Objednatel:	SPRÁVA ŽELEZNIC	Správa železnic, státní organizace Dlážděná 1003/7, 110 00 Praha 1
		Stavební správa západ Sokolovská 278/1955, 190 00 Praha 9

Sdružení:	SEU + SP+PROJS_Kyjice-Chomutov_DSP	
	SUDOP EU	SUDOP PRAHA
		PROJEKT servis

Zpracovatel části:	SUDOP EU	SUDOP EU a.s. Olšanská 1a, 130 80 Praha Tel.: +420 267 094 305 E-mail: info@sudopeu.cz	Hlavní inženýr projektu: ING. STANISLAV JAROS
			Garant profese: -

Síředisko:	PROJEKTOVÉ STŘEDISKO ÚSTÍ NAD LABEM	
Vedoucí střediska:	ING. MIROSLAV VÁNA	Odpovědný projektant části:
		Vypracoval:
		Kontroloval:

Název akce:	REKONSTRUKCE TRATI V ÚSEKU KYJICE - CHOMUTOV	Číslo smlouvy:
		19-010.640
		Projektový stupeň:
		PDPS

Název části:	SITUAČNÍ VÝKRESY SITUAČNÍ VÝKRESY ŠIRŠÍCH VZTAHŮ	Datum:
		10/2019
		Číslo části:
		C.1

Název přílohy:	CELKOVÁ SITUACE STAVBY	Mřítko:
		1 : 10 000
		Číslo přílohy:
		2

DOCUMENT LZE UŽÍVAT POUZE VE SMYSLU PŘÍSLUŠNÉ SMLOUVY O DÍLO. ŽÁDNÁ JEHO ČÁST NEMŮŽE BYT DLE ZÁKONA Č. 121/2000 Sb. KOPÍROVÁNA NEBO JINYM ZPŮSOBEM ROZŠŘOVÁNA. BEZ SOUHLASU SUDOP EU a.s.